


Zeichenerklärung

Überschwemmungsfläche
Überschwemmungsfläche HQ10 Planung

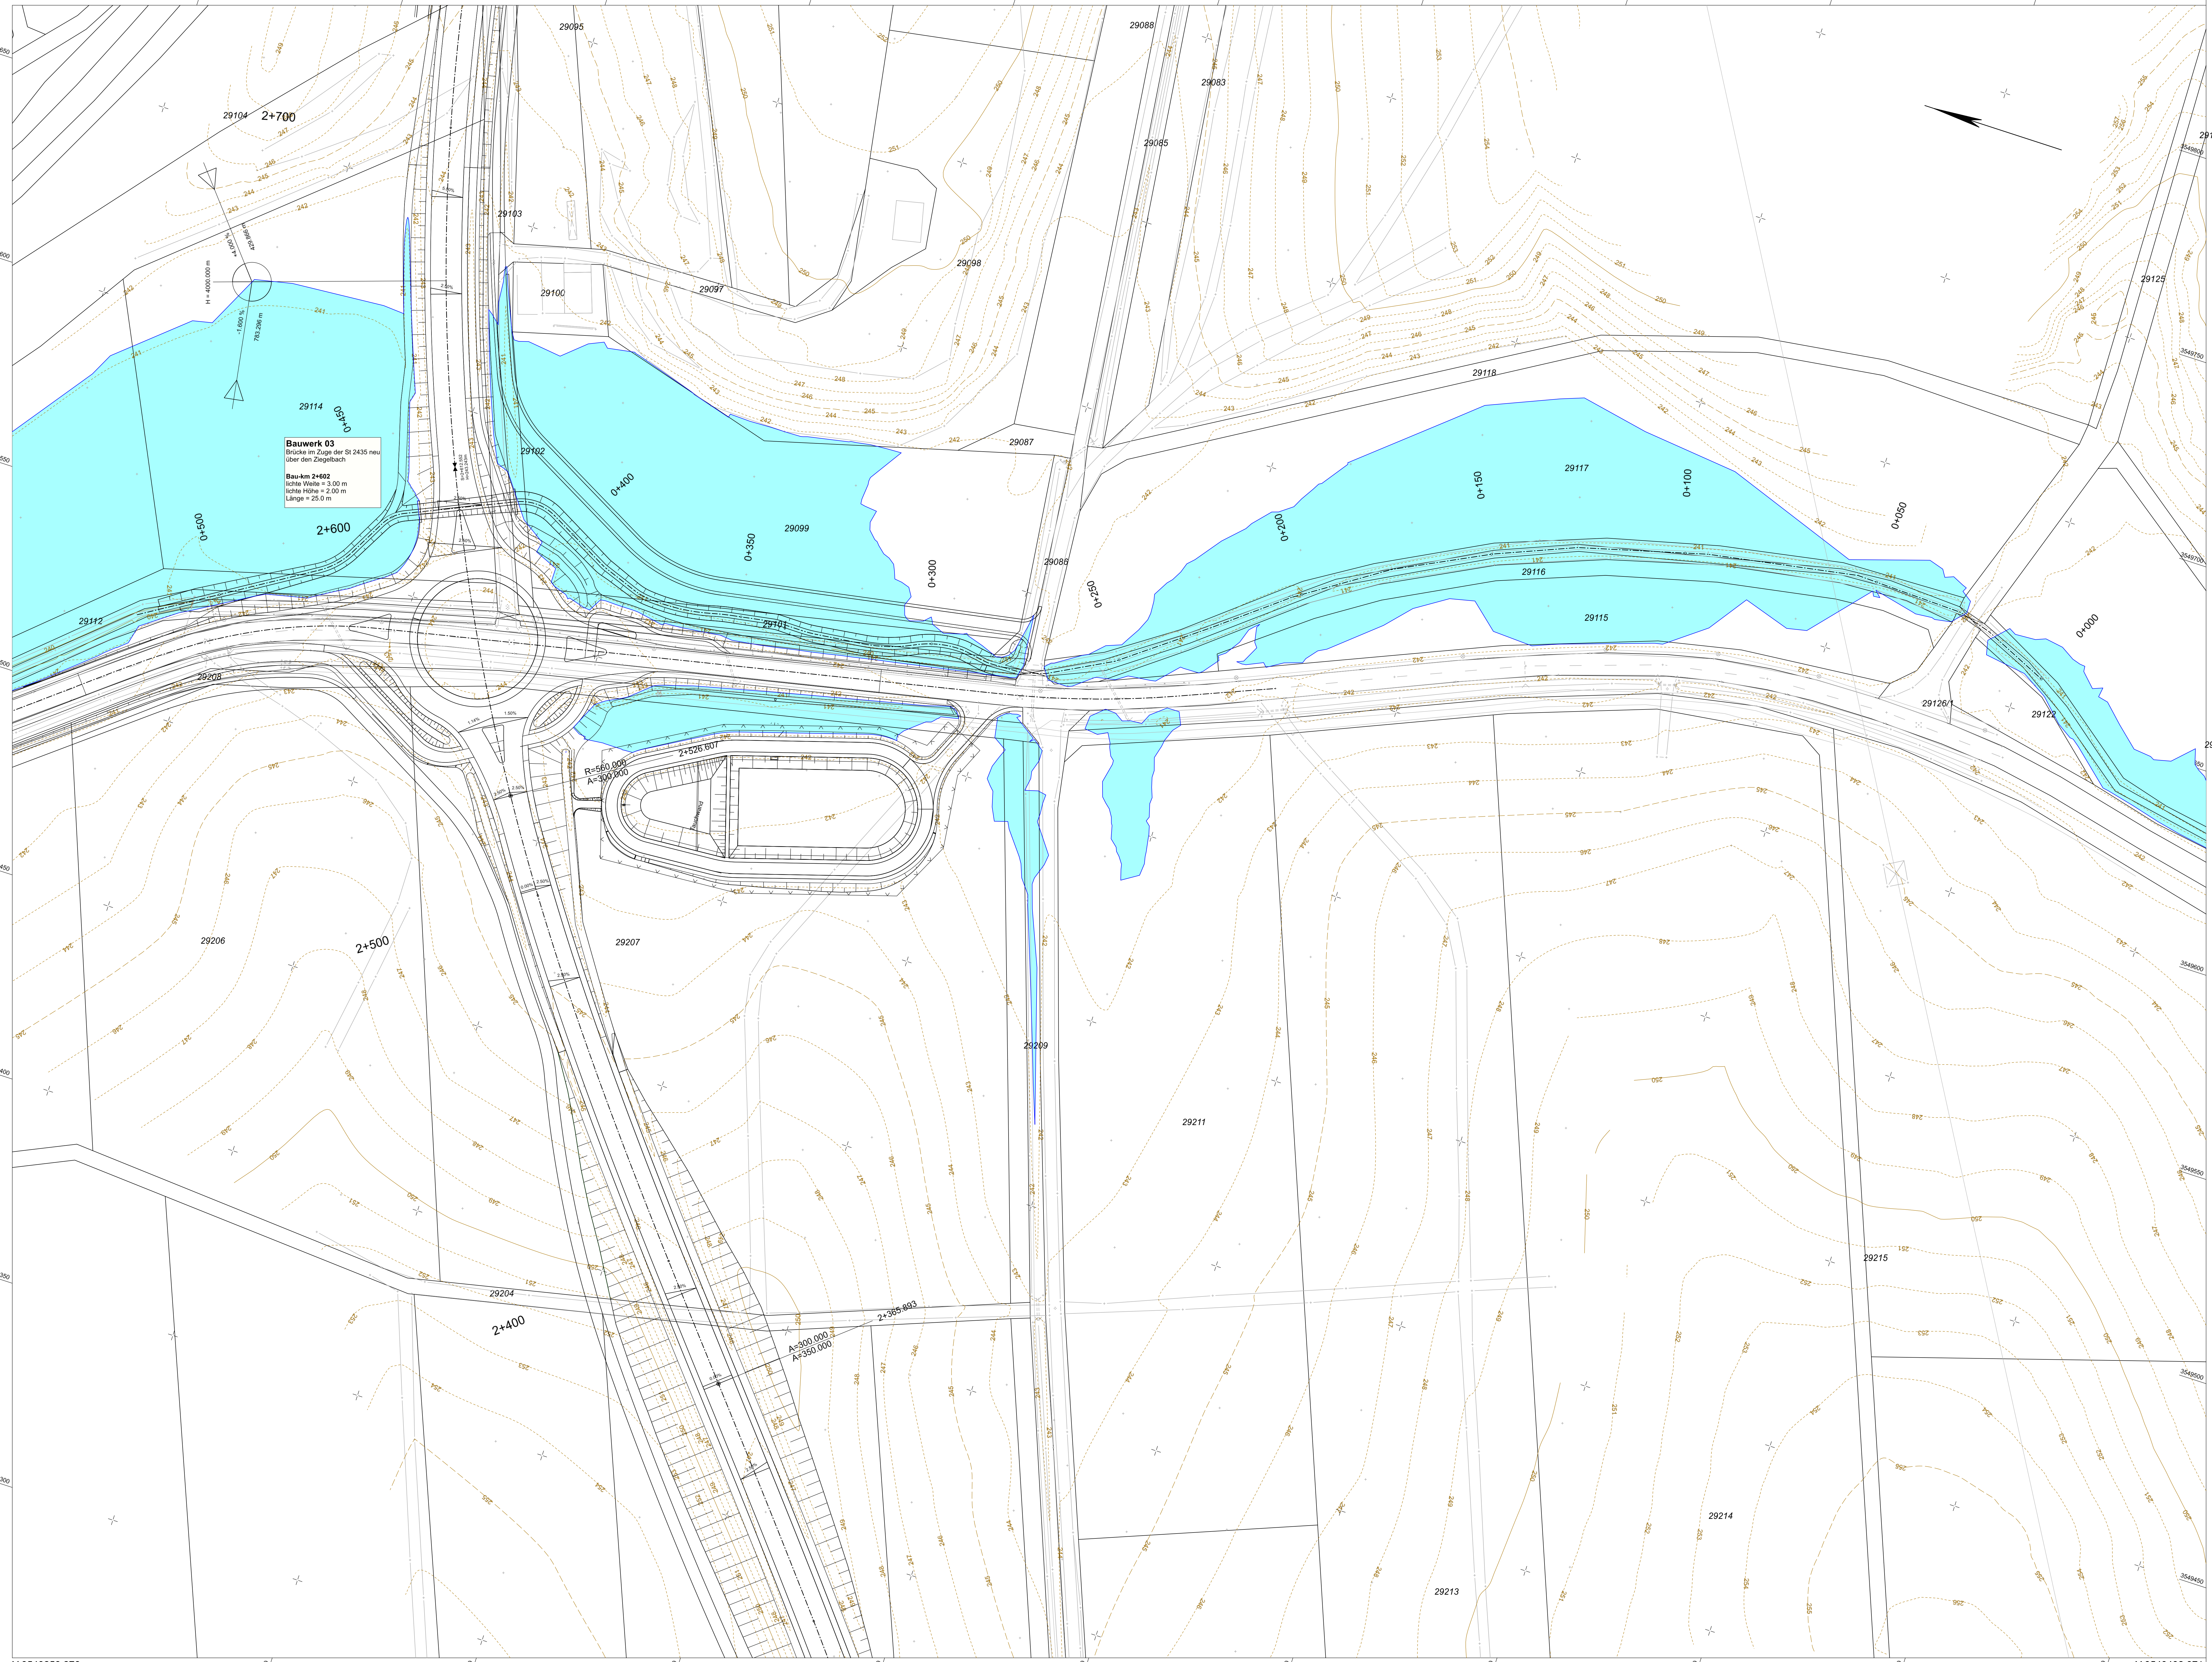

Bauwerk 03
Gräben im Zuge der St 2435 neu
über den Ziegelbach
Bau-km 2+602
lichte Weite = 3,00 m
lichte Höhe = 2,00 m
Länge = 25,0 m

1. Tektur vom 29.04.2021		bearbeitet: April 2021		Zeichen: nee	
zum Feststellungsentwurf vom 19.06.2019		gezeichnet: April 2021		bu	
		geprüft: April 2021		ku	
T1 Neue Unterlage zu hydraulischen Nachweisen Verlegung Ziegelbach					
Nr. Änderungen gegenüber dem Feststellungsentwurf vom 19.06.2019					

Auftragnehmer/Planverfasser:		bearbeitet: Mai 2020		Zeichen: me	
KREBS+KIEFER		gezeichnet: Mai 2020		bu	
Ingenieurbüro GmbH Hirschberg-Str. 2 64296 Darmstadt T 06181 858-0 F 06181 858-150		geprüft: Mai 2020		ku	
		Darmstadt, den 15.01.2021		Ort, Datum, Unterschrift	

Nr.	Art der Änderung	Datum	Zeichen

FESTSTELLUNGSENTWURF

KARLTADT	Stadt Karstadt Fachbereich 3 Hoch- und Tiefbautechnik Zum Heilensrain 2 97753 Karstadt	Unterlage / Blatt-Nr.: 18.3 / 1 T1 Lageplan Überschwemmungsfläche HQ10
Str. St 2435	Station: Abzweigung 1807 Station 1740 Stk. Abschnitt 207 - Station 1730	Maßstab: 1 : 500

St 2435 St 2437 Lohr a. M. - Karstadt B 27
Ortsumgebung Wiesenfeld

Aufgestellt: Karstadt:	
---------------------------	--

1. Tektur aufgestellt:
Karstadt, den 29.04.2021
Michael Hornbacher
Erster Bürgermeister