


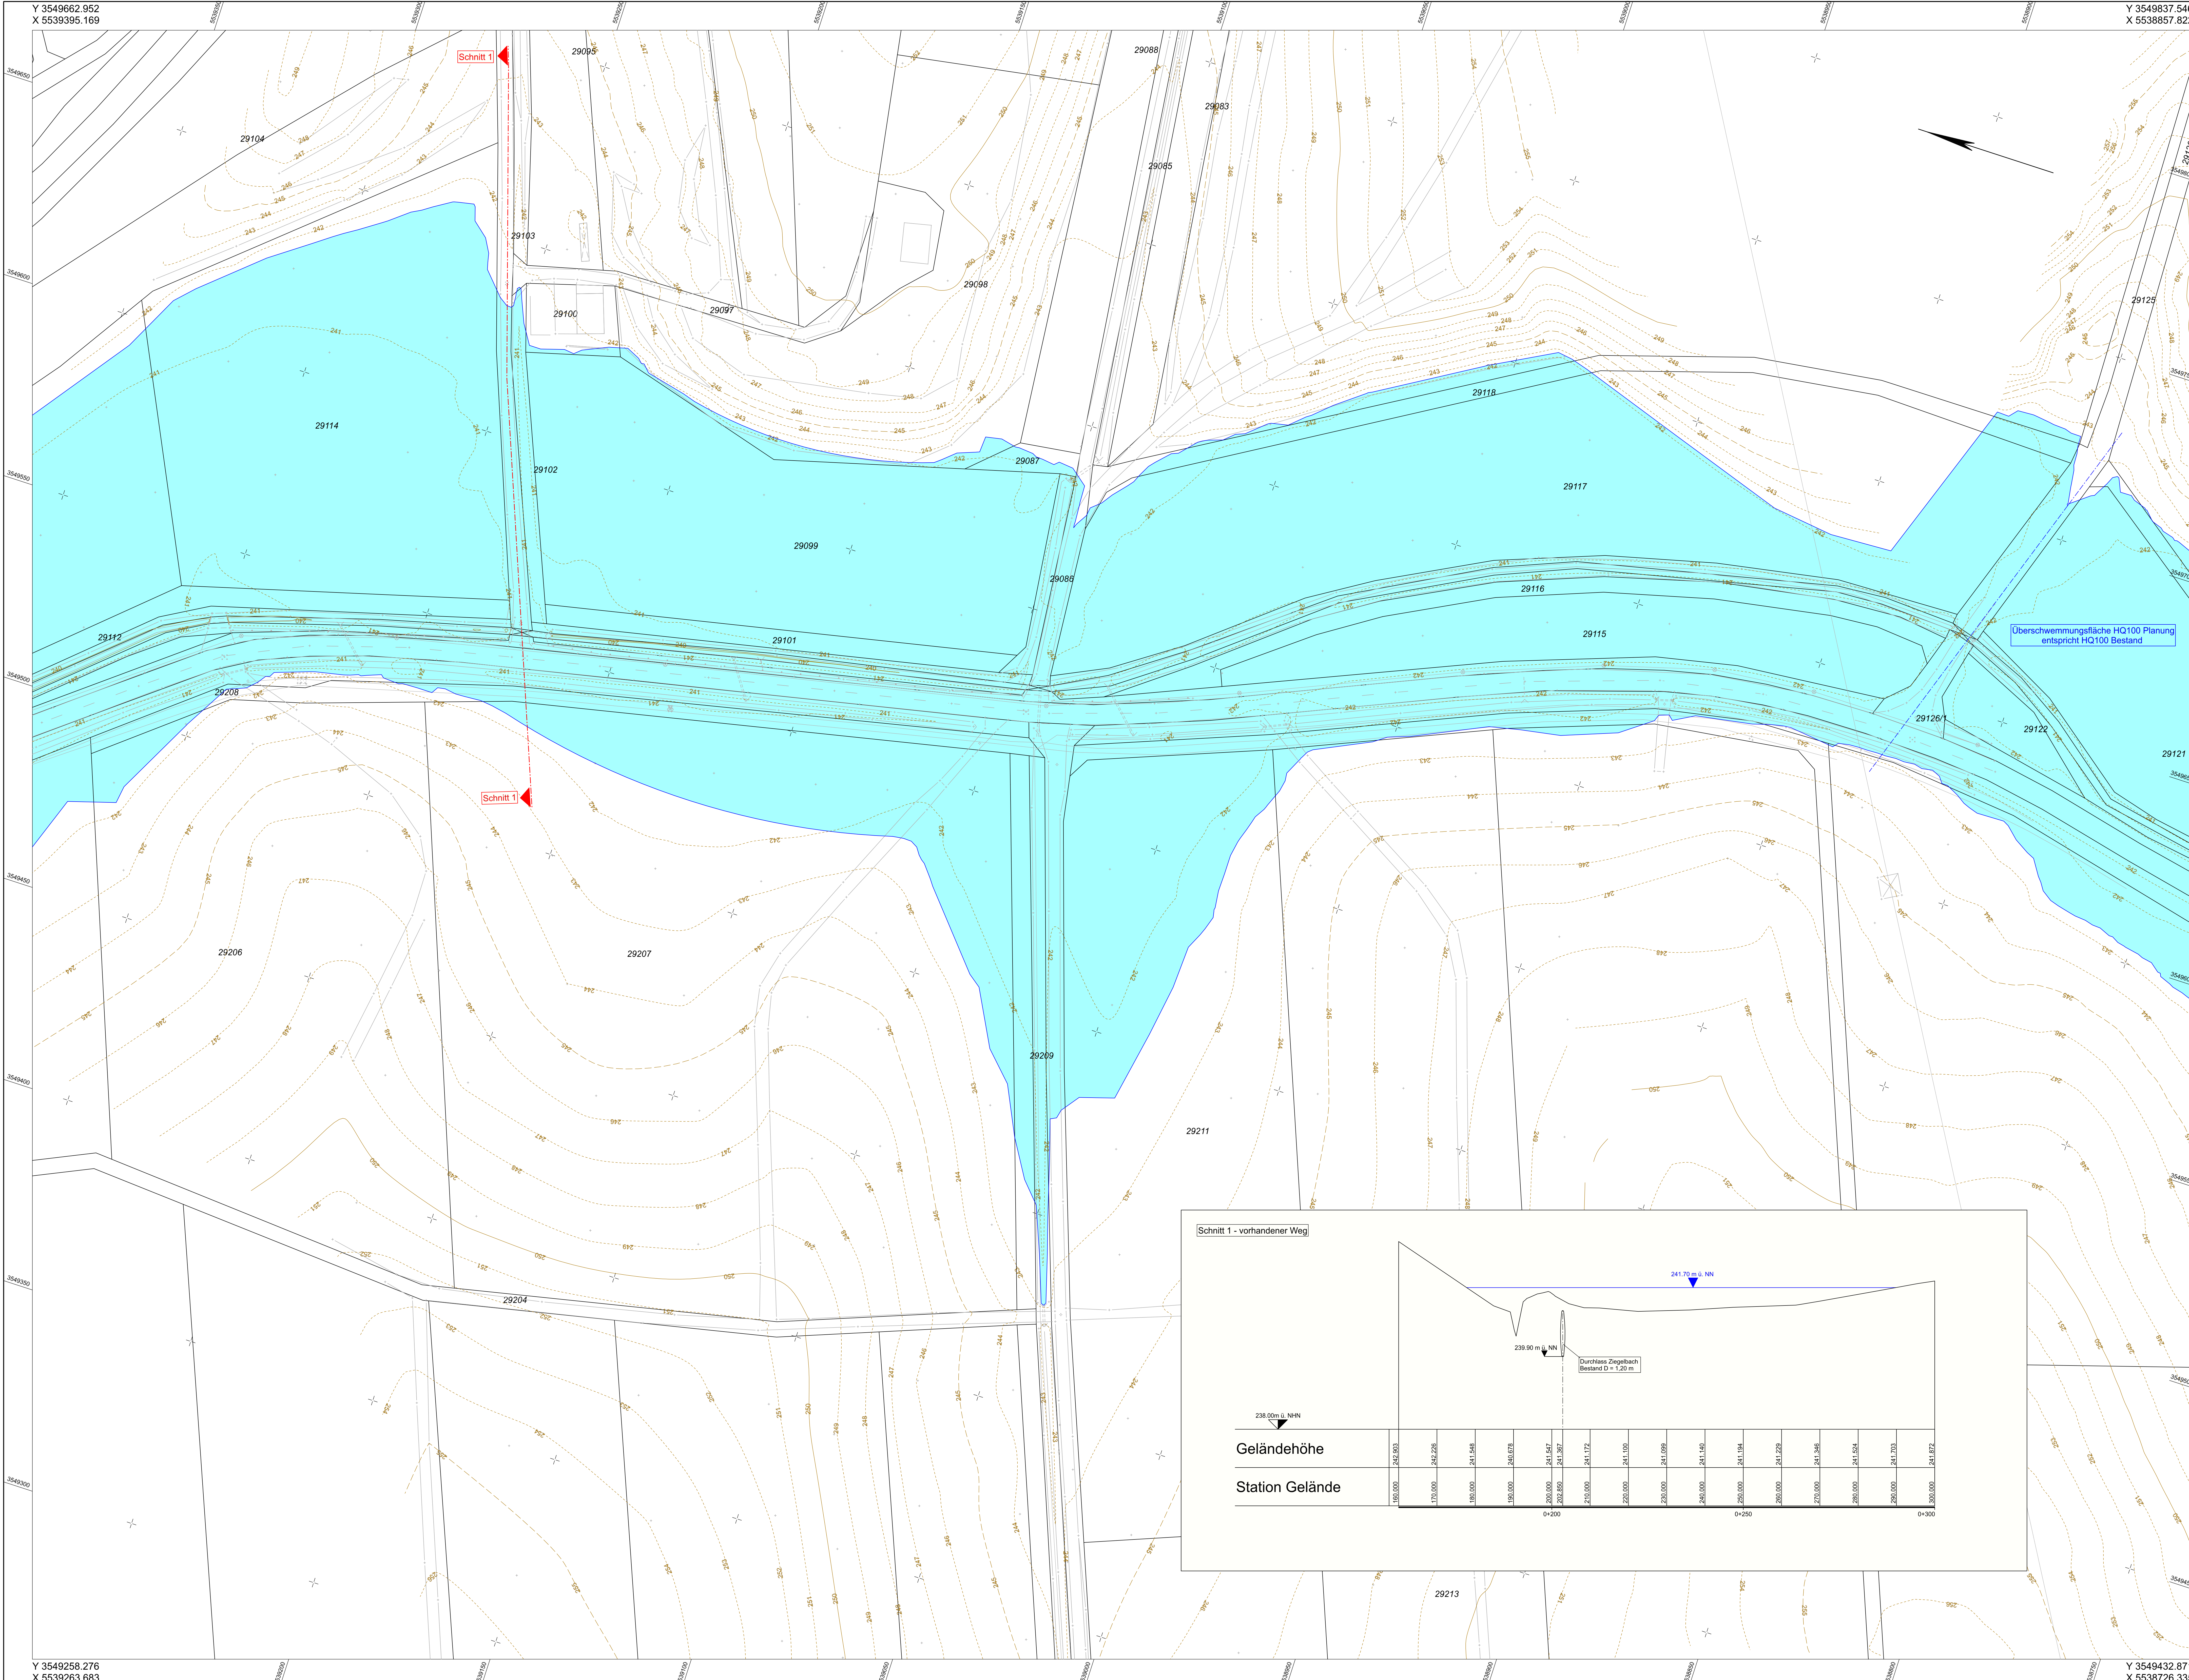

Zeichenerklärung

Überschwemmungsfläche

Überschwemmungsfläche HQ100 Bestand

1. Tektur vom 29.04.2021 zum Feststellungsentwurf vom 19.06.2019

T1

Neue Unterlage zu hydraulischen Nachweisen Verlegung Ziegelbach

Änderungen gegenüber dem Feststellungsentwurf vom 19.06.2019

bearbeitet:

gezeichnet:

geprüft:

April 2021

April 2021

April 2021

ress

ku

ku

Auftraggeber/Planverfasser:

KREBS + KIEFER

Ingenieur GmbH
Helmuth-Hertz-Strasse 2 | 64295 Darmstadt
T 06151 865-11 | F 06151 865-150

bearbeitet:

gezeichnet:

geprüft:

Mai 2020

Mai 2020

Mai 2020

ress

ku

ku

Darmstadt, den 15.01.2022

Nr.	Art der Änderung	Datum	Zeichen

FESTSTELLUNGSENTWURF

KARLSTADT

Stadt Karlsruh
Fachbereich 3
Hoch- und Tiefbautechnik
Zum Heffernsdm 2
77753 Karlsruh

Unterlage / Blatt Nr.: 18.3 / 3 T1
Lageplan
Überschwemmungsfläche HQ100
Bestand

Strasse: St 2435 Station: Abzweigung 1807 Strassen 1, 740
bis Abzweigung 2007 Station 1, 740

Maßstab: 1 : 500

St 2435 St 2437 Lohr a. M. - Karlsruh B 27
Ortsumgehungs Wiesenfeld

Aufgestellt:
Karlsruh

1. Tektur aufgestellt:
Karlsruh, den 29.04.2021
Michael Hornbach
Erster Bürgermeister