


**Zeichenerklärung**

- Überschwemmungsfläche
  - Überschwemmungsfläche HQ100 Planung
  - Wassersand OK BW 03 (H= 241,95m ü. NN)

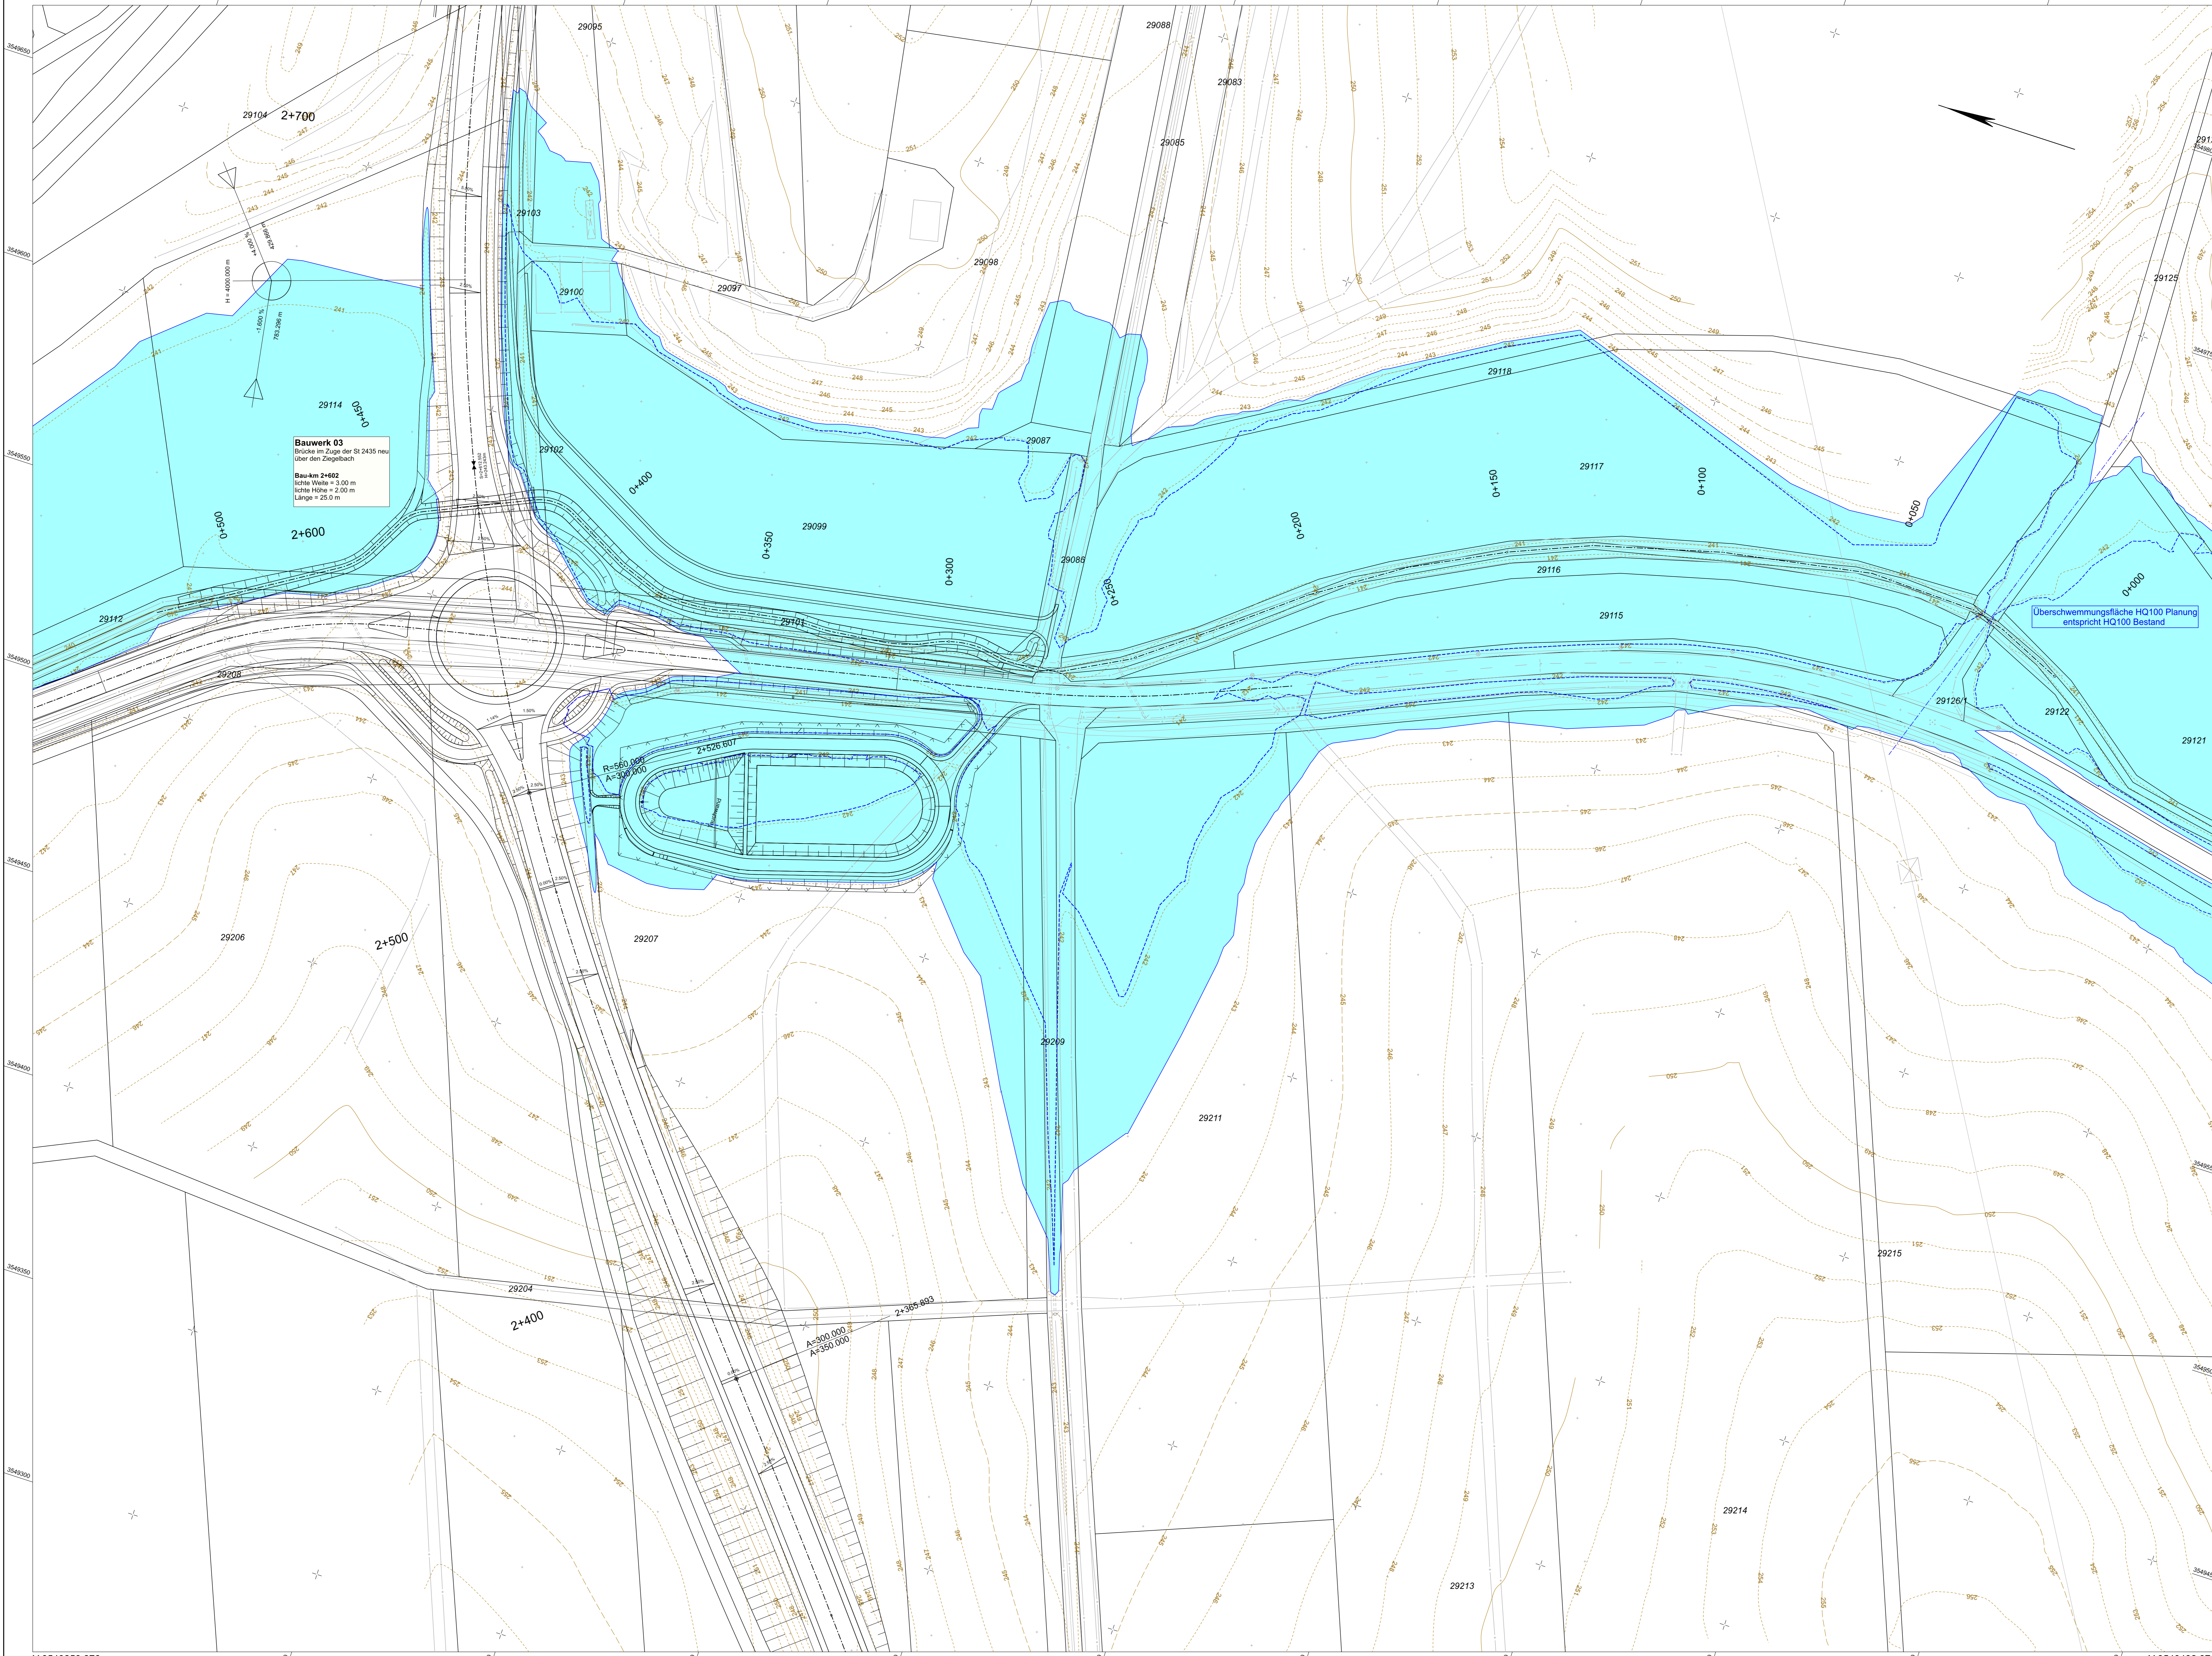

**Bauwerk 03**  
 Brücke im Zuge der St. 2435 neu  
 über den Ziegelbach  
 Bau-km 2+602  
 lichte Weite = 3,00 m  
 lichte Höhe = 2,00 m  
 Länge = 25,0 m

Überschwemmungsfläche HQ100 Planung  
 entspricht HQ100 Bestand

<b>1. Tektur</b> vom 29.04.2021		bearbeitet	April 2021	rees	Zeichen
zum Feststellungsentwurf vom 19.06.2019		gezeichnet	April 2021	ku	
		geprüft	April 2021	ku	
T1 Neue Unterlage zu hydraulischen Nachweisen Verlegung Ziegelbach					
Nr. Änderungen gegenüber dem Feststellungsentwurf vom 19.06.2019					

Auftraggeber/Planverfasser:		bearbeitet	Mai 2020	Zeichen
<b>KREBS + KIEFER</b>		gezeichnet	Mai 2020	ree
Ingenieurbüro GmbH Hirschberg-Str. 2   64296 Darmstadt T 06151 855-1   F 06151 855-150		geprüft	Mai 2020	ku
		Darmstadt, den 15.01.2021 Ort, Datum, Unterschrift		

Nr.	Art der Änderung	Datum	Zeichen

**FESTSTELLUNGSENTWURF**

<b>KARLTADT</b>	Stadtkarlsruhe Fachbereich 3 Hoch- und Tiefbautechnik Zum Heilbrunn 2 97753 Karlsruhe	Unterlage / Blatt Nr.: 18.3 / 11 <b>Lageplan</b> Überschwemmungsfläche HQ100
Str. 2435	Station: Abzweig 187 / Station 1+740 bis Knoten 207 / Station 1+830	Maßstab: 1:500

**St 2435 St 2437 Lohr a. M. - Karstadt B 27**  
Ortsumgebung Wiesenfeld

Aufgestellt: Karstadt	
--------------------------	--

1. Tektur aufgestellt:  
 Karstadt, den 29.04.2021  
 Michael Hornbacher  
 Erster Bürgermeister