


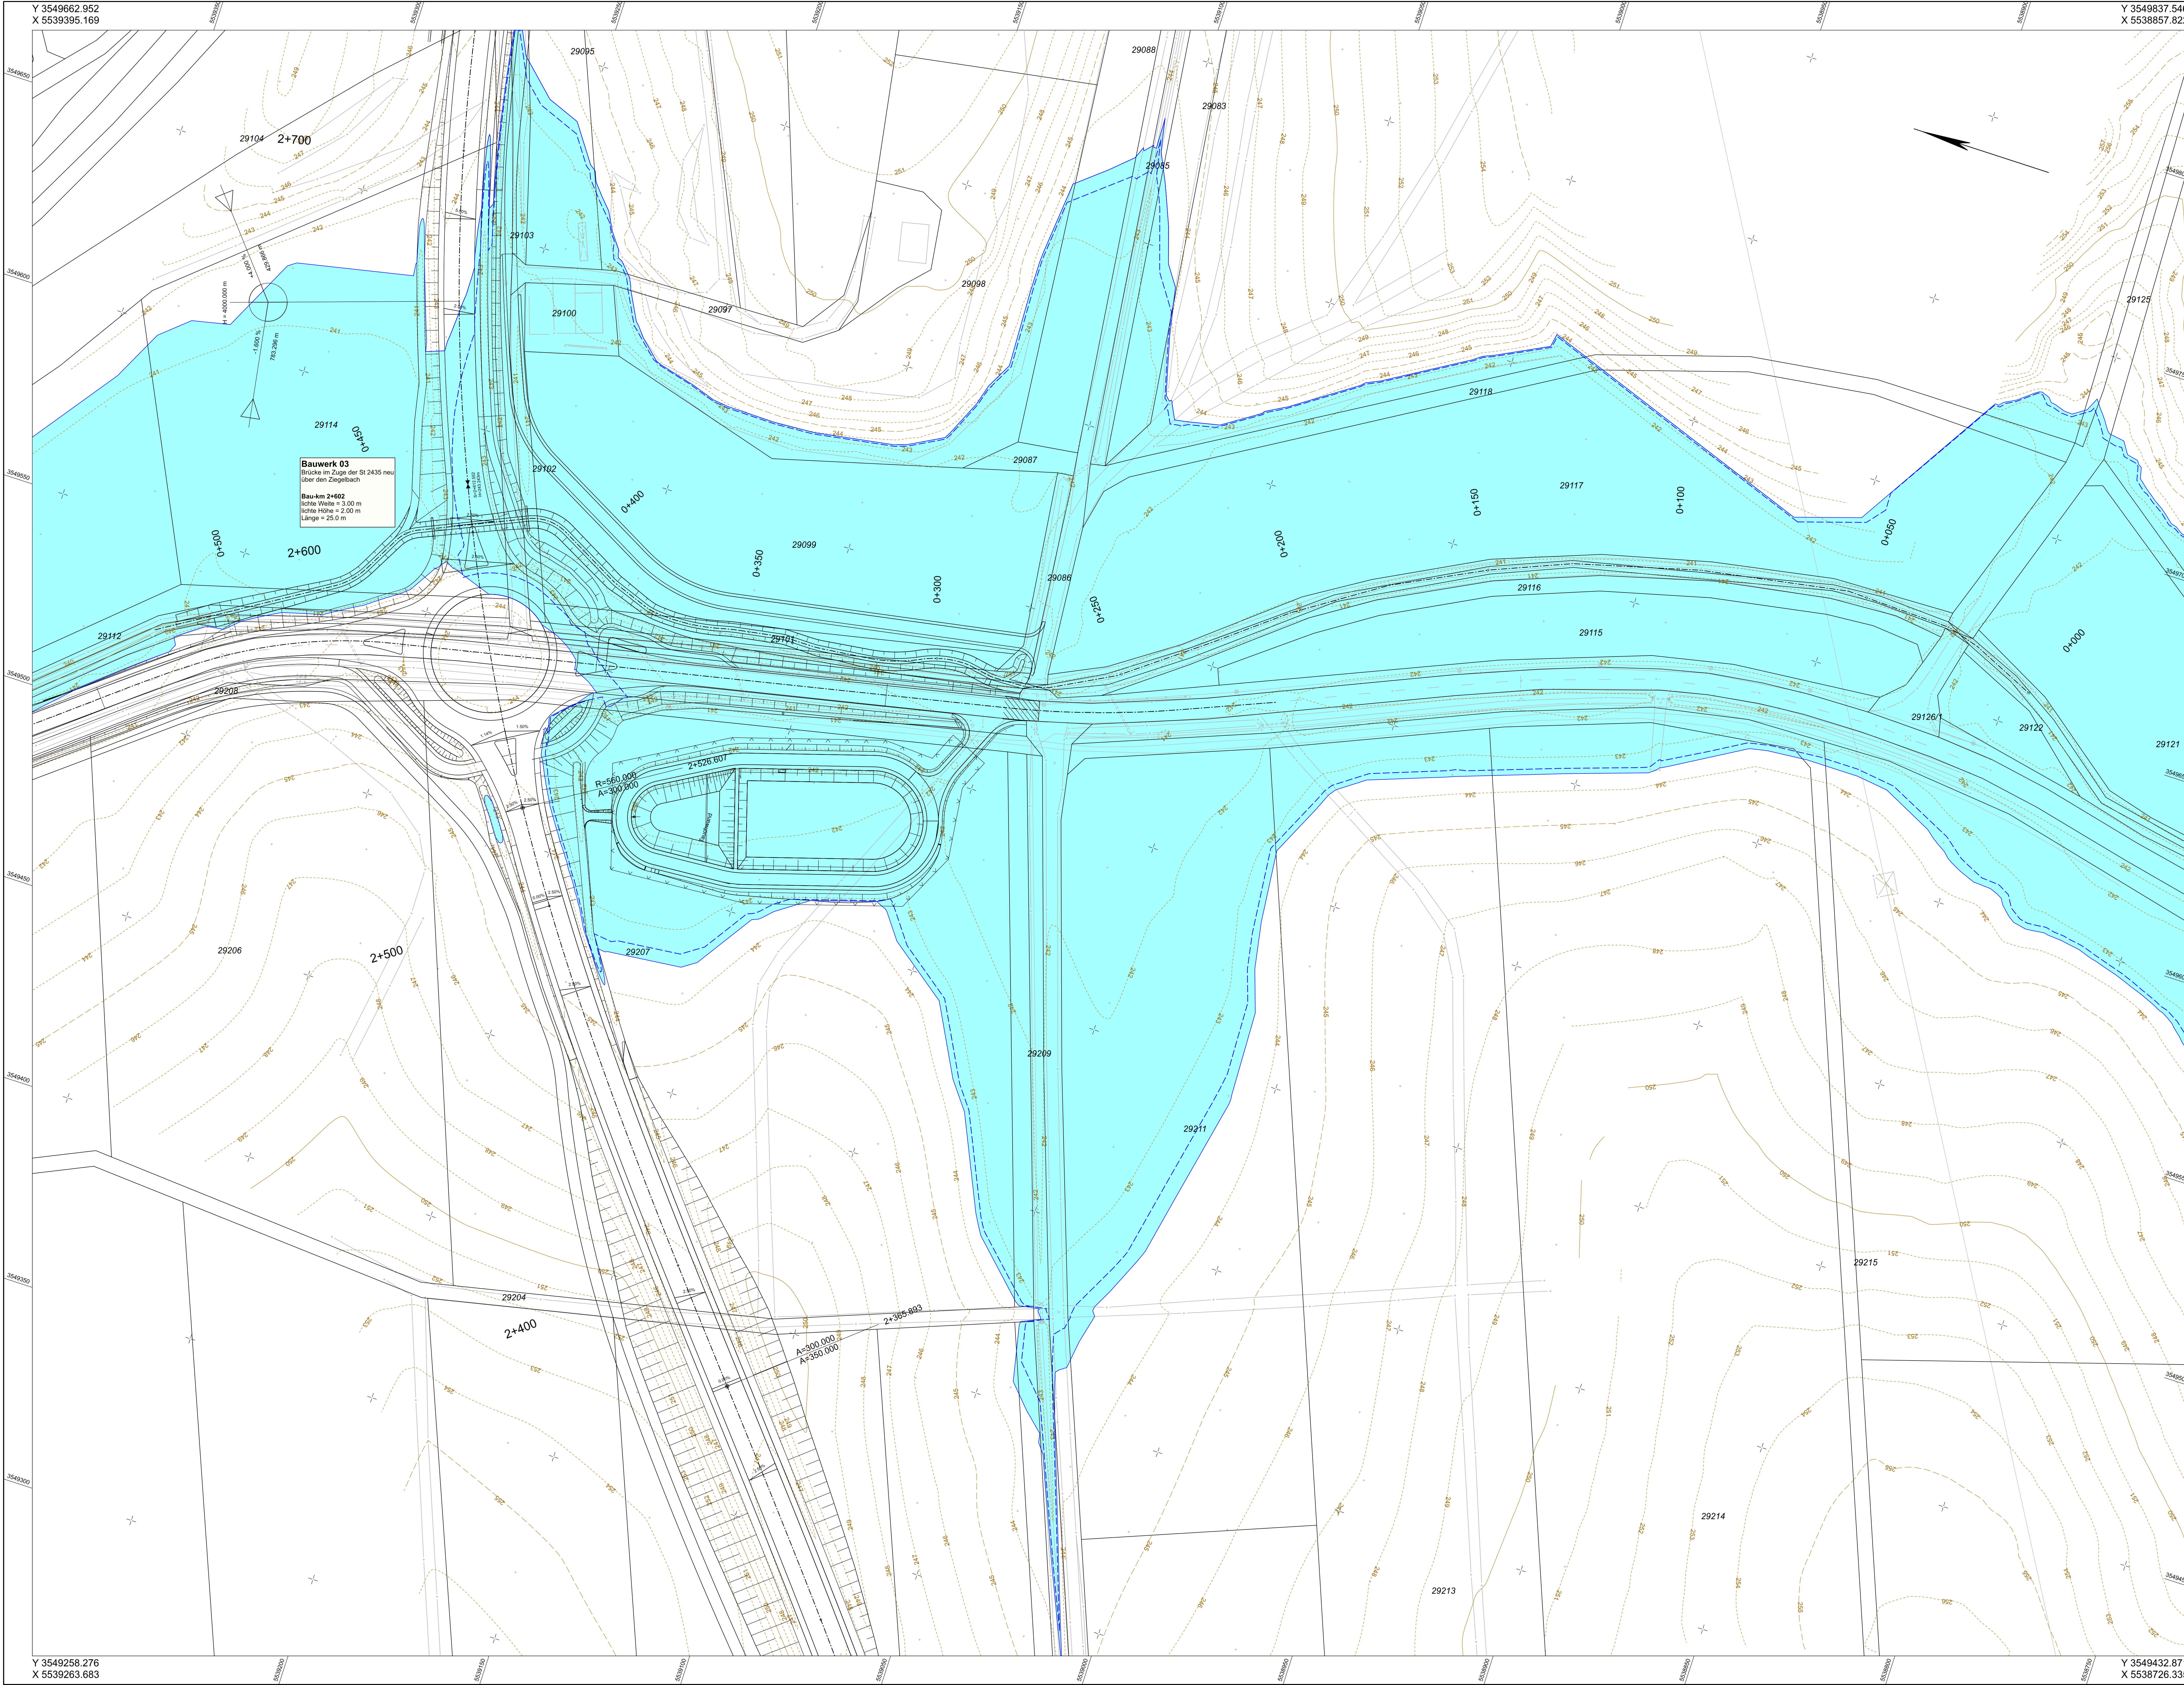

Zeichenerklärung

Überschwemmungsfläche

Überschwemmungsfläche HQ extrem

Überschwemmungsfläche Stauhöhe (H = 243,34 m ü. NN)

1. Tektur vom 29.04.2021		Zeichen
zum Feststellungsentwurf vom 19.06.2019		neu
T1	gezeichnet: April 2021	bu
Nr.	geprüft: April 2021	ku
Neue Unterlage zu hydraulischen Nachweisen Verlegung Ziegelbach		
Änderungen gegenüber dem Feststellungsentwurf vom 19.06.2019		

Auftraggeber/Planverfasser:

KREBS+KIEFER

Ingenieure GmbH
Heinrich-Meyer-Straße 2 | 64295 Darmstadt
T 06151 885-0 | F 06151 885-150

bearbeitet: Jan. 2021
gezeichnet: Jan. 2021
geprüft: Jan. 2021

Darmstadt, den 15.01.2021
Ort, Datum, Unterschrift

Nr.	Art der Änderung	Datum	Zeichen

FESTSTELLUNGSENTWURF

KARLSTADT

Stadt Karlstadt
Fachbereich 3
Hoch- und Tiefbautechnik
Zum Heilbrunn 2
97753 Karlstadt

Unterlage / Blatt-Nr.: 18.3 / 7 T1

Lageplan
Überschwemmungsfläche
HQ extrem

Maßstab: 1 : 500

St 2435 St 2437 Lohr a. M. - Karlstadt B 27
Ortsumgehung Wiesenfeld

Aufgestellt:
Karlstadt.

1. Tektur aufgestellt:
Karlstadt, den 29.04.2021

Michael Hornbach
Erster Bürgermeister