


Y 3547820.570
X 5540794.963

Y 3550549.147
X 5539123.175

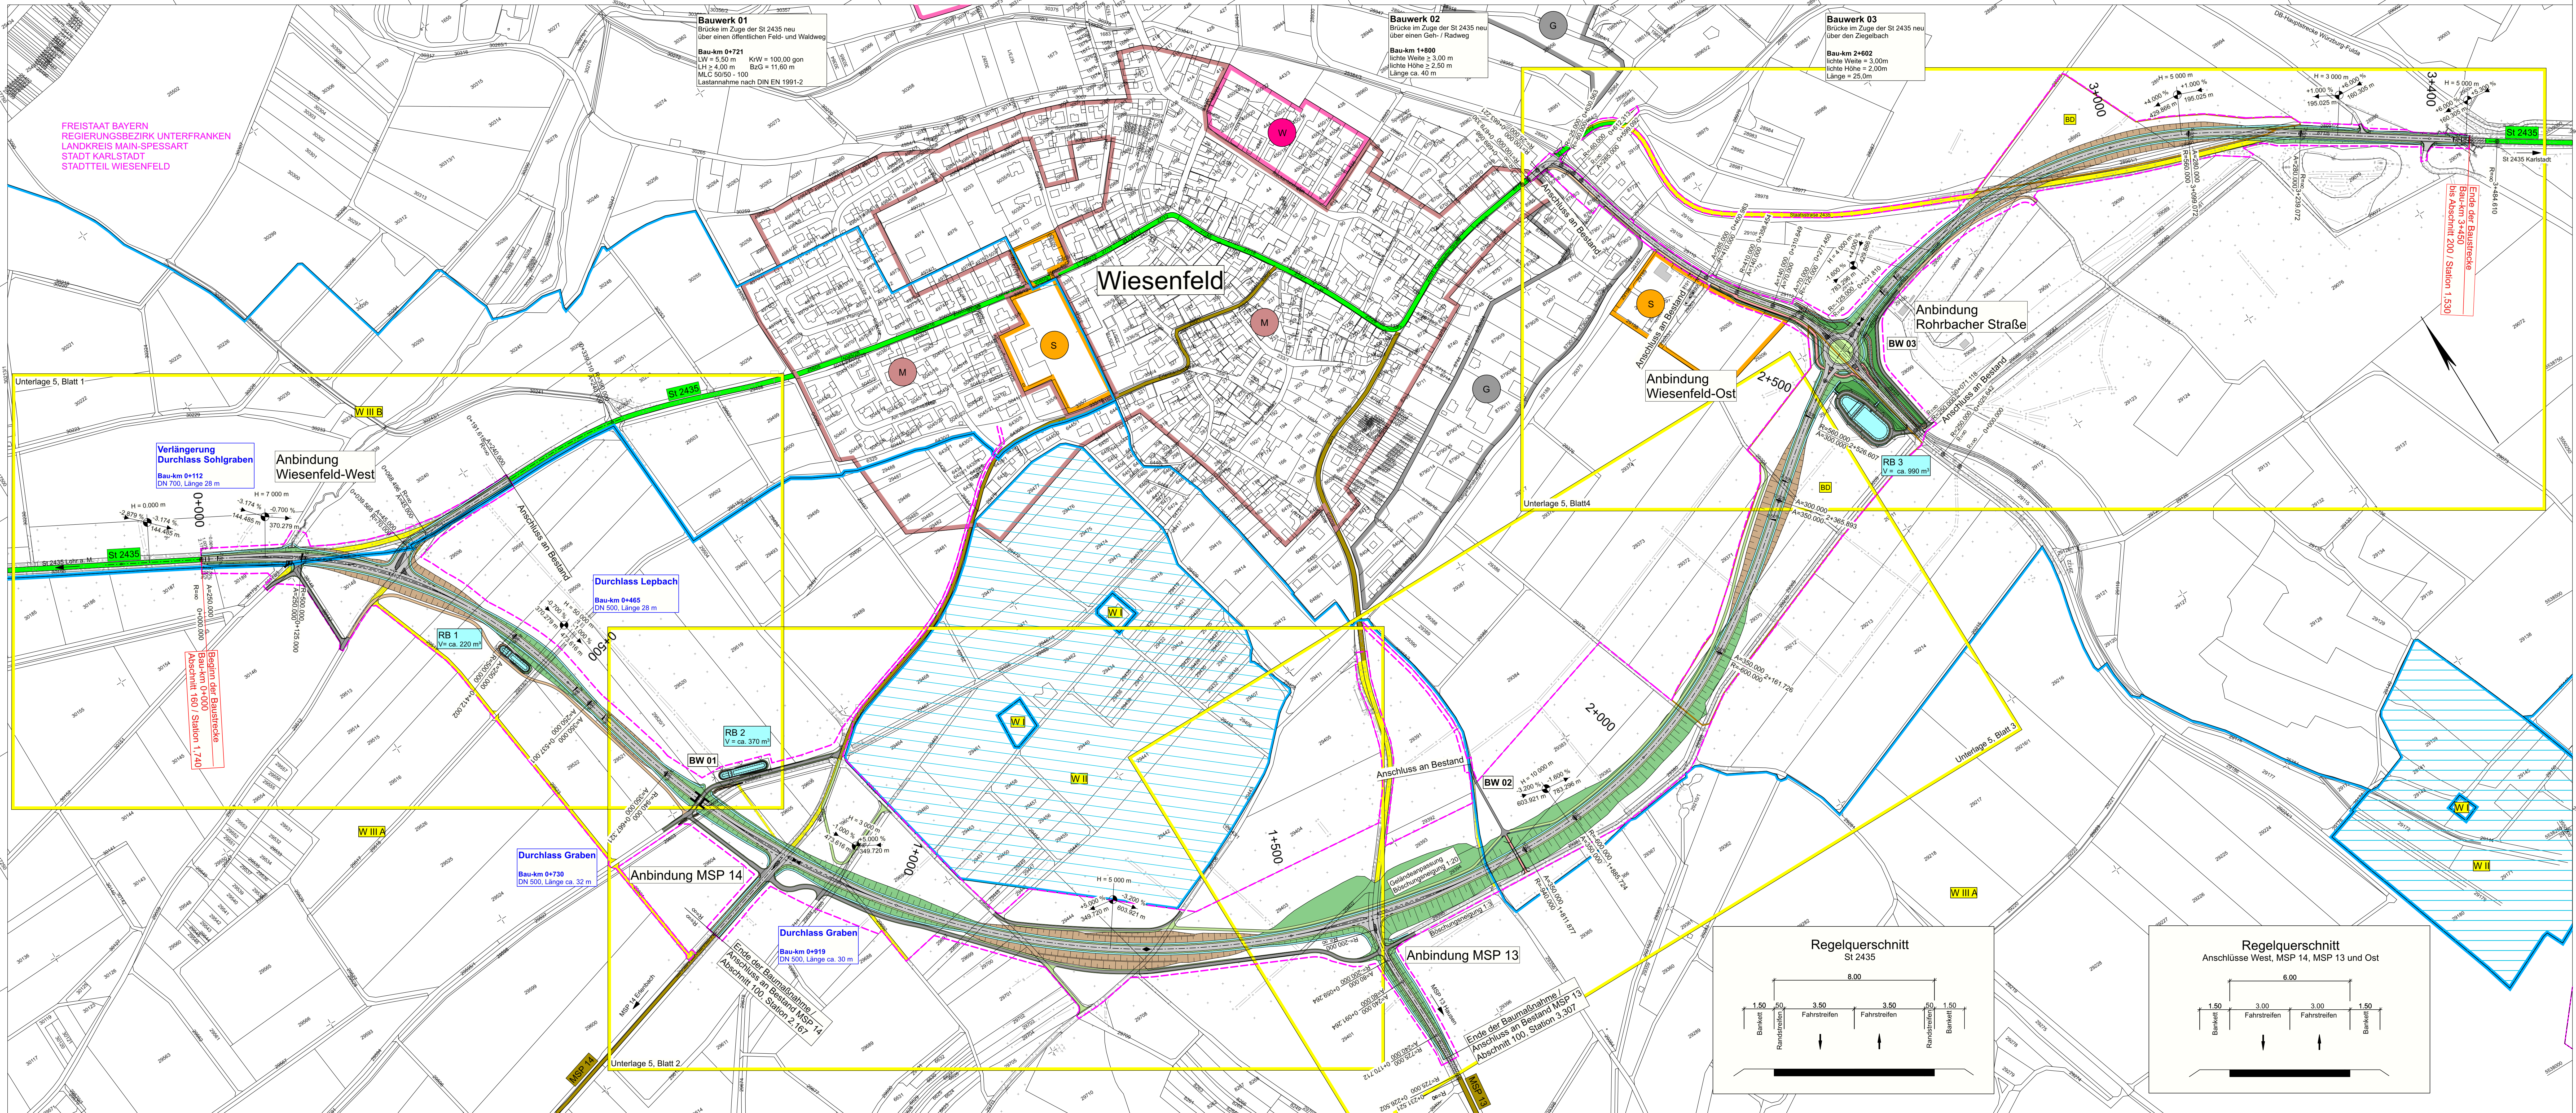

Y 3547097.000
X 5539614.000

Y 3549825.577
X 5537942.213

Zeichenerklärung

Planung

- Einschnittsböschung
- Entwässerungsröhre
- Randstreifen
- Fahrbahn
- Randstreifen
- Bankett
- Dammschüttung
- Feld- und Waldweg Asphalt
- Feld- und Waldweg Schotter
- Grünweg
- Geländeanpassung
- Radweg
- Fahrbahnteiler / Insel / Parkstreifen

Neigungsbruchpunkt
mit Angabe von Ausrichtung und Abstand zum nächsten Neigungsbruchpunkt

Gradientenbruchpunkt
Gradientenlinie

Fahrtbühnenneigung

Geiete und Flächen

vorhanden geplant

- W reines und allgemeines Wohngebiet, Kleinsiedlungsgebiet
- M Kerngebiet, Dorfgebiet, Mischgebiet
- G Gewerbegebiet
- S Sondergebiet
- Gr Gemeinbedarf

Sonstiges

- RB 1 Regenwasserbehandlungsanlage mit Nummer
- Rückbaustrecke

Schutzgebiete

- W III A Wasserschutzzone I / II
- W III B Wasserschutzzone III A / B
- BO Bodendenkmäler

Verwaltung

- Gemarkungsgrenze

Straßennetz

vorhanden

- A 6 Bundesautobahn
- B 46 Bundesstraße
- L 311 Landesstraße / Staatsstraße
- K 60 Kreisstraße

kommunale Straße

Blattrahmen

Baufeldgrenze

Unterlage 3 wird ersetzt durch Unterlage 3 T1

Auftraggeber/Planverfasser:		bearbeitet:	Juni 2019	bu
KREBS + KIEFER		gezeichnet:	Juni 2019	ku
Ingenieure GmbH Heinrich-Hertz-Straße 2 84295 Darmstadt T 06151 885-0 F 06151 885-150		geprüft:	Juni 2019	ku
		Darmstadt, den 19.06.2019	Ort, Datum, Unterschrift	

Nr.	Art der Änderung	Datum	Zeichen

FESTSTELLUNGSENTWURF

Stadt Karlstadt Fachbereich 3 Hoch- und Tiefbautechnik Zum Halleschen 2 97753 Karlstadt		Unterlage / Blatt-Nr.: 3 Übersichtslageplan
Straße: St 2435 Station: Abschnitt 160 / Station 1.740 bis Abschnitt 200 / Station 1.530		Maßstab: 1:2500

St 2435 St 2437 Lohr a. M. - Karlstadt B 27
Ortsumgebung Wiesenfeld

Aufgestellt:
Karlsruhe, den 19.06.2019

Dr. Paul Krick
Erster Bürgermeister