


Y 3548522.000
X 5539264.000


Y 3549491.000
X 5539264.000

LANDKREIS MAIN-SPESSART
STADT KARLSTADT AM MAIN
STADTTEIL WIESENFELD

Regelquerschnitt
St 2435

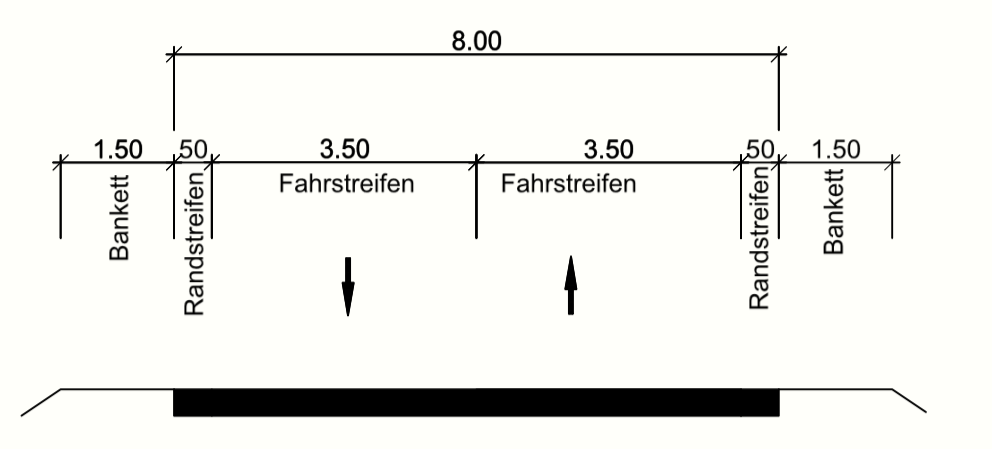

Regelquerschnitt
Anbindung MSP 13

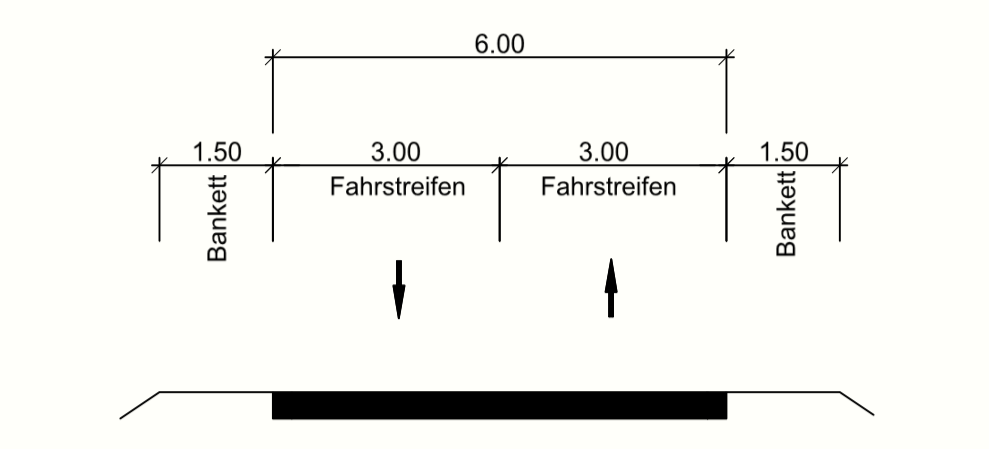

Zeichenerklärung

Planung

- Einschnittsböschung
- Entwässerungsmulde mit Fledringspfeil
- Randstreifen
- Fahrbahn
- Randstreifen
- Bankett
- Dammböschung
- Feld- und Waldweg Asphalt
- Feld- und Waldweg Schotter
- Grünweg
- Geländeanpassung
- Radweg
- Fahrbahnleiter / Insel / Parkstreifen

Verwaltung

- Gemarkungsgrenze
- Flurgrenze
- Flurstücksgrenze

Sonstiges

- freizuhaltenes Sichtfeld
- Regenwasserbehandlungsanlage mit Nummer
- Baustelleneinrichtungsfläche
- Einrichtung von Schutzzäunen

Regelungsverzeichnis

Nr. im Regelungsverzeichnis: 12

Versorgungseinrichtungen

- Schmutzwasserleitung
- Trinkwasserleitung
- E-Freileitung
- E-Leitung
- Leitung Straßenbeleuchtung
- Fernmeldekabel
- Gasleitung

Entwässerung

- vorhanden
- geplant
- Sammlleitung DN 300 mit Angabe von Fließrichtung, Länge und Gefälle
- Drainageleitung
- Kontrollschacht
- Muldenablaufschacht
- Rohrdurchlass mit Böschungstück
- Einleitstelle mit Nummerierung

Schutzgebiete

- Wasserschutzzone I / II
- Wasserschutzzone III A / B

Leitungsinformation nicht zur Maßentnahme geeignet

Unterlage 5 Blatt 3 wird ersetzt durch Unterlage 5 Blatt 3 T1

Auftragnehmer/Planverfasser:		Zeichen	
KREBS + KIEFER		bearbeitet:	Juni 2019
Ingenieure GmbH Heinrich-Heine-Str. 2 64295 Darmstadt T 06151 885-0 F 06151 885-150		gezeichnet:	Juni 2019
		geprüft:	Juni 2019
		Darmstadt, den 19.06.2019	
		Ort, Datum, Unterschrift	

Nr.	Art der Änderung	Datum	Zeichen

FESTSTELLUNGSENTWURF

KARLSTADT Fachbereich 3
Hoch- und Tiefbautechnik
Zum Hoffenstein 2
97753 Karlstadt

Unterlage / Blatt-Nr.: 5 / 3
Lageplan
Bau-km 1+500 bis 2+400

Straße: St 2435 Station: Abschnitt 160 / Station 1.740 bis Abschnitt 200 / Station 1.630 Maßstab: 1 : 1000

**St 2435 St 2437 Lohr a. M. - Karlstadt B 27
Ortsumgehung Wiesenfeld**

Aufgestellt:
Karlstadt, den 19.06.2019

Dr. Paul Kruck
Erster Bürgermeister

Paul Kruck

Y 3548522.000
X 5538710.000

Y 3549491.000
X 5538710.000