

Zeichenerklärung

Planung

- Einschnittsböschung
- Entwässerungsmulde mit Freidrainagepfeil
- Fahrbahn
- Randstreifen
- Bankett
- Dammböschung
- Feld- und Waldweg Asphalt
- Feld- und Waldweg Schotter
- Grünweg
- Geländeanpassung
- Radweg
- Fahrbahnteiler / Insel / Parkstreifen

Verwaltung

- Gemarkungsgrenze
- Flurgrenze
- Flurstücksgrenze

Sonstiges

- freizuhaltendes Sichtfeld
- RB 1
- Baustelleneinrichtungsfläche
- Einrichtung von Schutzzäunen

Versorgungseinrichtungen

vorhanden / geplant

- 2V
- 3V
- 30
- 31
Entwässerung

vorhanden / geplant

- DN 100
- DN 150
- DN 200
- DN 250
- DN 300
- DN 350
- DN 400
- DN 450
- DN 500

Schutzgebiete

- Wasserschutzzone I / II
- Wasserschutzzone III A / B

Regelungsverzeichnis

Nr. im Regelungsverzeichnis der 1. Tektur vom April 2021

12

12 T1

Schutzzeichnung

- Baufeldgrenze
- Rücklauffläche
- Bodenlager
- Landschaftspflegerische Begleitmaßnahmen

Versorgungseinrichtungen

- Schmutzwasserleitung
- Trinkwasserleitung
- E-Freileitung
- E-Leitung
- Leitung Straßenbeleuchtung
- Fernmeldekanal
- Gasleitung

Entwässerung

- Sanneileitung DN 300 mit Angabe von Freidrainage, Länge und Gefälle
- Drainageleitung
- Kontrollschacht
- Muldenablaufschacht
- Rohrdurchlass mit Böschungstück
- Einleitstelle mit Nummerierung

Schutzgebiete

Umlage 5 Blatt 4 T1 wird ersetzt durch Umlage 5 Blatt 4 T2

Leitungsinformation nicht zur Maßentnahme geeignet

Umlage 5 Blatt Nr. 4 T1 ersetzt Umlage 5 Blatt Nr. 4

1. Tektur vom 29.04.2021 zum Feststellungsentwurf vom 19.06.2019

Zeichen	bearbeitet	gezeichnet	geprüft	bu	ku	ku
T1	April 2021	April 2021	April 2021	bu	ku	ku

T1 Anpassung Feld- und Waldweg (20 T1); Feld- und Waldweg neu (36 T1); Entwässerungsmulde mit Drainage (249 T1); Entwässerungsmulde mit Drainage (251 T1); Anschluss an DL 500 (252 T1) zur ES 3.8; Verlegung Ziegelbach (253 T1) mit Verlagerung DL DN 500 (252 T1); Entwässerungskanal DN 300 (261 T1) und Umbau SW-Leitung (328 T1) zur ES 3.9; Ergänzung LBP-Maßnahme 419 T1; Querung Rohrbacher Straße und Radweg; Lage ES 3; Böschungstück RB 3 erfüllt; LBP-Fläche Flurstück: 29126 erfüllt; zus. Änderungen

Regelungsverzeichnis für Nr.: 1 T1/323 T1/401 T1/402 T1/403 T1/406 T1 bis 409 T1/412 T1/415 T1/418 T1

Nr. Änderungen gegenüber dem Feststellungsentwurf vom 19.06.2019

1	2	3	4

Auftragnehmer/Planverfasser:

KREBS+KIEFER

Ingenieur GmbH
Heinrich-Heine-Str. 2 | 84295 Darmstadt
T 06151 885-1 | F 06151 885-150

Zeichen	bu	ku
bearbeitet	June 2019	ku
gezeichnet	June 2019	ku
geprüft	June 2019	ku

Darmstadt, den 19.06.2019
Ort, Datum, Unterschrift

Nr.	Art der Änderung	Datum	Zeichen

FESTSTELLUNGSENTWURF

KARLSTADT
Stadt Karlsruhe
Fachbereich 3
Hoch- und Tiefbautechnik
Zum Heilertor 2
97753 Karlstadt

Umlage / Blatt-Nr.: 5 / 4 T1
Lageplan
Bau-km 2+400 bis 3+450

Straße: St 2435 Station: Abschnitt 160 / Station 1.740 bis Abschnitt 200 / Station 1.930 Maßstab: 1:1000



St 2435 St 2437 Lohr a. M. - Karlstadt B 27
Ortsumgehung Wiesenfeld

Aufgestellt: Karlstadt, den 19.06.2019

Dr. Paul Kruck
Erster Bürgermeister

1. Tektur aufgestellt: Karlstadt, den 29.04.2021

Michael Hombach
Erster Bürgermeister

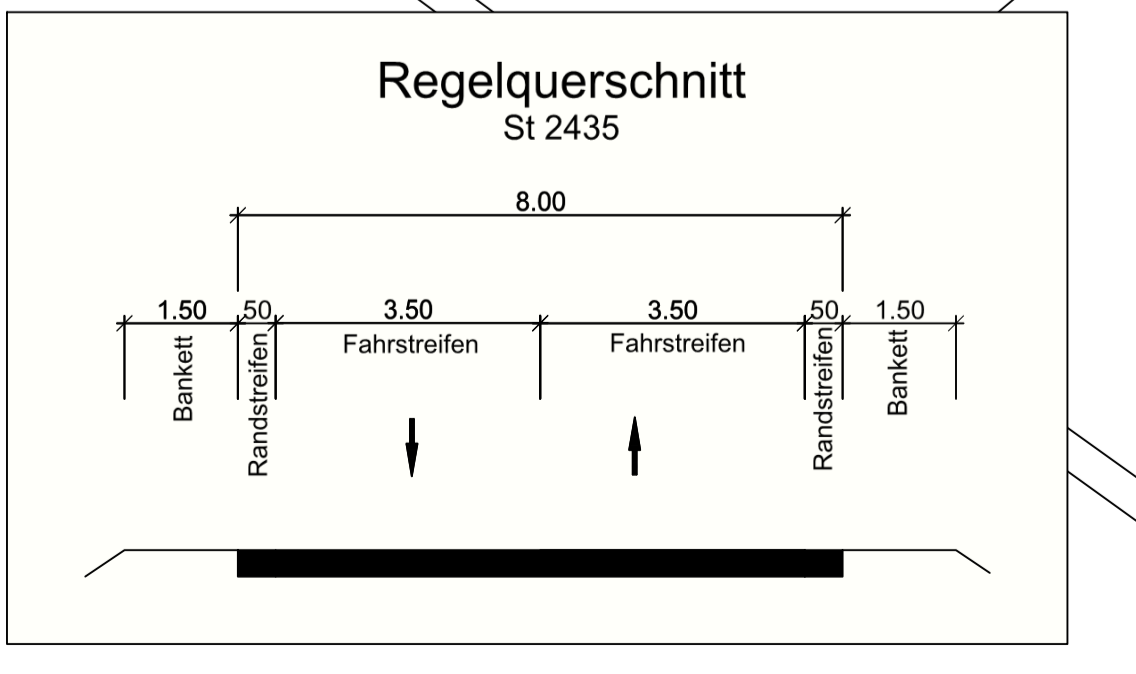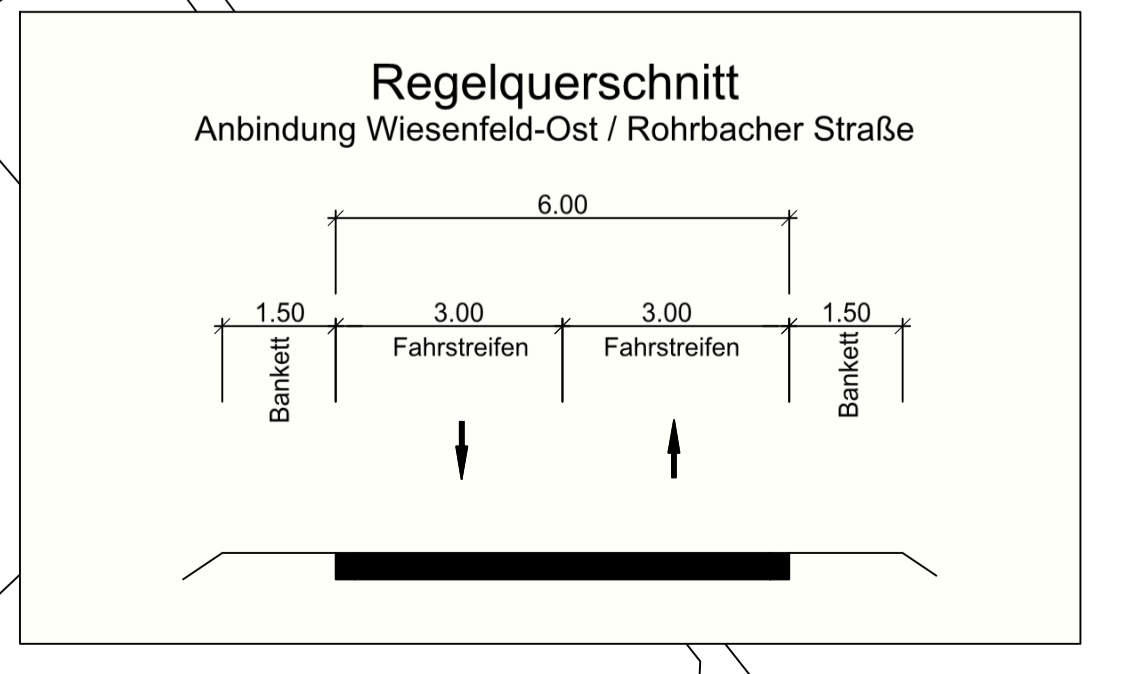

102 Bauwerk 03
Brücke im Zuge der St 2435 neu über den Ziegelbach

Bau-km 2+602
lichte Weite = 3,00 m
lichte Höhe = 2,20 m
Länge = 25,0 m

406 T1
LBP-Maßnahme 6V

401 T1
LBP-Maßnahme 12V