



Y 3547820.570
X 5540794.963

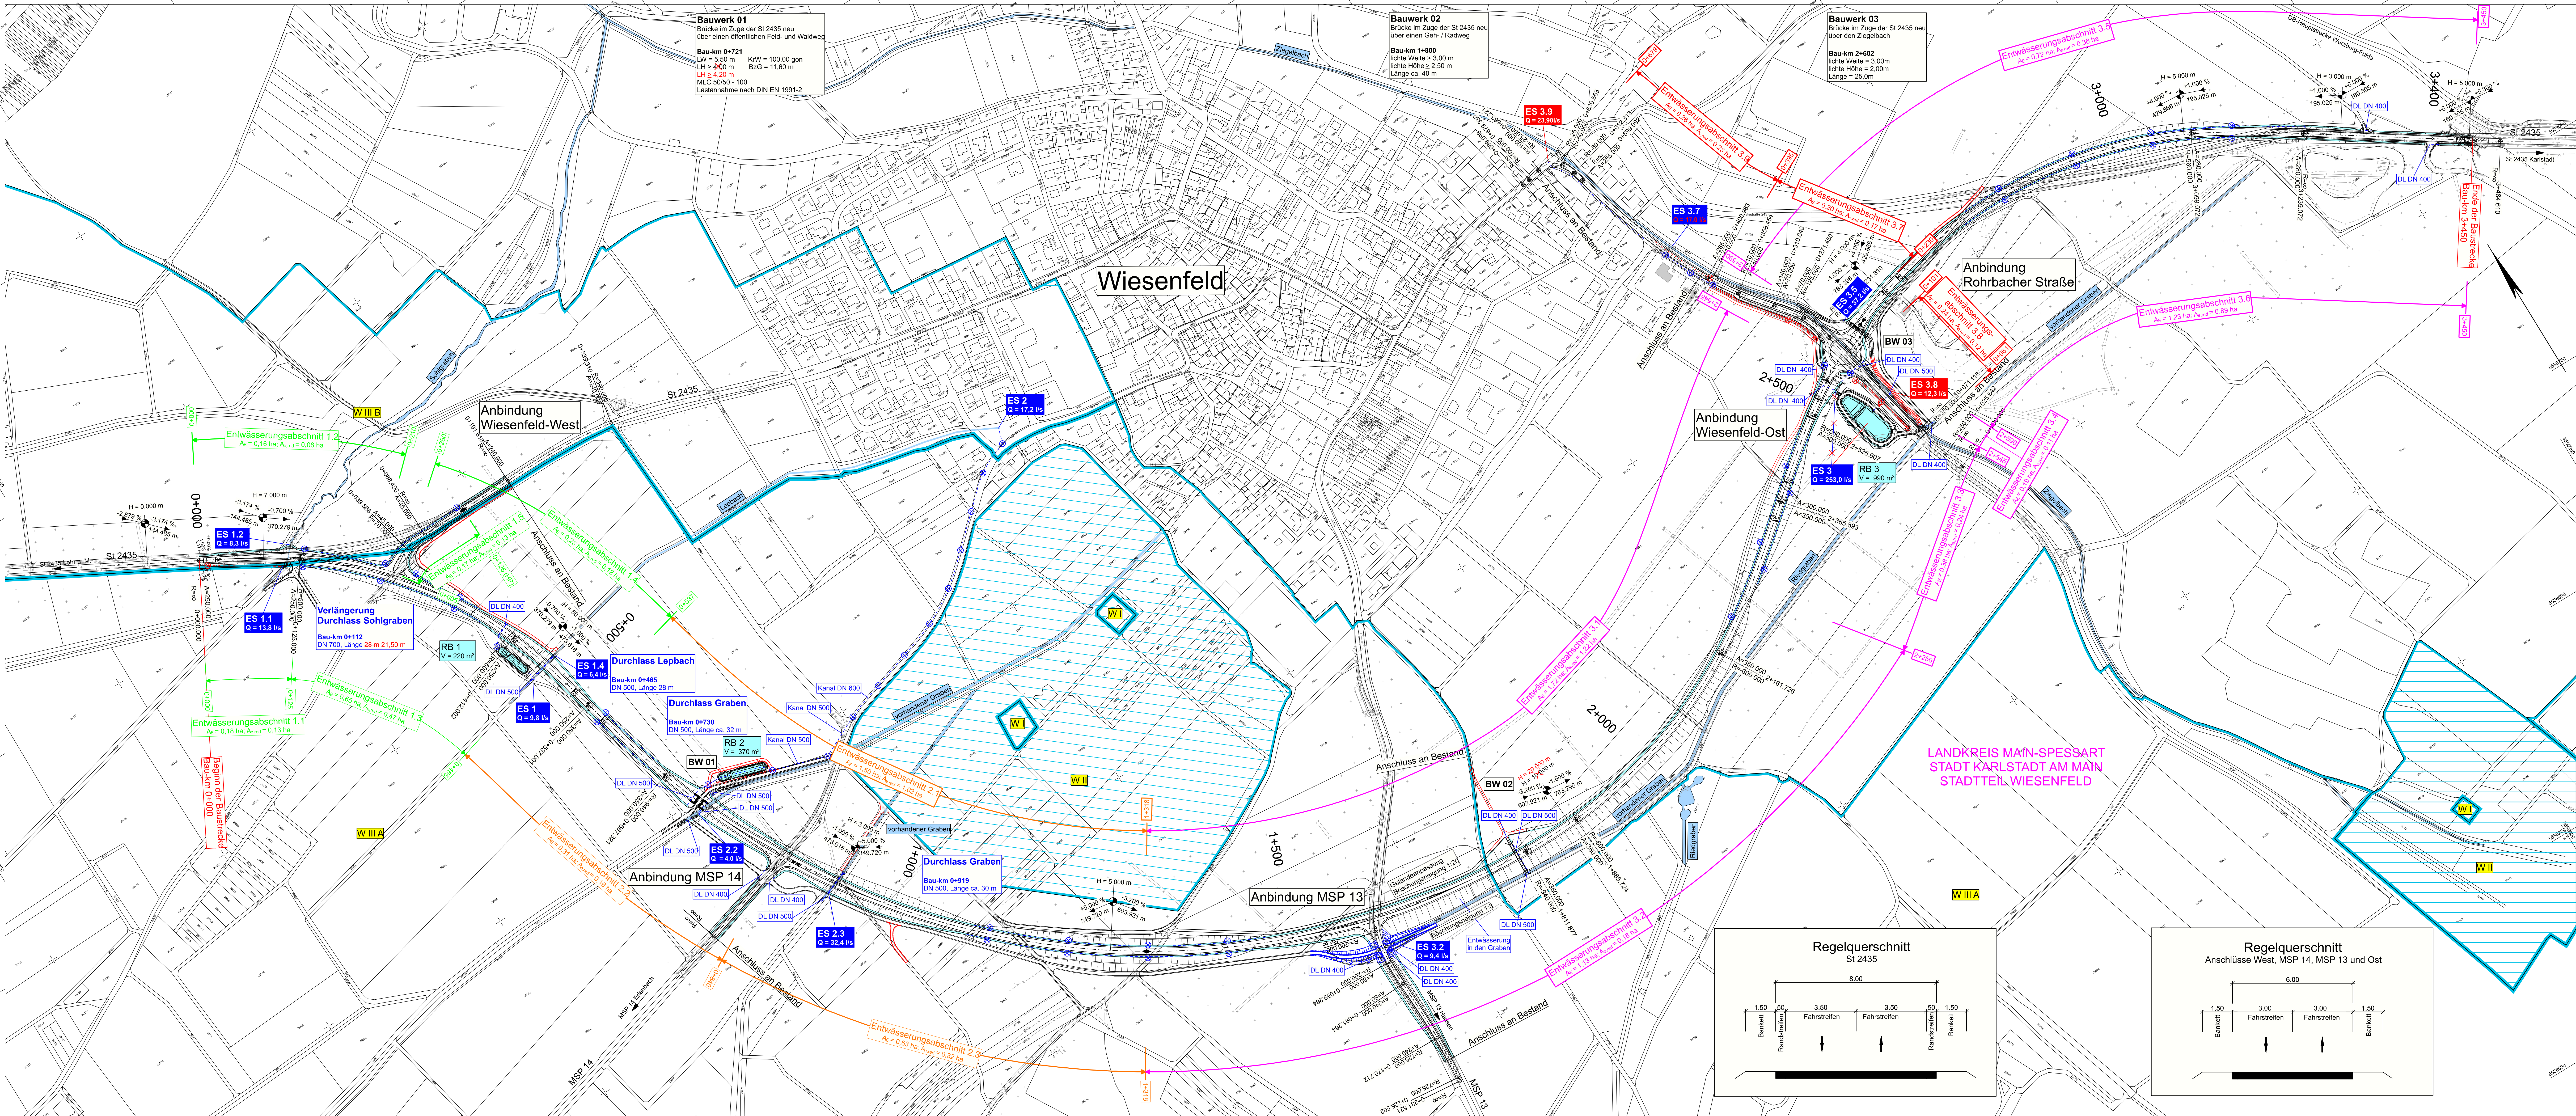

Y 3547097.000
X 5539614.000

Y 3550549.147
X 5539123.175

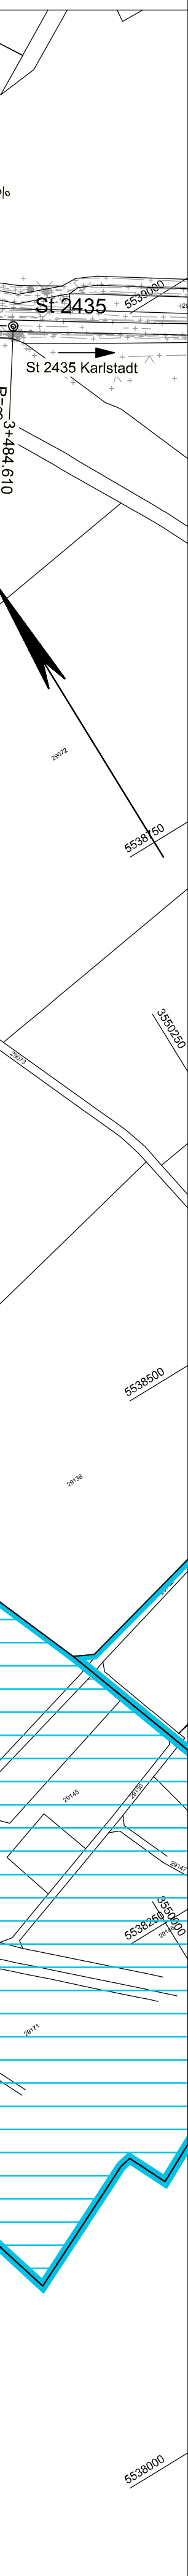

Y 3549825.577
X 5537942.213

Zeichenerklärung

Planung

	Einschnittsböschung		Neigungsbruchpunkt mit Angabe von Ausrichtung, Längsmesser, Längsneigung und Abstand zum nächsten Neigungsbruchpunkt
	Entwässerungsmulde		Gradientenhochpunkt
	Fahrspur		Gradientenstichtpunkt
	Randstreifen		Fahrtbahnneigung
	Bankett		
	Dammböschung		

Entwässerung

	Gewässer Planung		Entwässerungsleitung Planung
	Gewässer Bestand		Kontrollschacht Planung
	Einzelstelle mit Nummerierung und Einleitmenge in l/s		
DL	Durchlass		
A _c	angeschlossene Fläche		
A _{red}	reduzierte angeschlossene Fläche		

Schutzgebiete

	Wasserschutzzone I / II
	Wasserschutzzone II A / B

Unterlage 8 Blatt Nr. 1 T2 ersetzt Unterlage 8 Blatt Nr. 1 T1

2. Tektur vom 04.04.2022 zum Feststellungsentwurf vom 19.06.2019		bearbeitet:	April 2022	bu
		gezeichnet:	April 2022	bu
		geprüft:	April 2022	ku
T2	Anbindung Feld- und Waldwege an MSP13			
T1	Tektur vom 29.04.2021			
Nr.	Änderungen gegenüber dem Feststellungsentwurf vom 19.06.2019			

Auftraggeber/Planverfasser:		bearbeitet:	June 2019	bu
		gezeichnet:	June 2019	bu
Ingenieure GmbH Heinrich-Hertz-Straße 2 84265 Darmstadt T 06101 885-0 F 06101 885-150		geprüft:	June 2019	ku
		Darmstadt, den 19.06.2019		
		Ort, Datum, Unterschrift		

Nr.	Art der Änderung	Datum	Zeichen

FESTSTELLUNGSENTWURF

	Stadt Karlstadt Fachbereich 3 Hoch- und Tiefbautechnik Zum Heilensstein 2 97753 Karlstadt	Unterlage / Blatt-Nr.: 8 / 1 T2 Übersichtslageplan Entwässerung
Straße: St 2435 Station: Abschnitt 167/ Station 1.745 bis Abschnitt 201/ Station 1.530		Maßstab: 1 : 2500

St 2435 St 2437 Lohr a. M. - Karlstadt B 27
Ortsumgebung Wiesenfeld

Aufgestellt: Karlsruhe, den 19.06.2019	2. Tektur aufgestellt: Karlsruhe, den 04.04.2022
Dr. Paul Krick Erster Bürgermeister	Michael Hombach Erster Bürgermeister
1. Tektur aufgestellt: Karlsruhe, den 29.04.2021	
Michael Hombach Erster Bürgermeister	