



Schnitt 1 - 1 - Längsschnitt RB 1 M = 1: 250

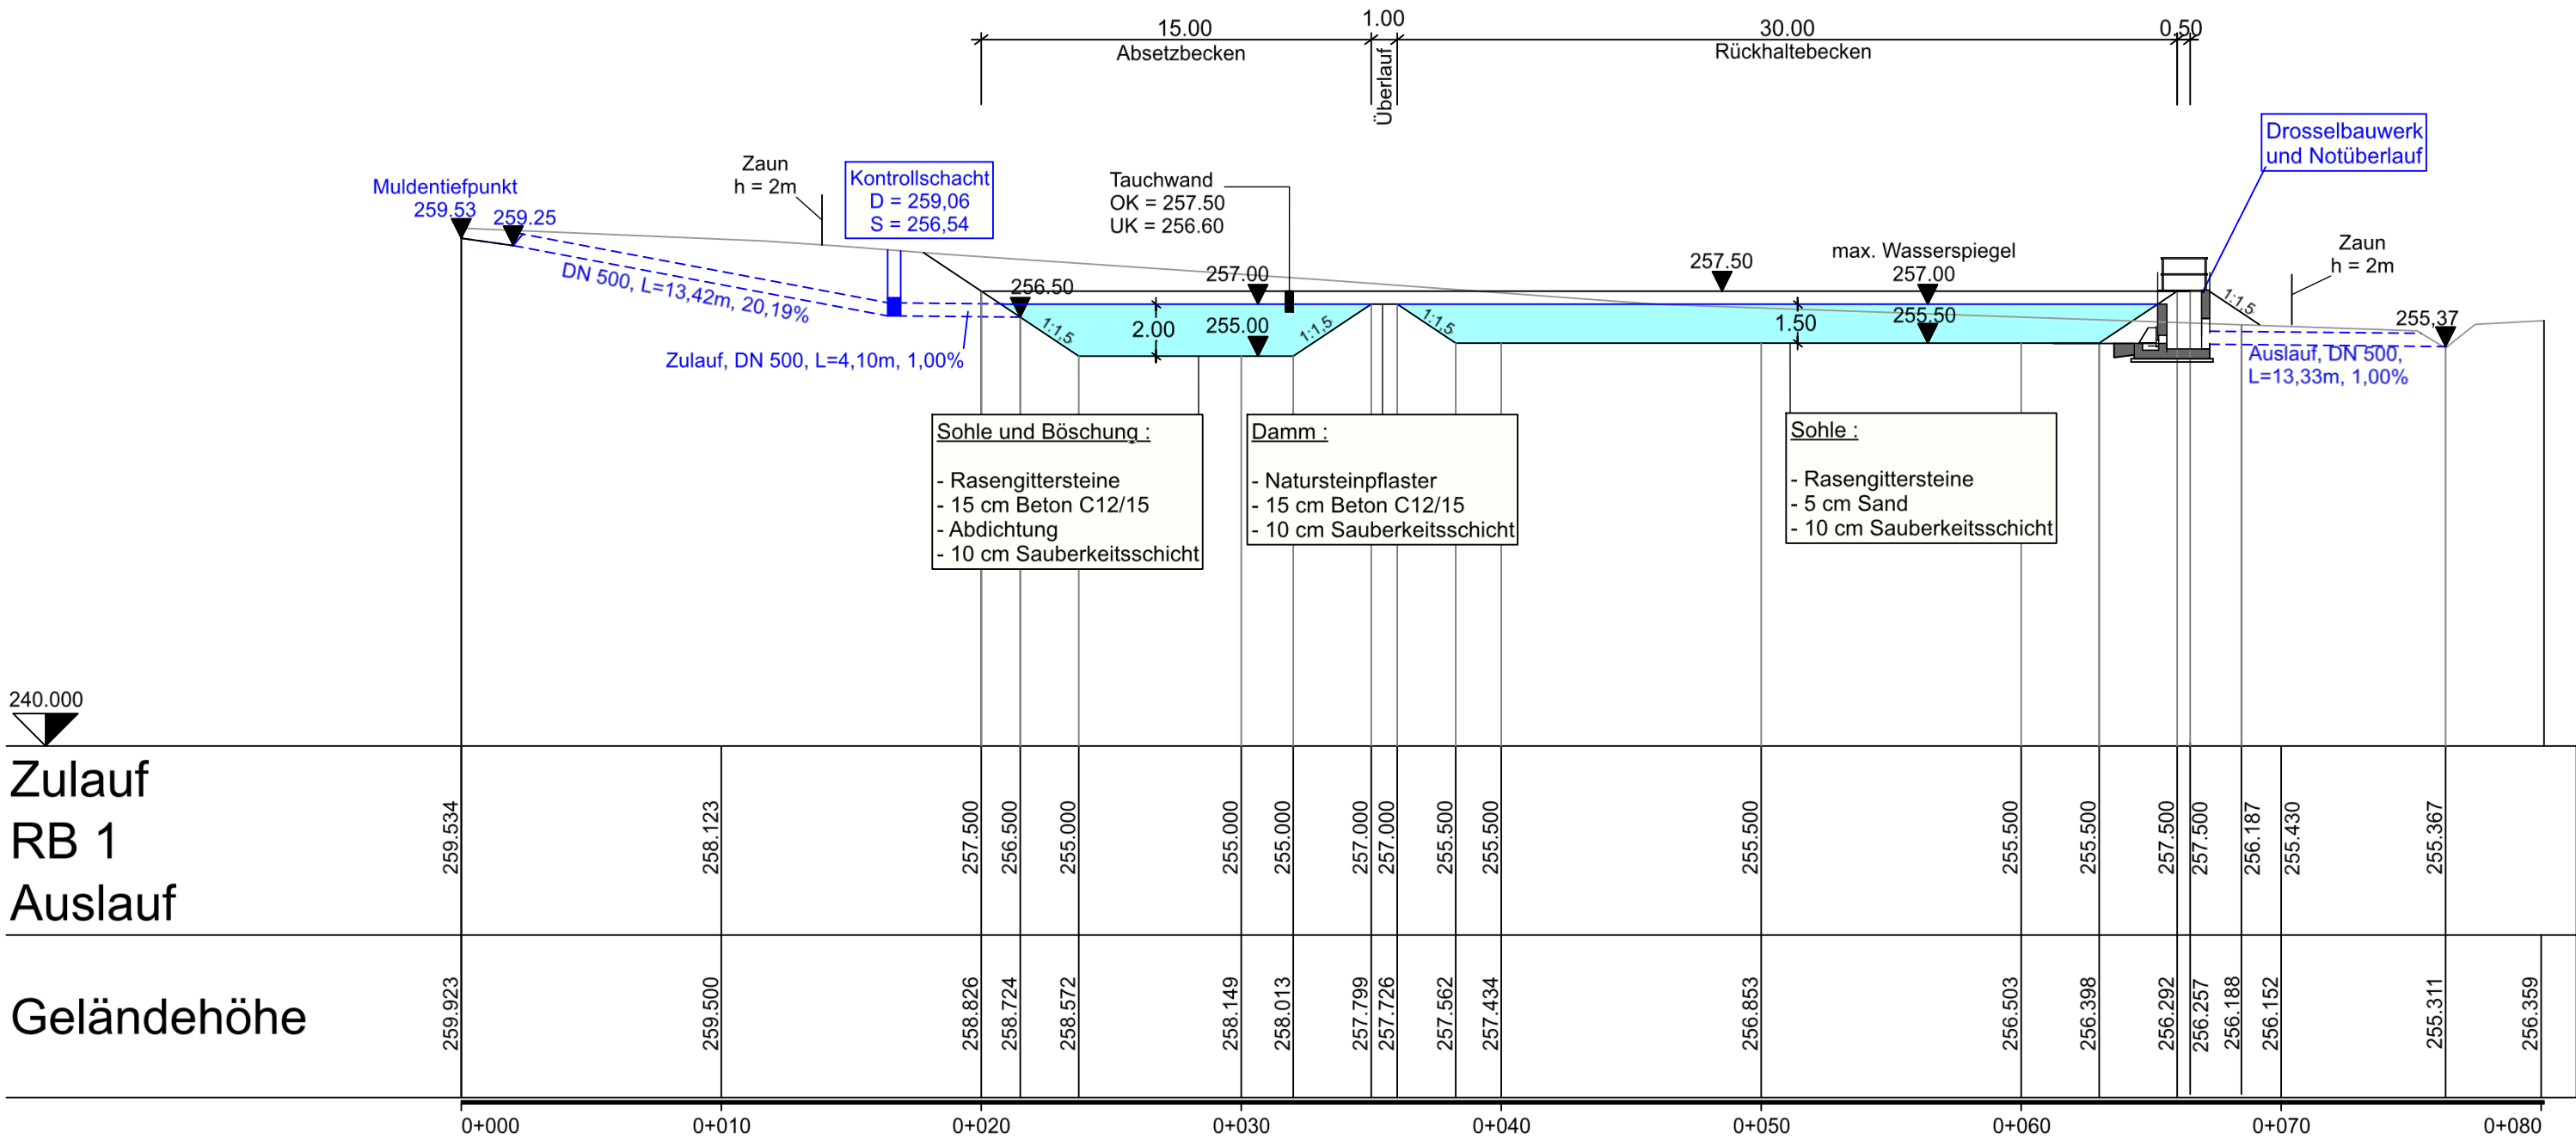

Lageplan RB 1 M = 1: 250

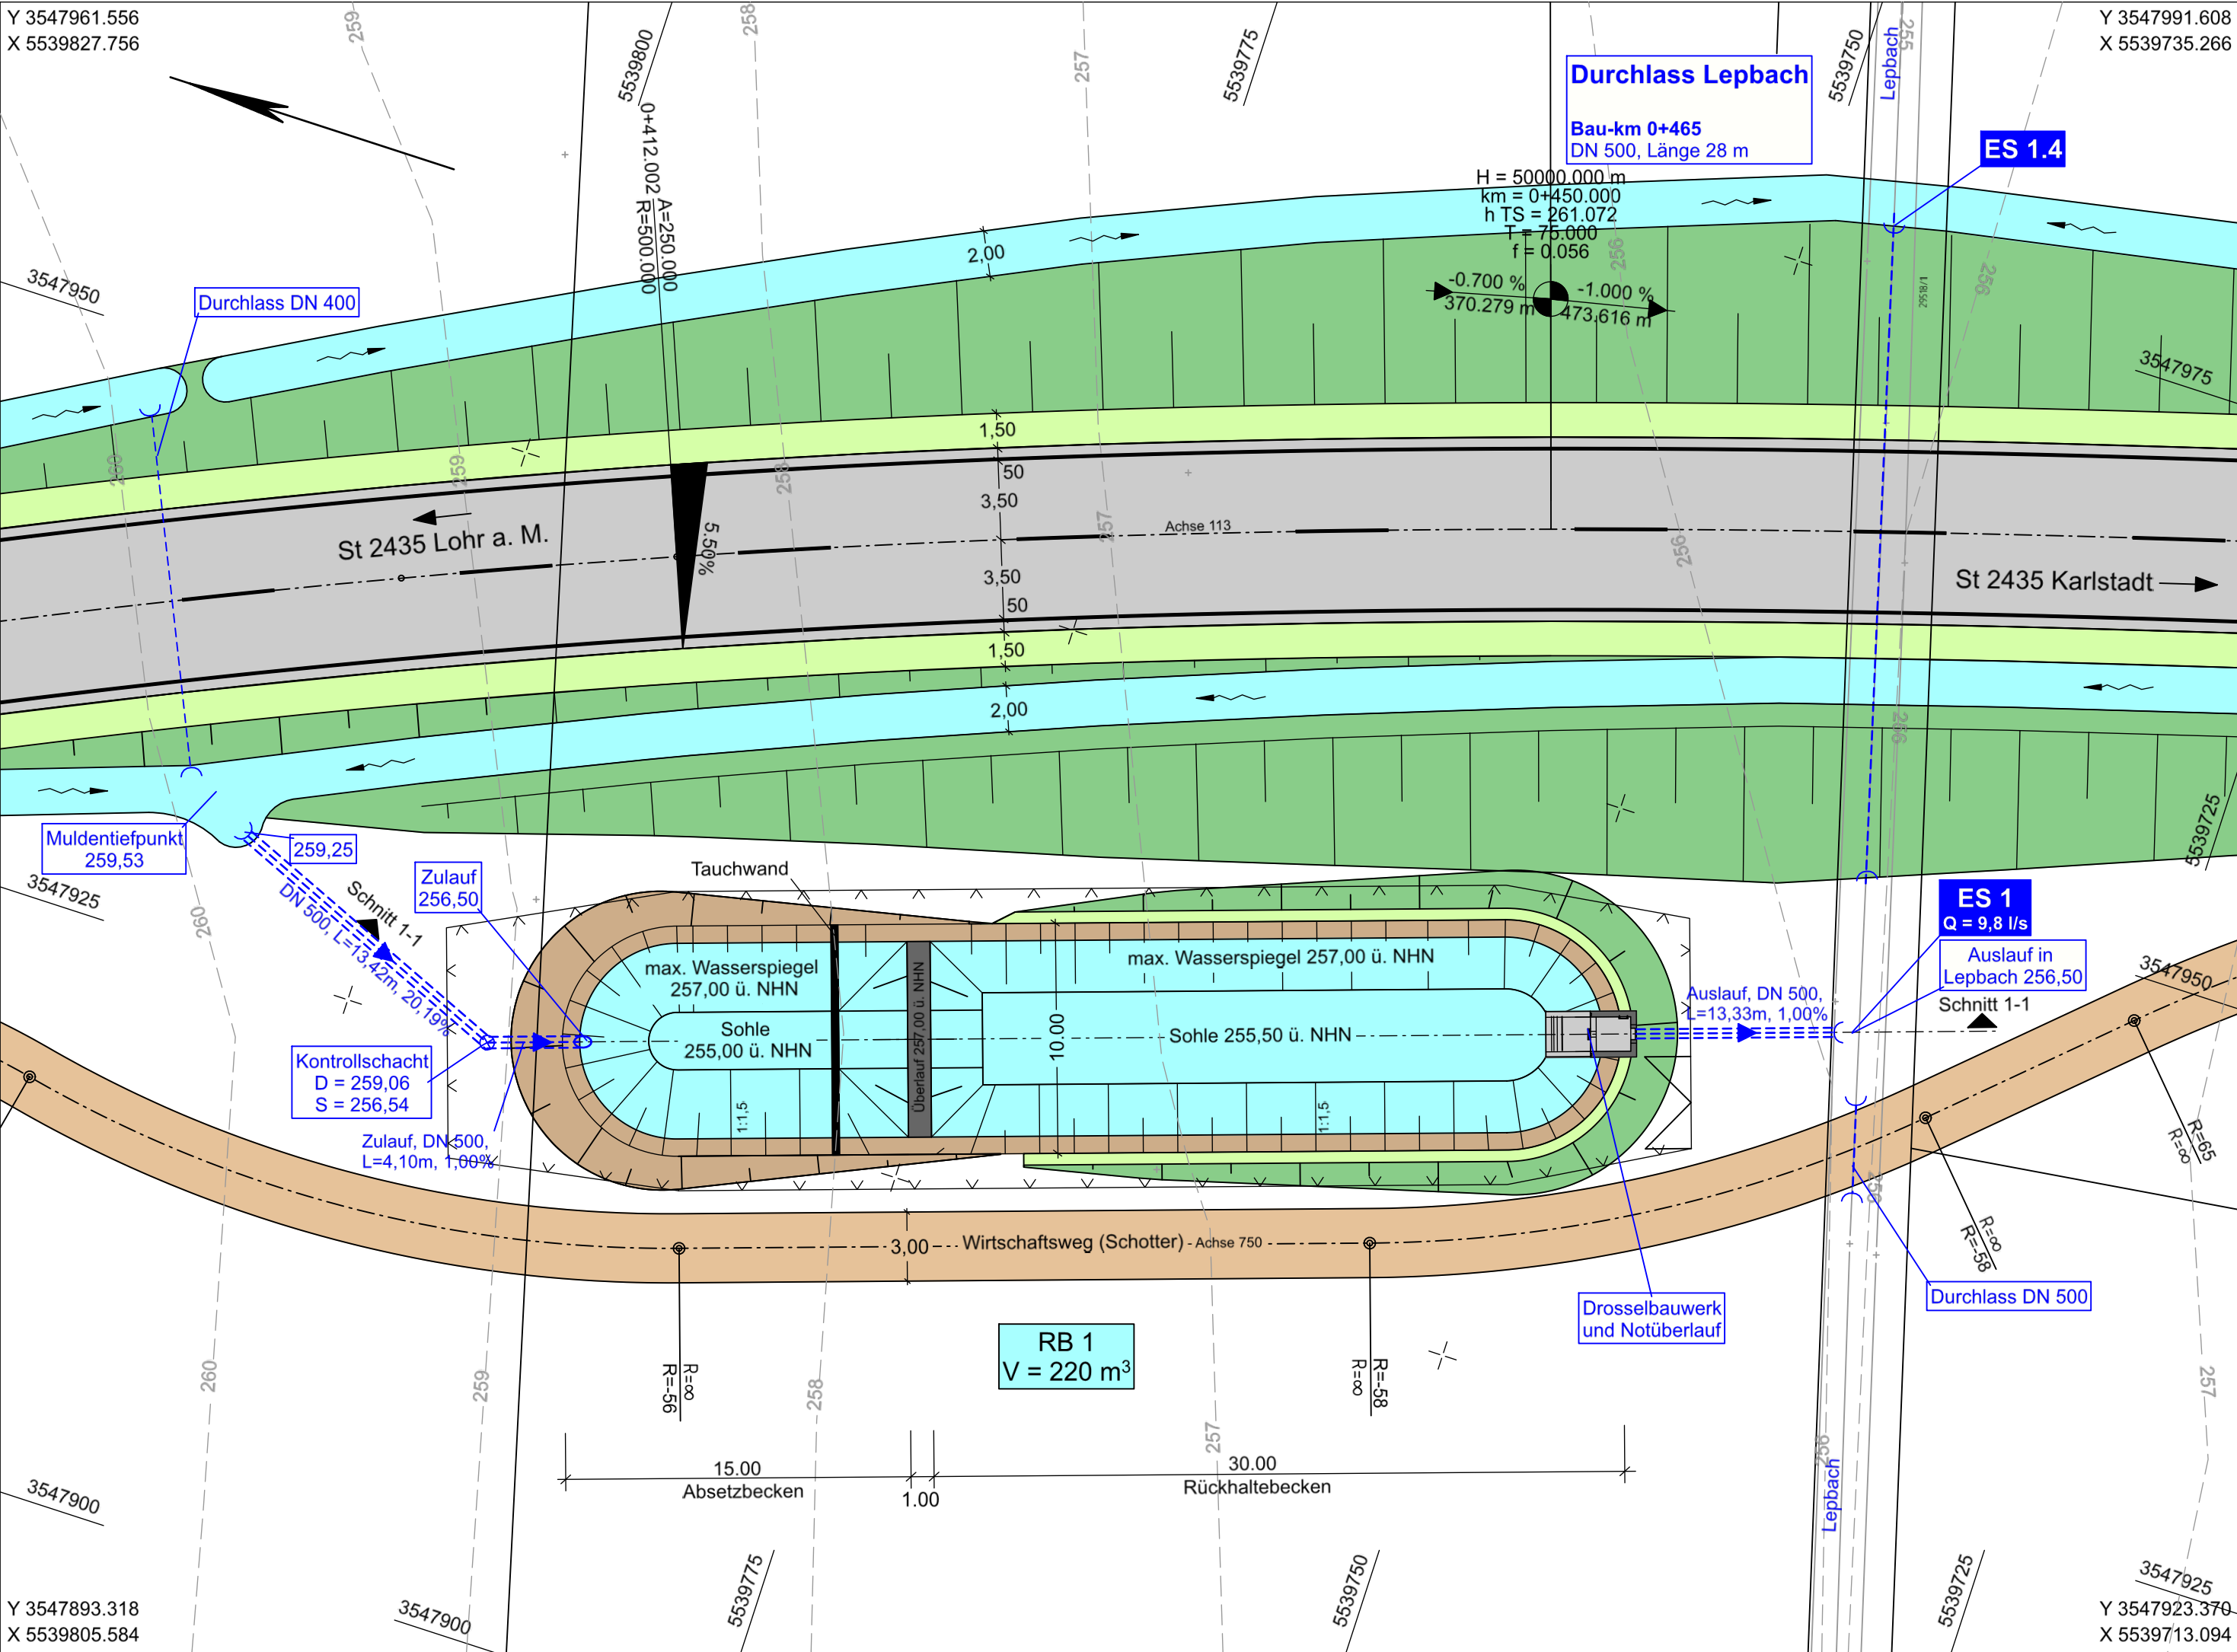

Unterlage 8 Blatt 2 wird ersetzt durch Unterlage 8 Blatt 2 T1

Auftraggeber/Planverfasser:		bearbeitet:	Juni 2019	Zeichen	bu
 KREBS + KIEFER Ingenieure GmbH Heinrich-Hertz-Straße 2 64295 Darmstadt T 06151 885-0 F 06151 885-150		gezeichnet:	Juni 2019	bu	
		geprüft:	Juni 2019	ku	
		Darmstadt, den 19.06.2019 Ort, Datum, Unterschrift			

Nr.	Art der Änderung	Datum	Zeichen

FESTSTELLUNGSENTWURF

 Stadt Karlstadt Fachbereich 3 Hoch- und Tiefbautechnik Zum Helfenstein 2 97753 Karlstadt		Unterlage / Blatt-Nr.: 8 / 2 Detailplan RB 1 Regenrückhaltebecken
Straße: St 2435	Station: Abschnitt 160 / Station 1.740 bis Abschnitt 200 / Station 1.530	Maßstab: 1 : 250
St 2435 St 2437 Lohr a. M. - Karlstadt B 27 Ortsumgebung Wiesenfeld		
Aufgestellt: Karlstadt, den 19.06.2019 Dr. Paul Kruck Erster Bürgermeister		