



Schnitt 1 - 1 - Längsschnitt RB 1 M = 1: 250

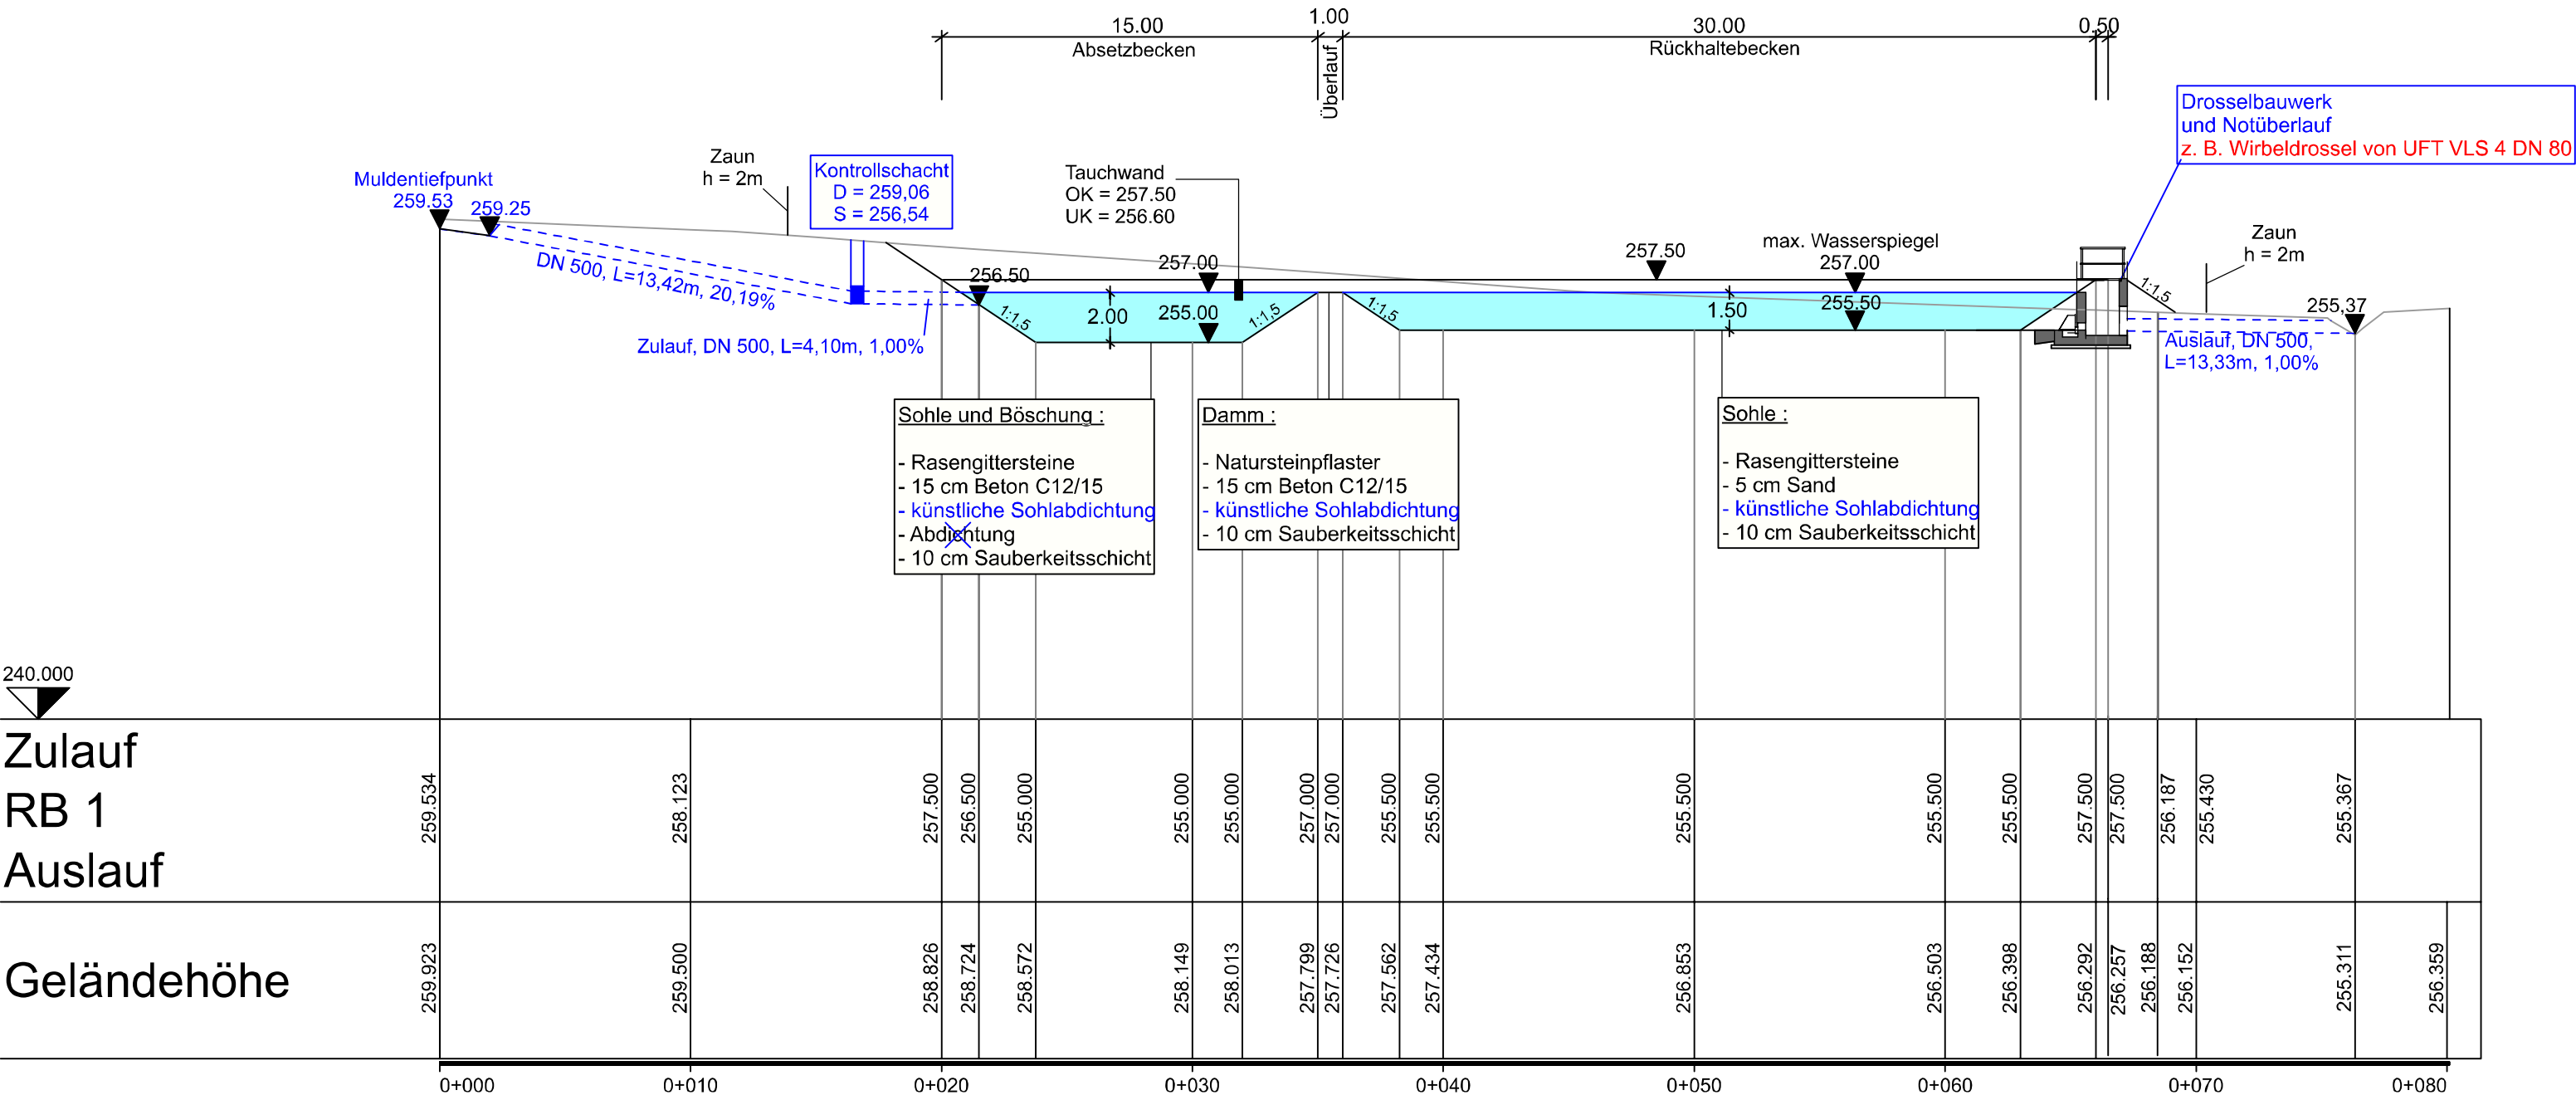

Lageplan RB 1 M = 1: 250

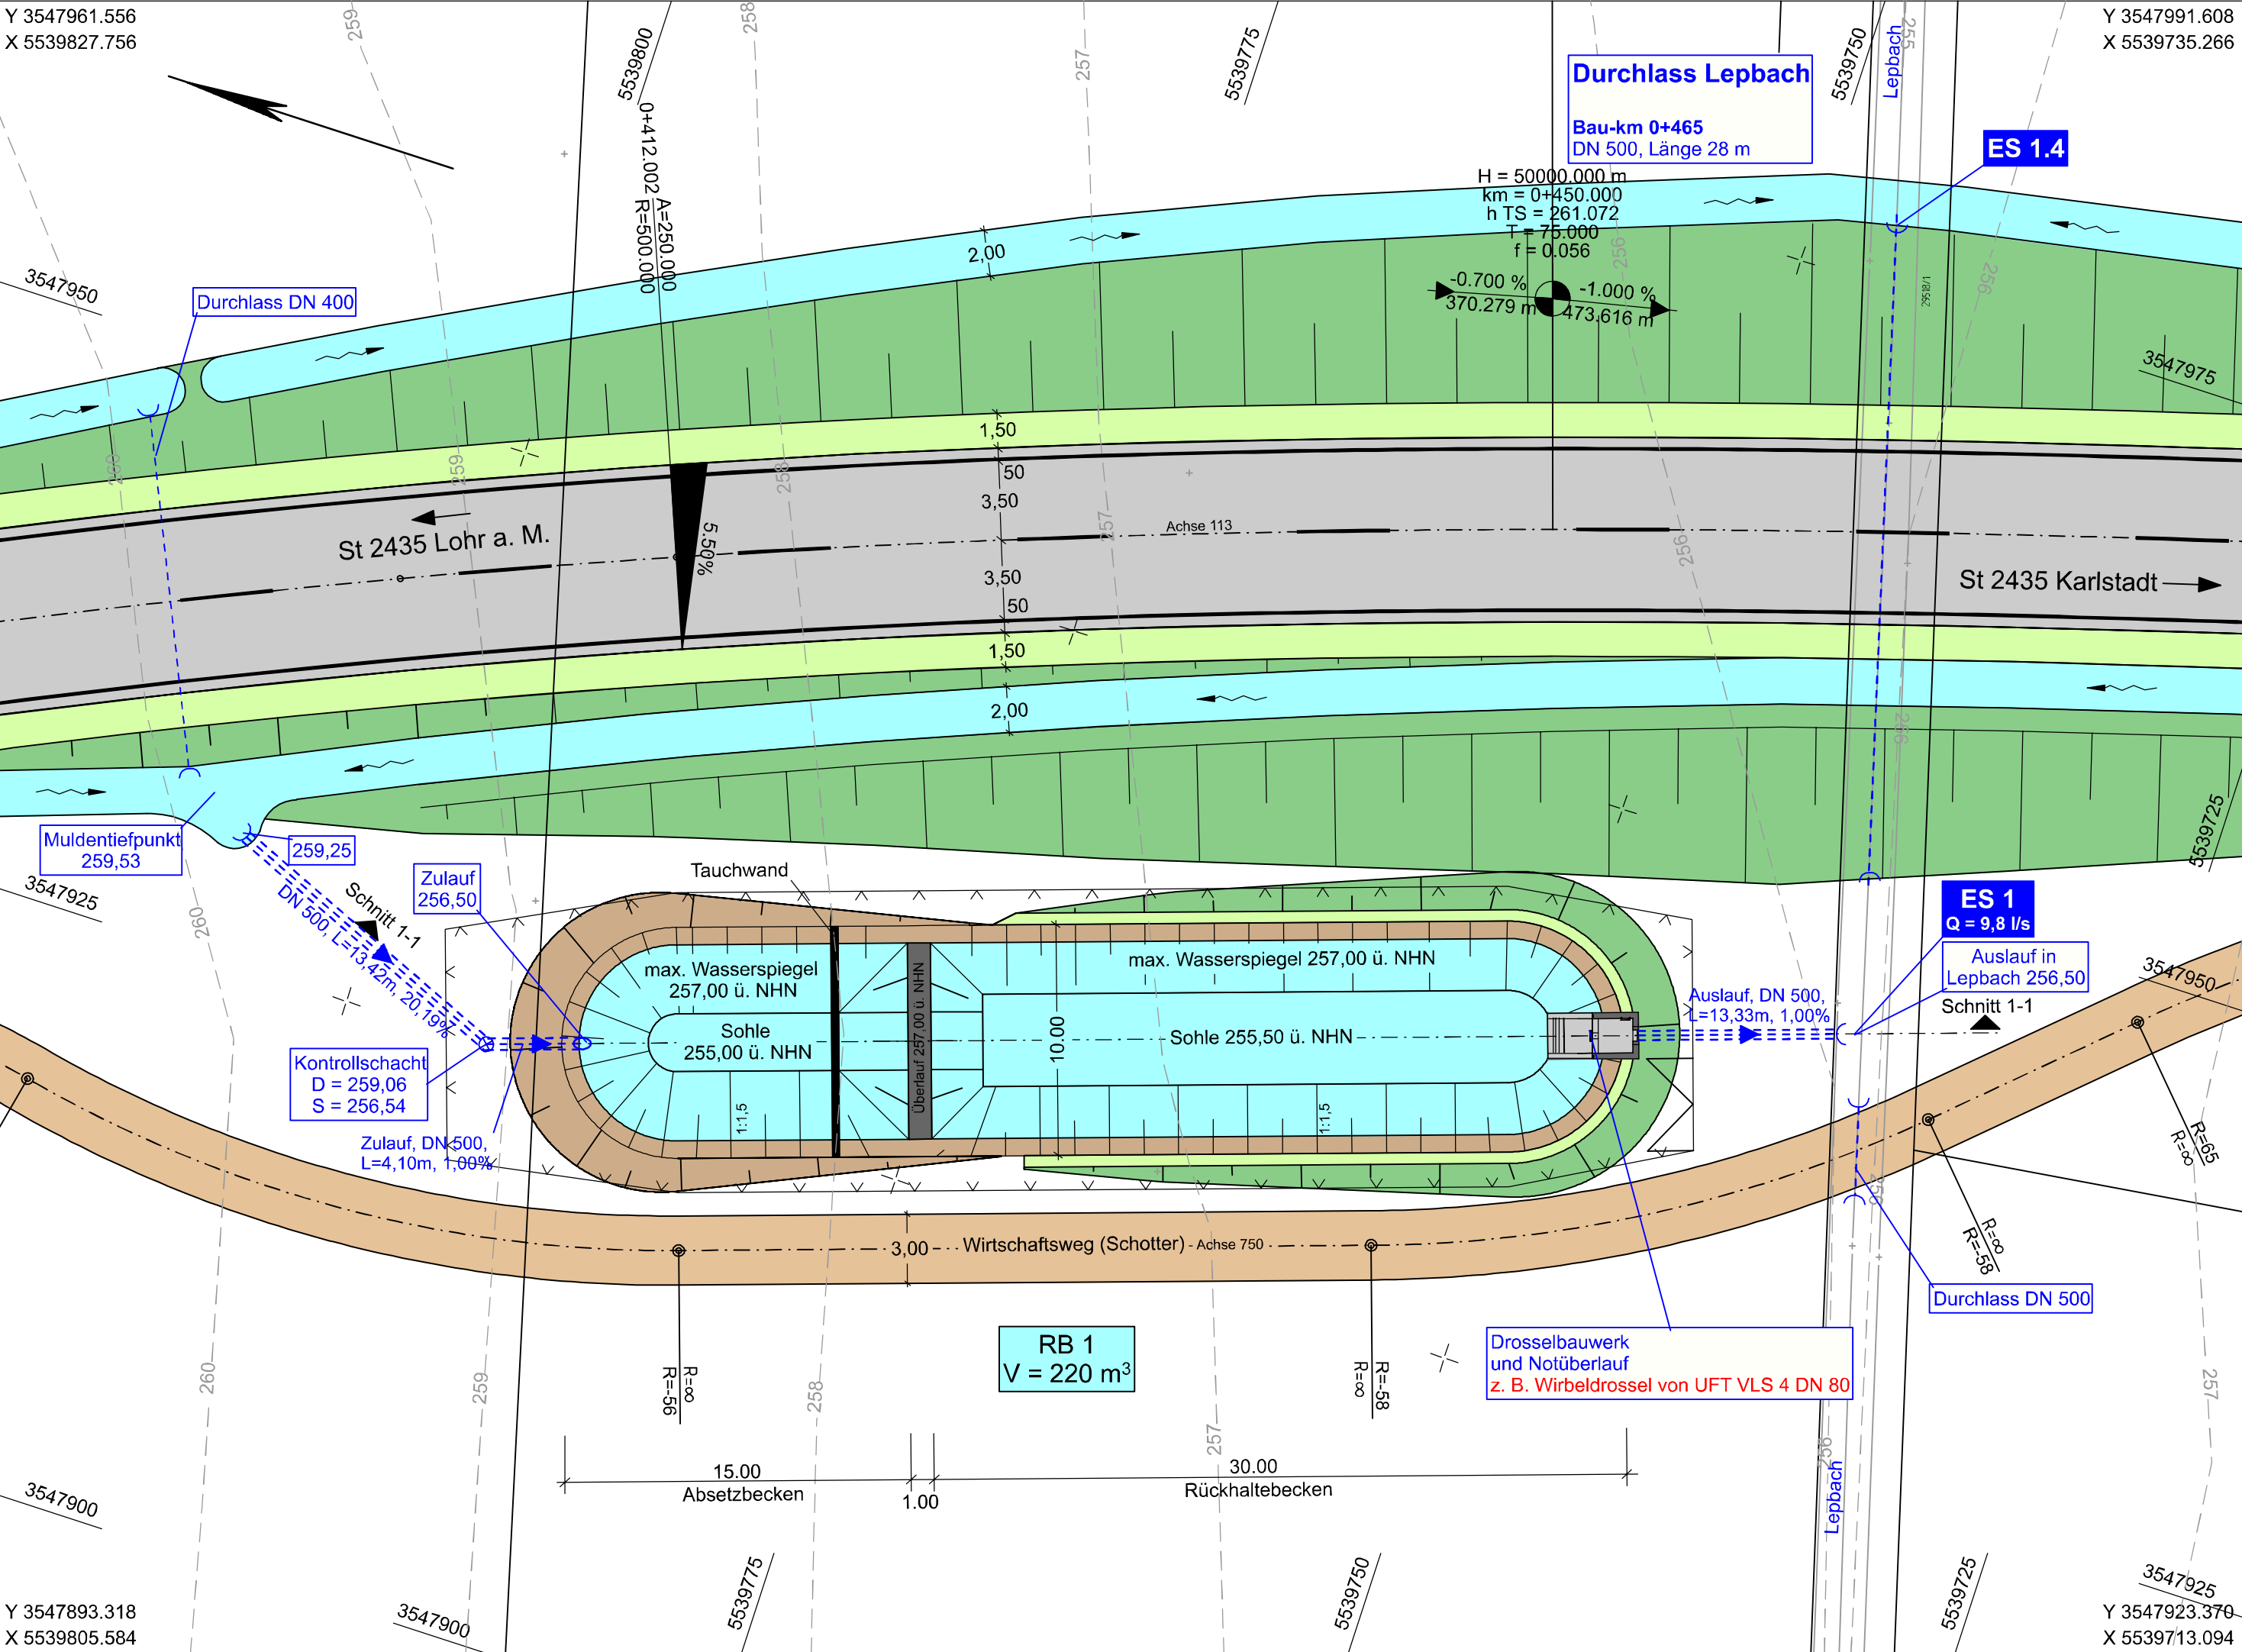

Unterlage 8 Blatt Nr. 2 T2 ersetzt Unterlage 8 Blatt Nr. 2 T1

2. Tektur vom 04.04.2022 zum Feststellungsentwurf vom 19.06.2019			
bearbeitet:	April 2022	bu	
gezeichnet:	April 2022	bu	
geprüft:	April 2022	ku	
T2	Ergänzung künstliche Sohlabdichtung in Schnitt 1-1		
T1	Tektur vom 29.04.2021		
Nr.	Änderungen gegenüber dem Feststellungsentwurf vom 19.06.2019		

Auftraggeber/Planverfasser:		Zeichen	
KREBS + KIEFER		bearbeitet:	Juni 2019 bu
Ingenieure GmbH		gezeichnet:	Juni 2019 bu
Heinrich-Hertz-Straße 2 64295 Darmstadt		geprüft:	Juni 2019 ku
T 06151 885-0 F 06151 885-150		Darmstadt, den 19.06.2019	
		Ort, Datum, Unterschrift	

Nr.	Art der Änderung		Datum
		Zeichen	

FESTSTELLUNGSENTWURF

KARLSTADT Stadtverwaltung		Stadt Karlstadt Fachbereich 3 Hoch- und Tiefbautechnik Zum Helfenstein 2 97753 Karlstadt	Unterlage / Blatt-Nr.: 8 / 2 T2 Detailplan RB 1 Regenrückhaltebecken
Straße: St 2435		Station: Abschnitt 160 / Station 1.740 bis Abschnitt 200 / Station 1.530	Maßstab: 1 : 250
St 2435 St 2437 Lohr a. M. - Karlstadt B 27 Ortsumgehung Wiesenfeld			
Aufgestellt: Karlstadt, den 19.06.2019		2. Tektur aufgestellt: Karlstadt, den 04.04.2022	
Dr. Paul Kruck Erster Bürgermeister		Michael Hombach Erster Bürgermeister	
1. Tektur aufgestellt: Karlstadt, den 29.04.2021			
Michael Hombach Erster Bürgermeister			