



Schnitt 1 - 1 - Längsschnitt RB 2 M = 1: 250

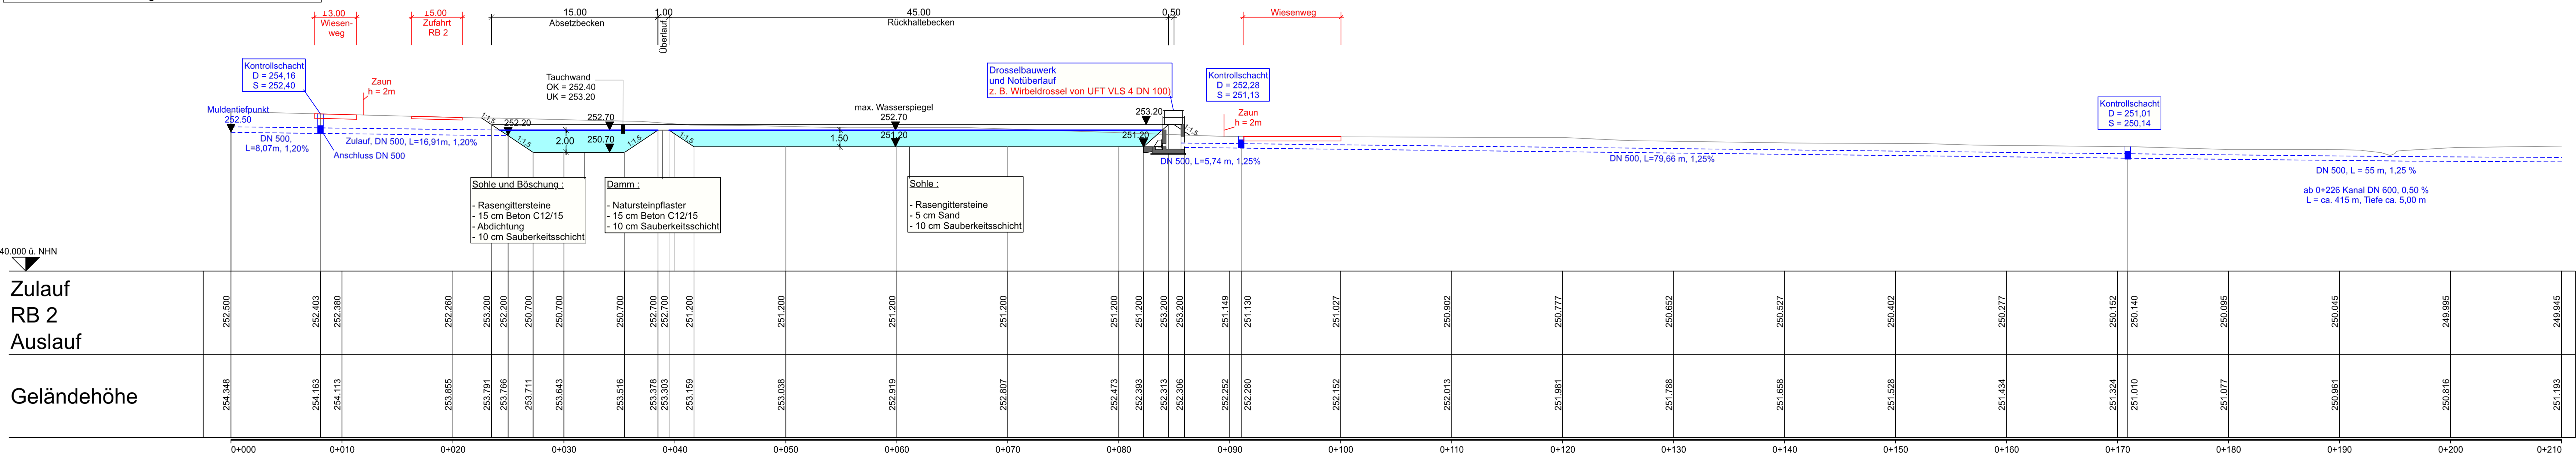

Lageplan RB 2 M = 1: 250

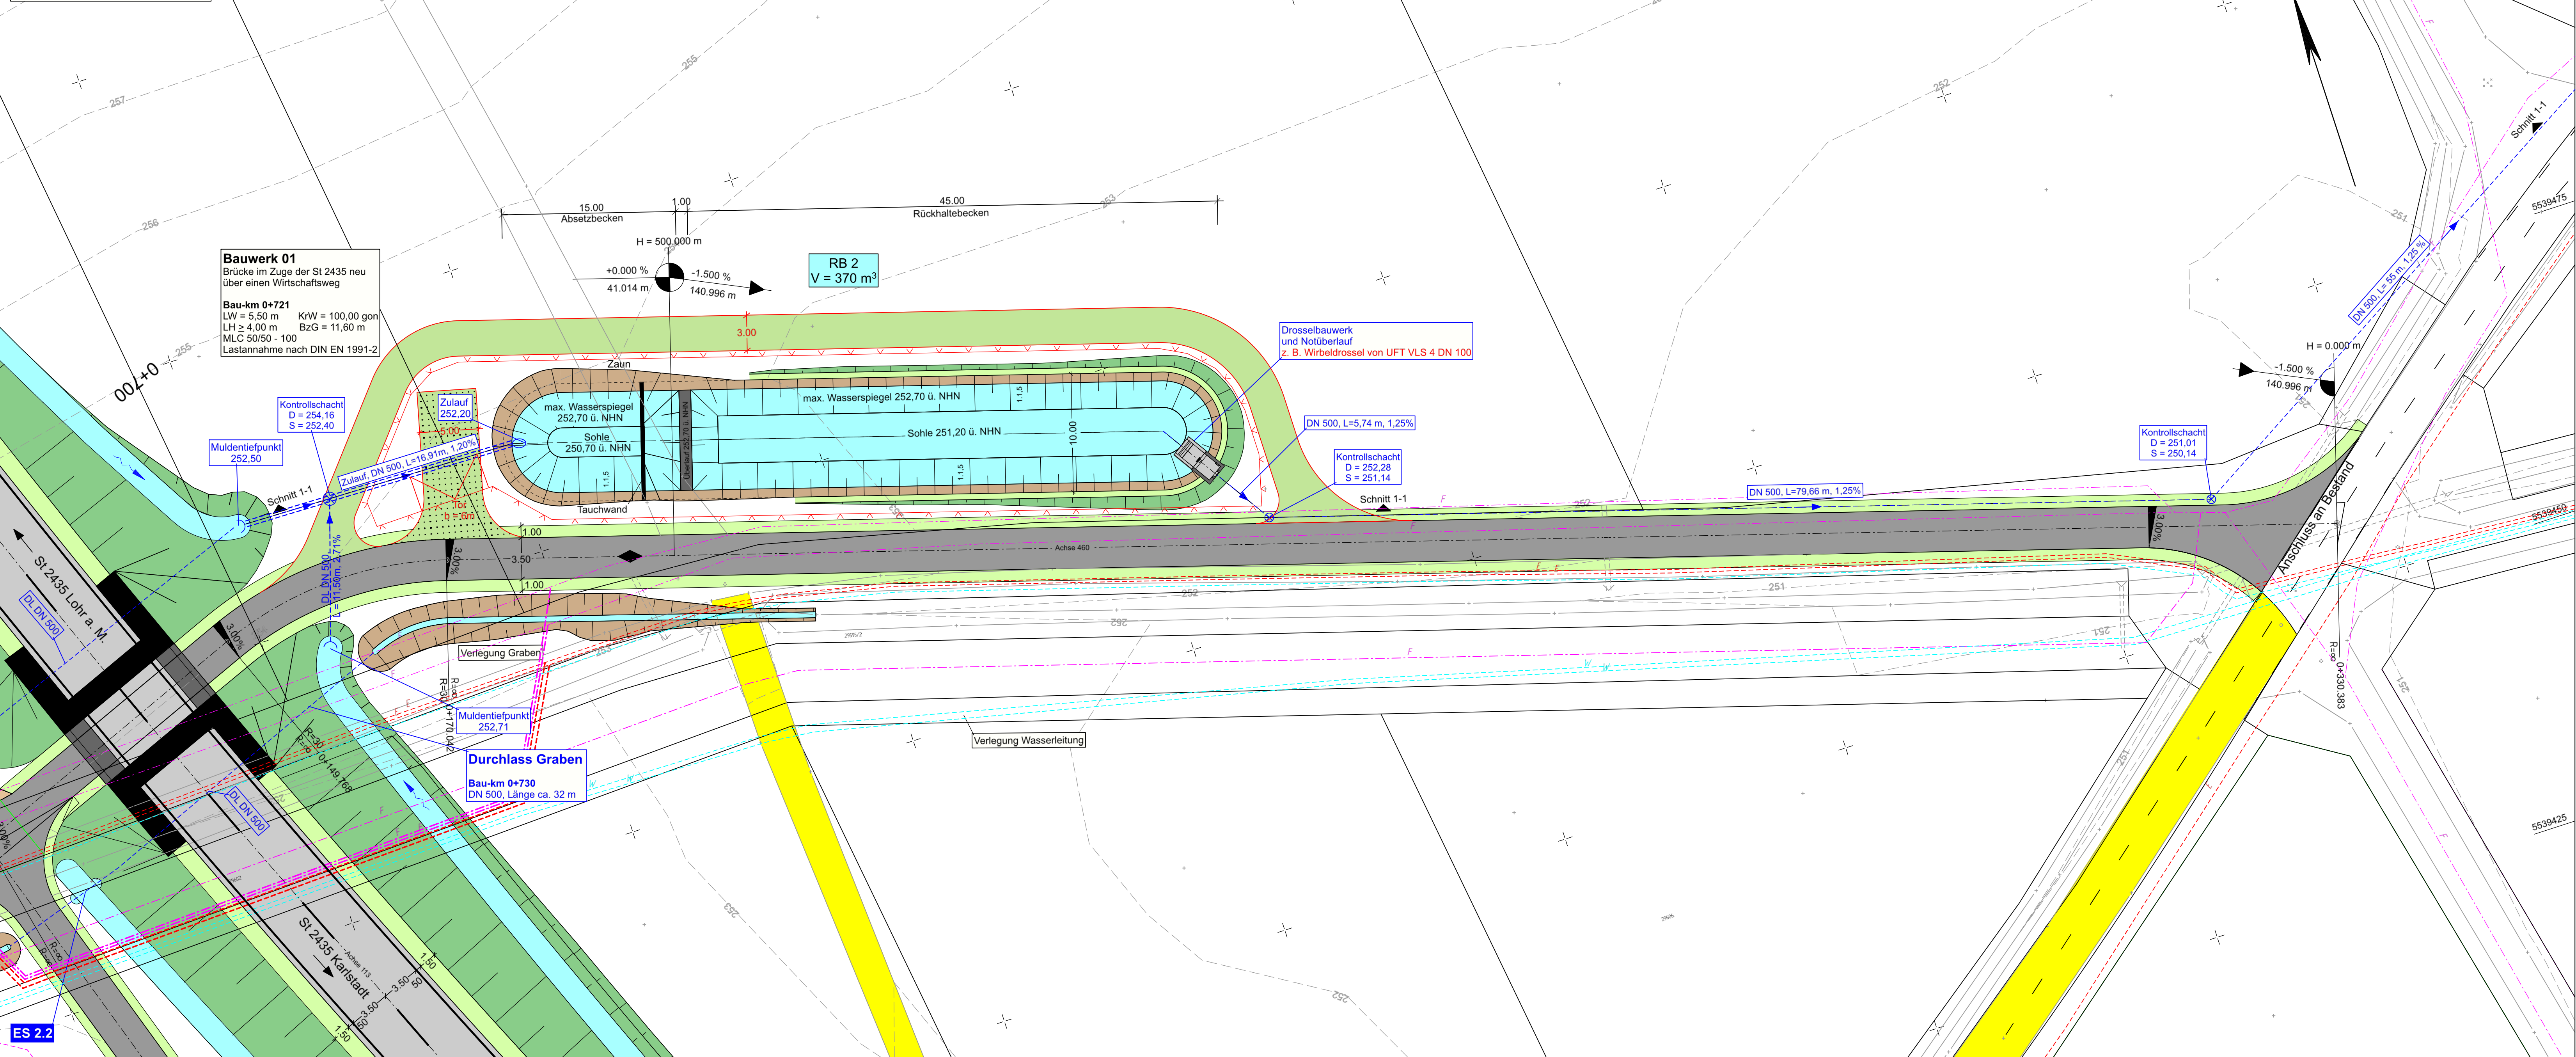

Unterlage 8 Blatt 3 T1 wird ersetzt
durch Unterlage 8 Blatt 3 T2

Unterlage 8 Blatt Nr. 3 T1 ersetzt Unterlage 8 Blatt Nr. 3

1. Tektur vom 29.04.2021 zum Feststellungsentwurf vom 19.06.2019		bearbeitet:	April 2021	bu
		gezeichnet:	April 2021	bu
		geprüft:	April 2021	ku
T1 Wiesenweg Umfahrung, Zaun mit Tor und Beckenzufahrt, Drossel				
Nr. Änderungen gegenüber dem Feststellungsentwurf vom 19.06.2019				

Auftraggeber/Planverfasser:		Zeichen	
KREBS + KIEFER		bearbeitet:	Juni 2019
Ingenieure GmbH		gezeichnet:	Juni 2019
Heinrich-Hertz-Straße 2 64295 Darmstadt		geprüft:	Juni 2019
T 06151 885-0 F 06151 885-150		Darmstadt, den 19.06.2019	
		Ort, Datum, Unterschrift	

FESTSTELLUNGSENTWURF

Stadt Karstadt Fachbereich 3 Hoch- und Tiefbautechnik Zum Helfenstein 2 97753 Karstadt		Unterlage / Blatt-Nr.: 8 / 3 T1 Detailplan RB 2 Regenrückhaltebecken
Straße: St 2435 Station: Abschnitt 160 / Station 1.740 bis Abschnitt 200 / Station 1.530		Maßstab: 1 : 250
St 2435 St 2437 Lohr a. M. - Karstadt B 27 Ortsumgebung Wiesenfeld		
Aufgestellt: Karstadt, den 19.06.2019		
Dr. Paul Kruck Erster Bürgermeister		
1. Tektur aufgestellt: Karstadt, den 29.04.2021		
Michael Hombach Erster Bürgermeister		