



Schnitt 1 - 1 - Längsschnitt RB 2 M = 1: 250

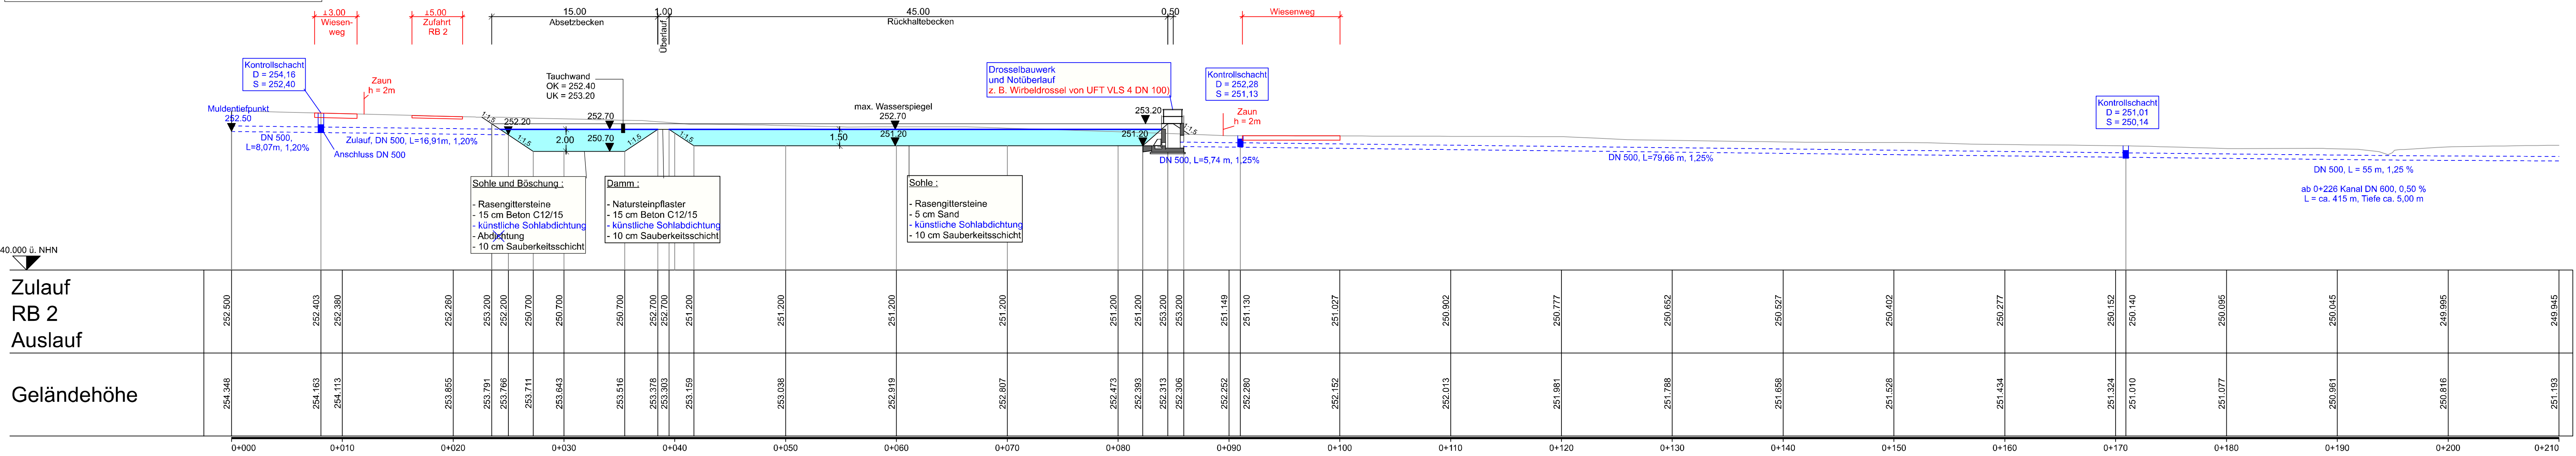

Lageplan RB 2 M = 1: 250

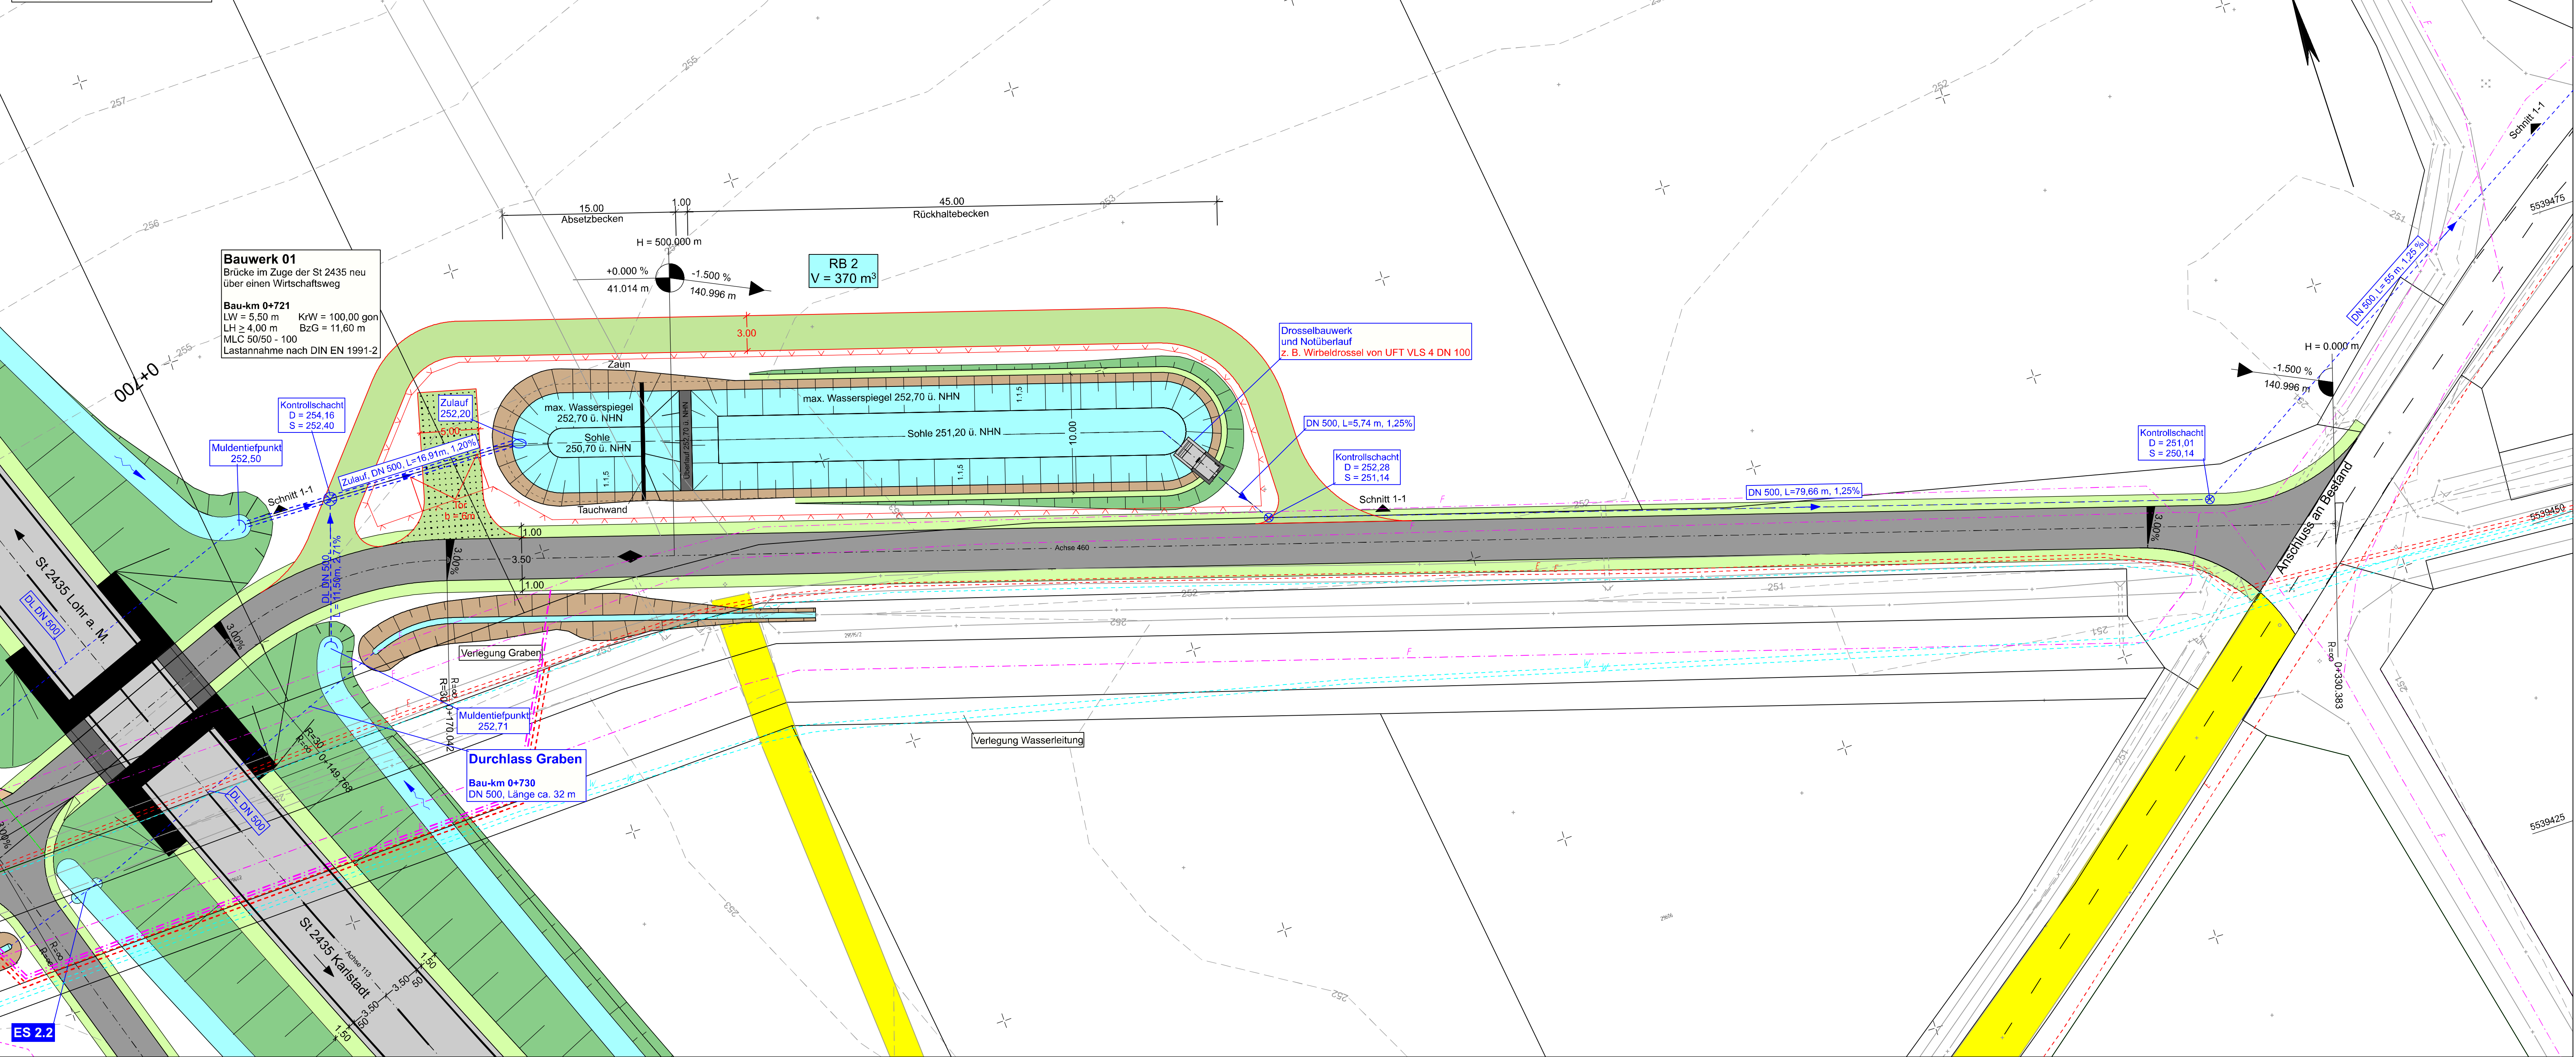

Unterlage 8 Blatt Nr. 3 T2 ersetzt Unterlage 8 Blatt Nr. 3 T1

|                                                                            |  |  |             |            |    |
|----------------------------------------------------------------------------|--|--|-------------|------------|----|
| <b>2. Tektur</b> vom 04.04.2022<br>zum Feststellungsentwurf vom 19.06.2019 |  |  | bearbeitet: | April 2022 | bu |
|                                                                            |  |  | gezeichnet: | April 2022 | bu |
|                                                                            |  |  | geprüft:    | April 2022 | ku |
|                                                                            |  |  |             |            |    |
| T2 Ergänzung künstliche Sohlabdichtung in Schnitt 1-1                      |  |  |             |            |    |
| T1 Tektur vom 29.04.2021                                                   |  |  |             |            |    |
| Nr. Änderungen gegenüber dem Feststellungsentwurf vom 19.06.2019           |  |  |             |            |    |

|                                                                                                 |  |  |             |           |    |
|-------------------------------------------------------------------------------------------------|--|--|-------------|-----------|----|
| Auftragnehmer/Planverfasser:                                                                    |  |  | bearbeitet: | June 2019 | bu |
| <b>KREBS + KIEFER</b>                                                                           |  |  | gezeichnet: | June 2019 | bu |
| Ingenieure GmbH<br>Heinrich-Hertz-Straße 2   64296 Darmstadt<br>T 06151 885-0   F 06151 885-150 |  |  | geprüft:    | June 2019 | ku |
| Darmstadt, den 19.06.2019<br>Ort, Datum, Unterschrift                                           |  |  |             |           |    |

|     |                  |       |         |
|-----|------------------|-------|---------|
| Nr. | Art der Änderung | Datum | Zeichen |
|     |                  |       |         |
|     |                  |       |         |
|     |                  |       |         |

## FESTSTELLUNGSENTWURF

|   |  |                                                                            |
|---|--|----------------------------------------------------------------------------|
| <b>KARLSTADT</b><br>Stadt Karstadt<br>Fachbereich 3<br>Hoch- und Tiefbautechnik<br>Zum Helfenstein 2<br>97753 Karstadt |  | Unterlage / Blatt-Nr.: 8 / 3 T2<br>Detailplan RB 2<br>Regenrückhaltebecken |
|---|--|----------------------------------------------------------------------------|

Straße: St 2435 Station: Abschnitt 160 / Station 1.740 bis Abschnitt 200 / Station 1.530 Maßstab: 1: 250

**St 2435 St 2437 Lohr a. M. - Karstadt B 27**  
**Ortsumgehung Wiesenfeld**

|                                                                                               |                                                                                               |
|-----------------------------------------------------------------------------------------------|-----------------------------------------------------------------------------------------------|
| Aufgestellt:<br>Karstadt, den 19.06.2019<br>Dr. Paul Kruck<br>Erster Bürgermeister            | 2. Tektur aufgestellt:<br>Karstadt, den 04.04.2022<br>Michael Hombach<br>Erster Bürgermeister |
| 1. Tektur aufgestellt:<br>Karstadt, den 29.04.2021<br>Michael Hombach<br>Erster Bürgermeister |                                                                                               |