



Schnitt 1 - 1 - Längsschnitt RB 3 M = 1: 250

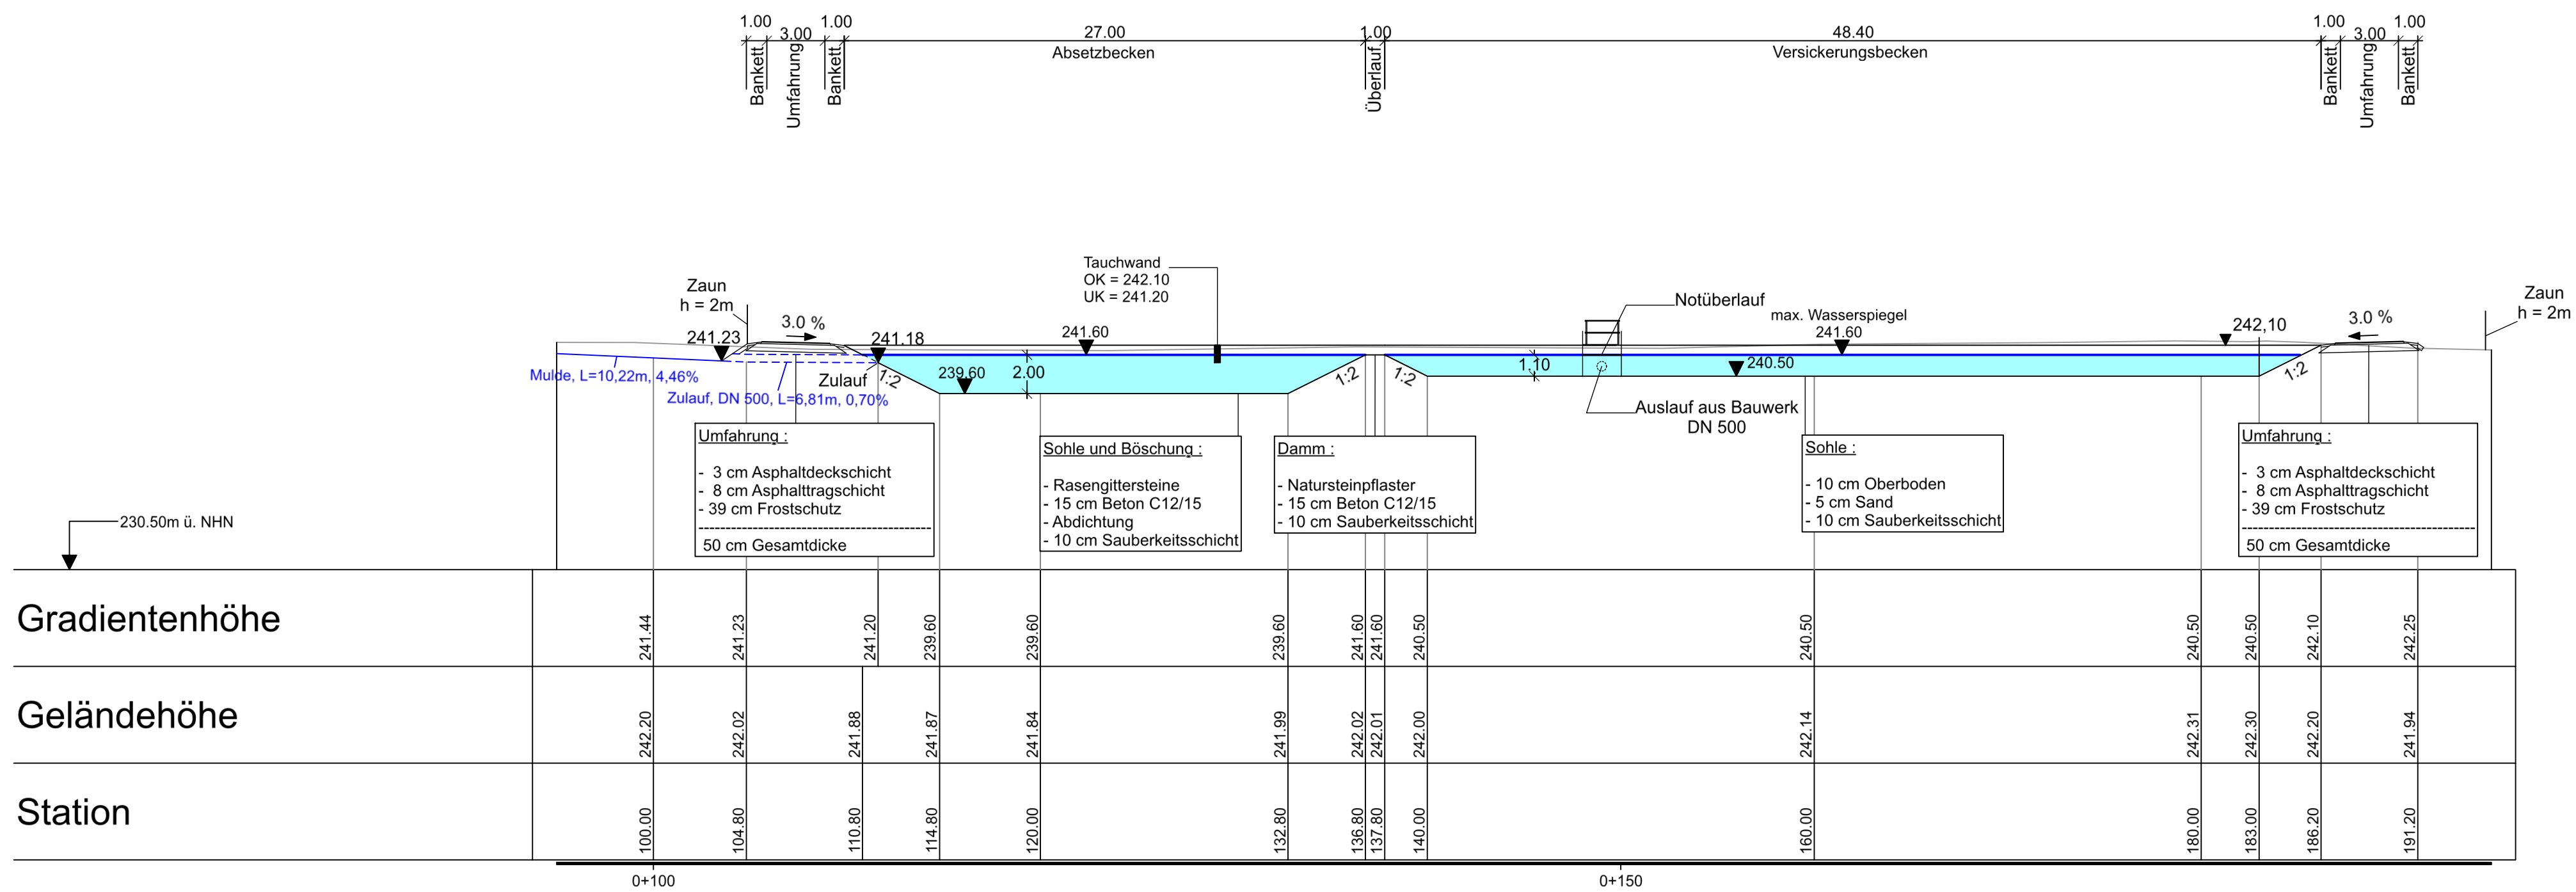

Lageplan RB 3 M = 1: 250

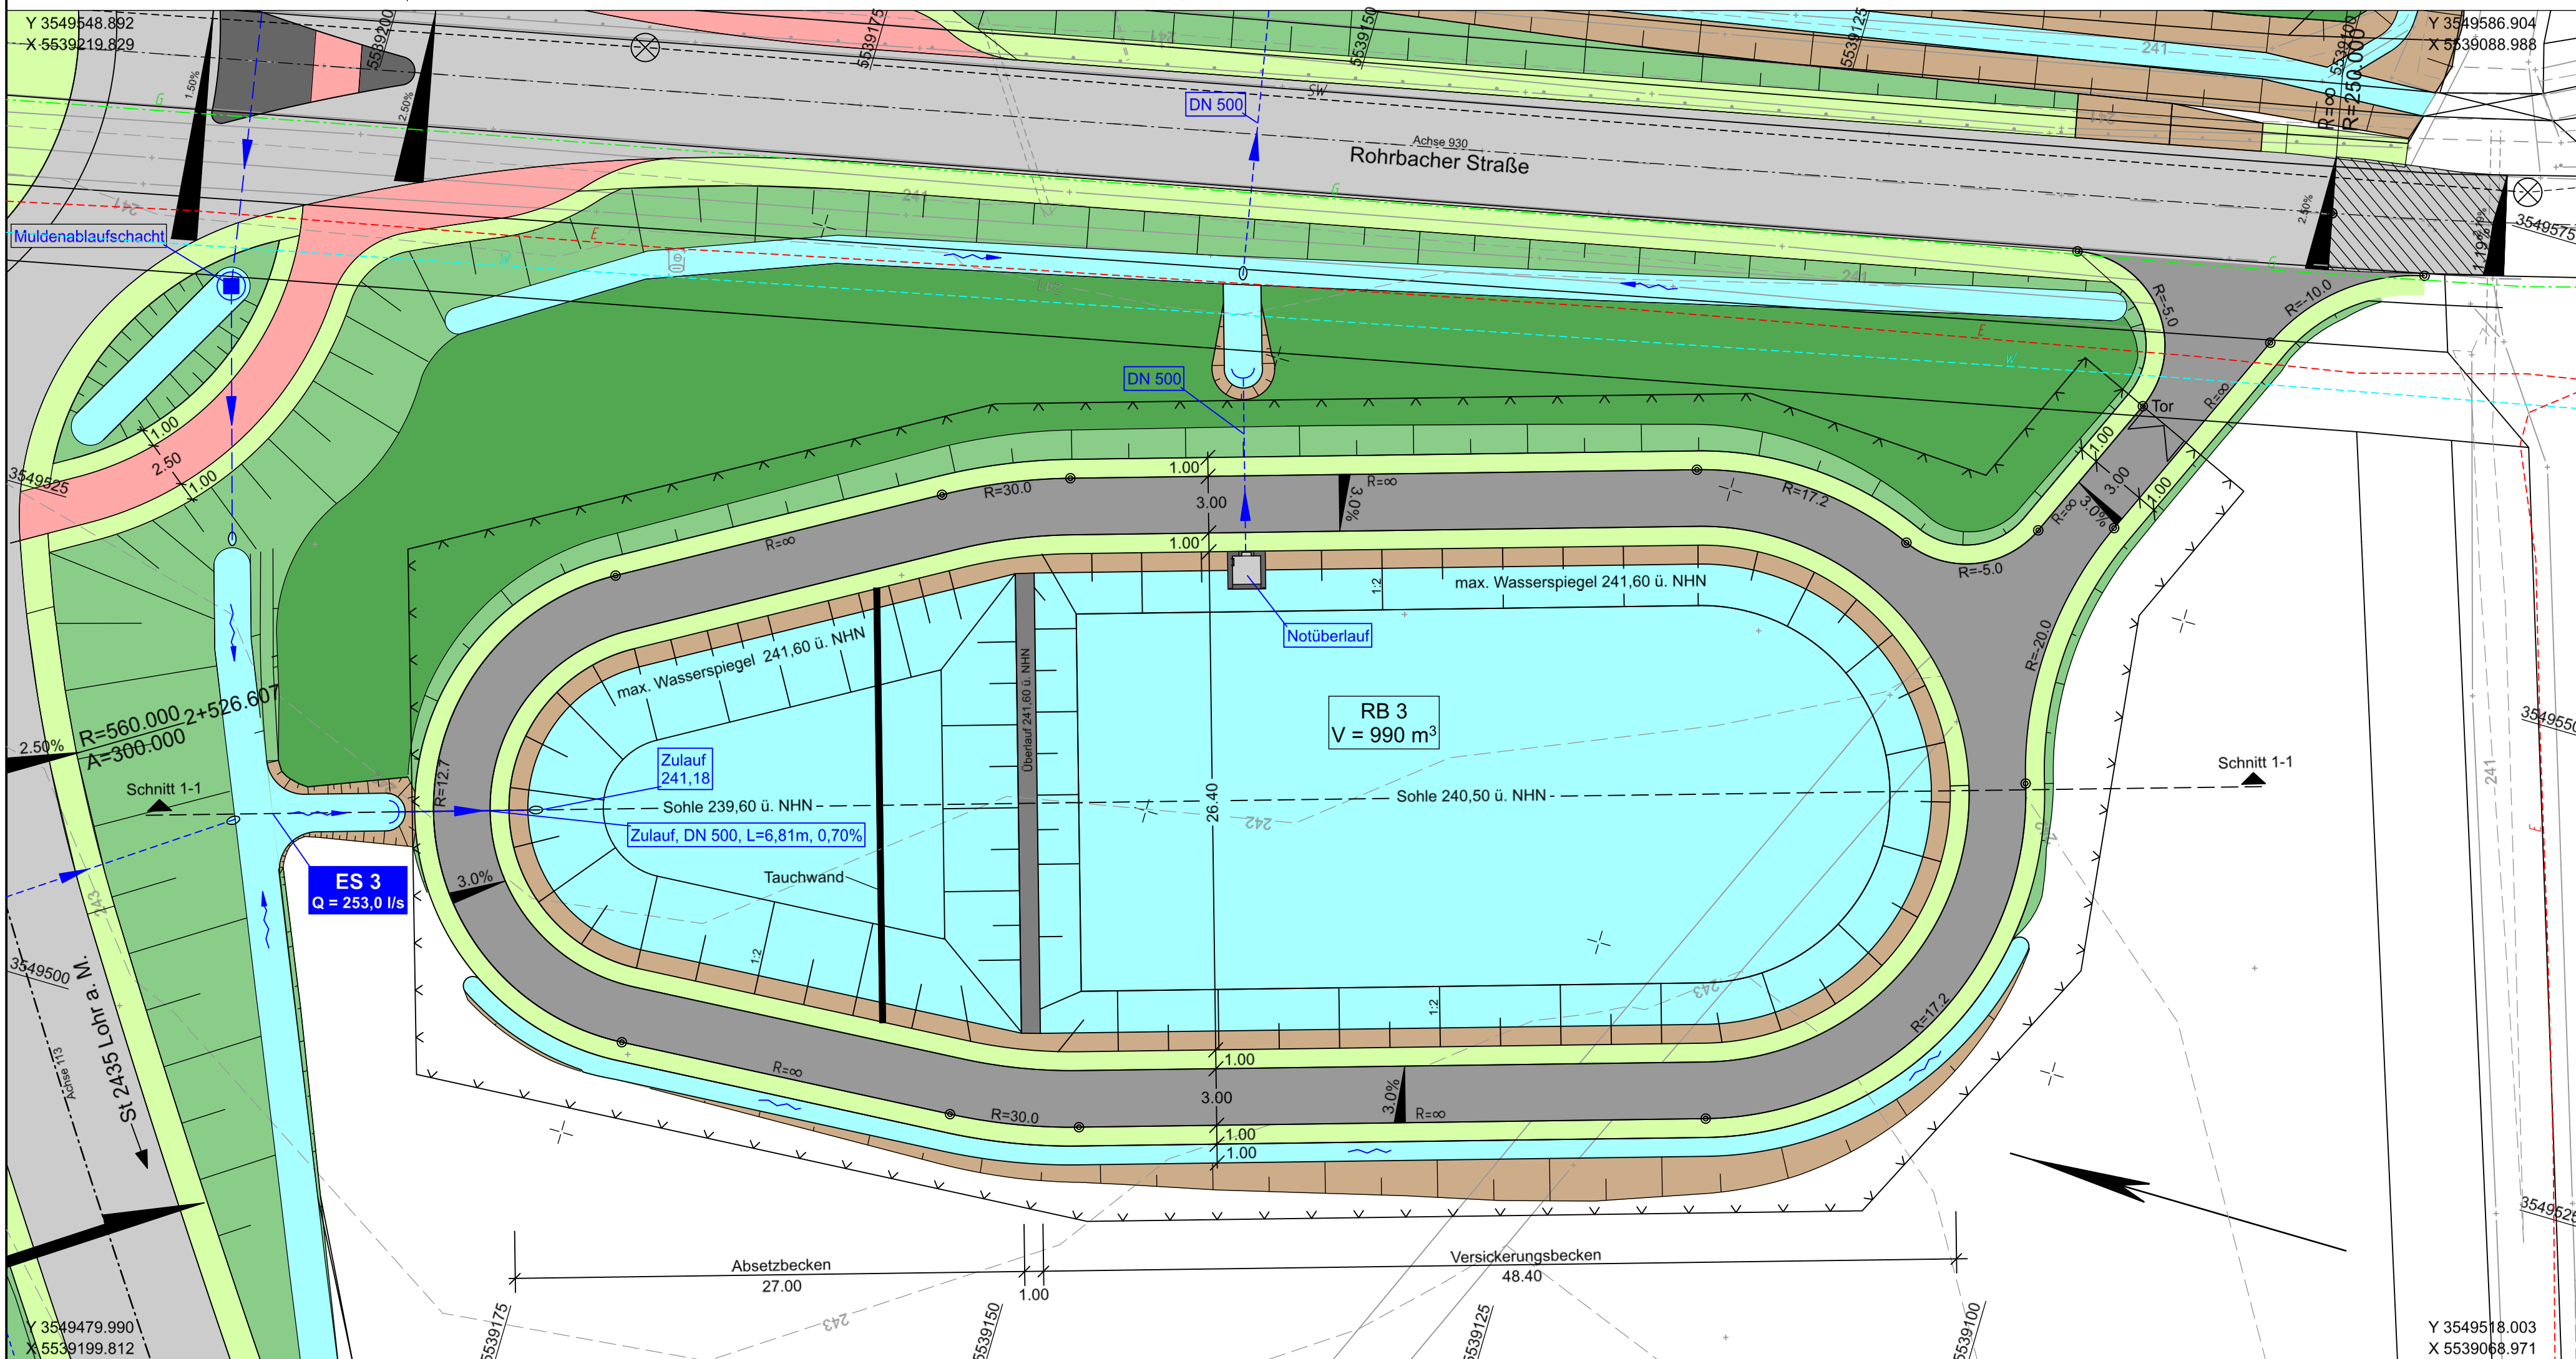

Unterlage 8 Blatt 4 wird ersetzt durch Unterlage 8 Blatt 4 T1

Auftraggeber/Planverfasser:		Zeichen	
		bearbeitet:	Juni 2019
		gezeichnet:	Juni 2019
		geprüft:	Juni 2019
Ingenieure GmbH Heinrich-Hertz-Straße 2 64295 Darmstadt T 06151 885-0 F 06151 885-150		bu bu ku	
Darmstadt, den 19.06.2019		Ort, Datum, Unterschrift	

Nr.	Art der Änderung	Datum	Zeichen

FESTSTELLUNGSENTWURF

		Stadt Karstadt Fachbereich 3 Hoch- und Tiefbautechnik Zum Helfenstein 2 97753 Karstadt	Unterlage / Blatt-Nr.: 8 / 4
			Detailplan RB 3 Versickerungsbecken
Straße: St 2435	Station: Abschnitt 160 / Station 1,740 bis Abschnitt 200 / Station 1,530	Maßstab: 1 : 250	
St 2435 St 2437 Lohr a. M. - Karstadt B 27 Ortsumgehung Wiesenfeld			
Aufgestellt: Karstadt, den 19.06.2019			
Dr. Paul Kruck Erster Bürgermeister			