


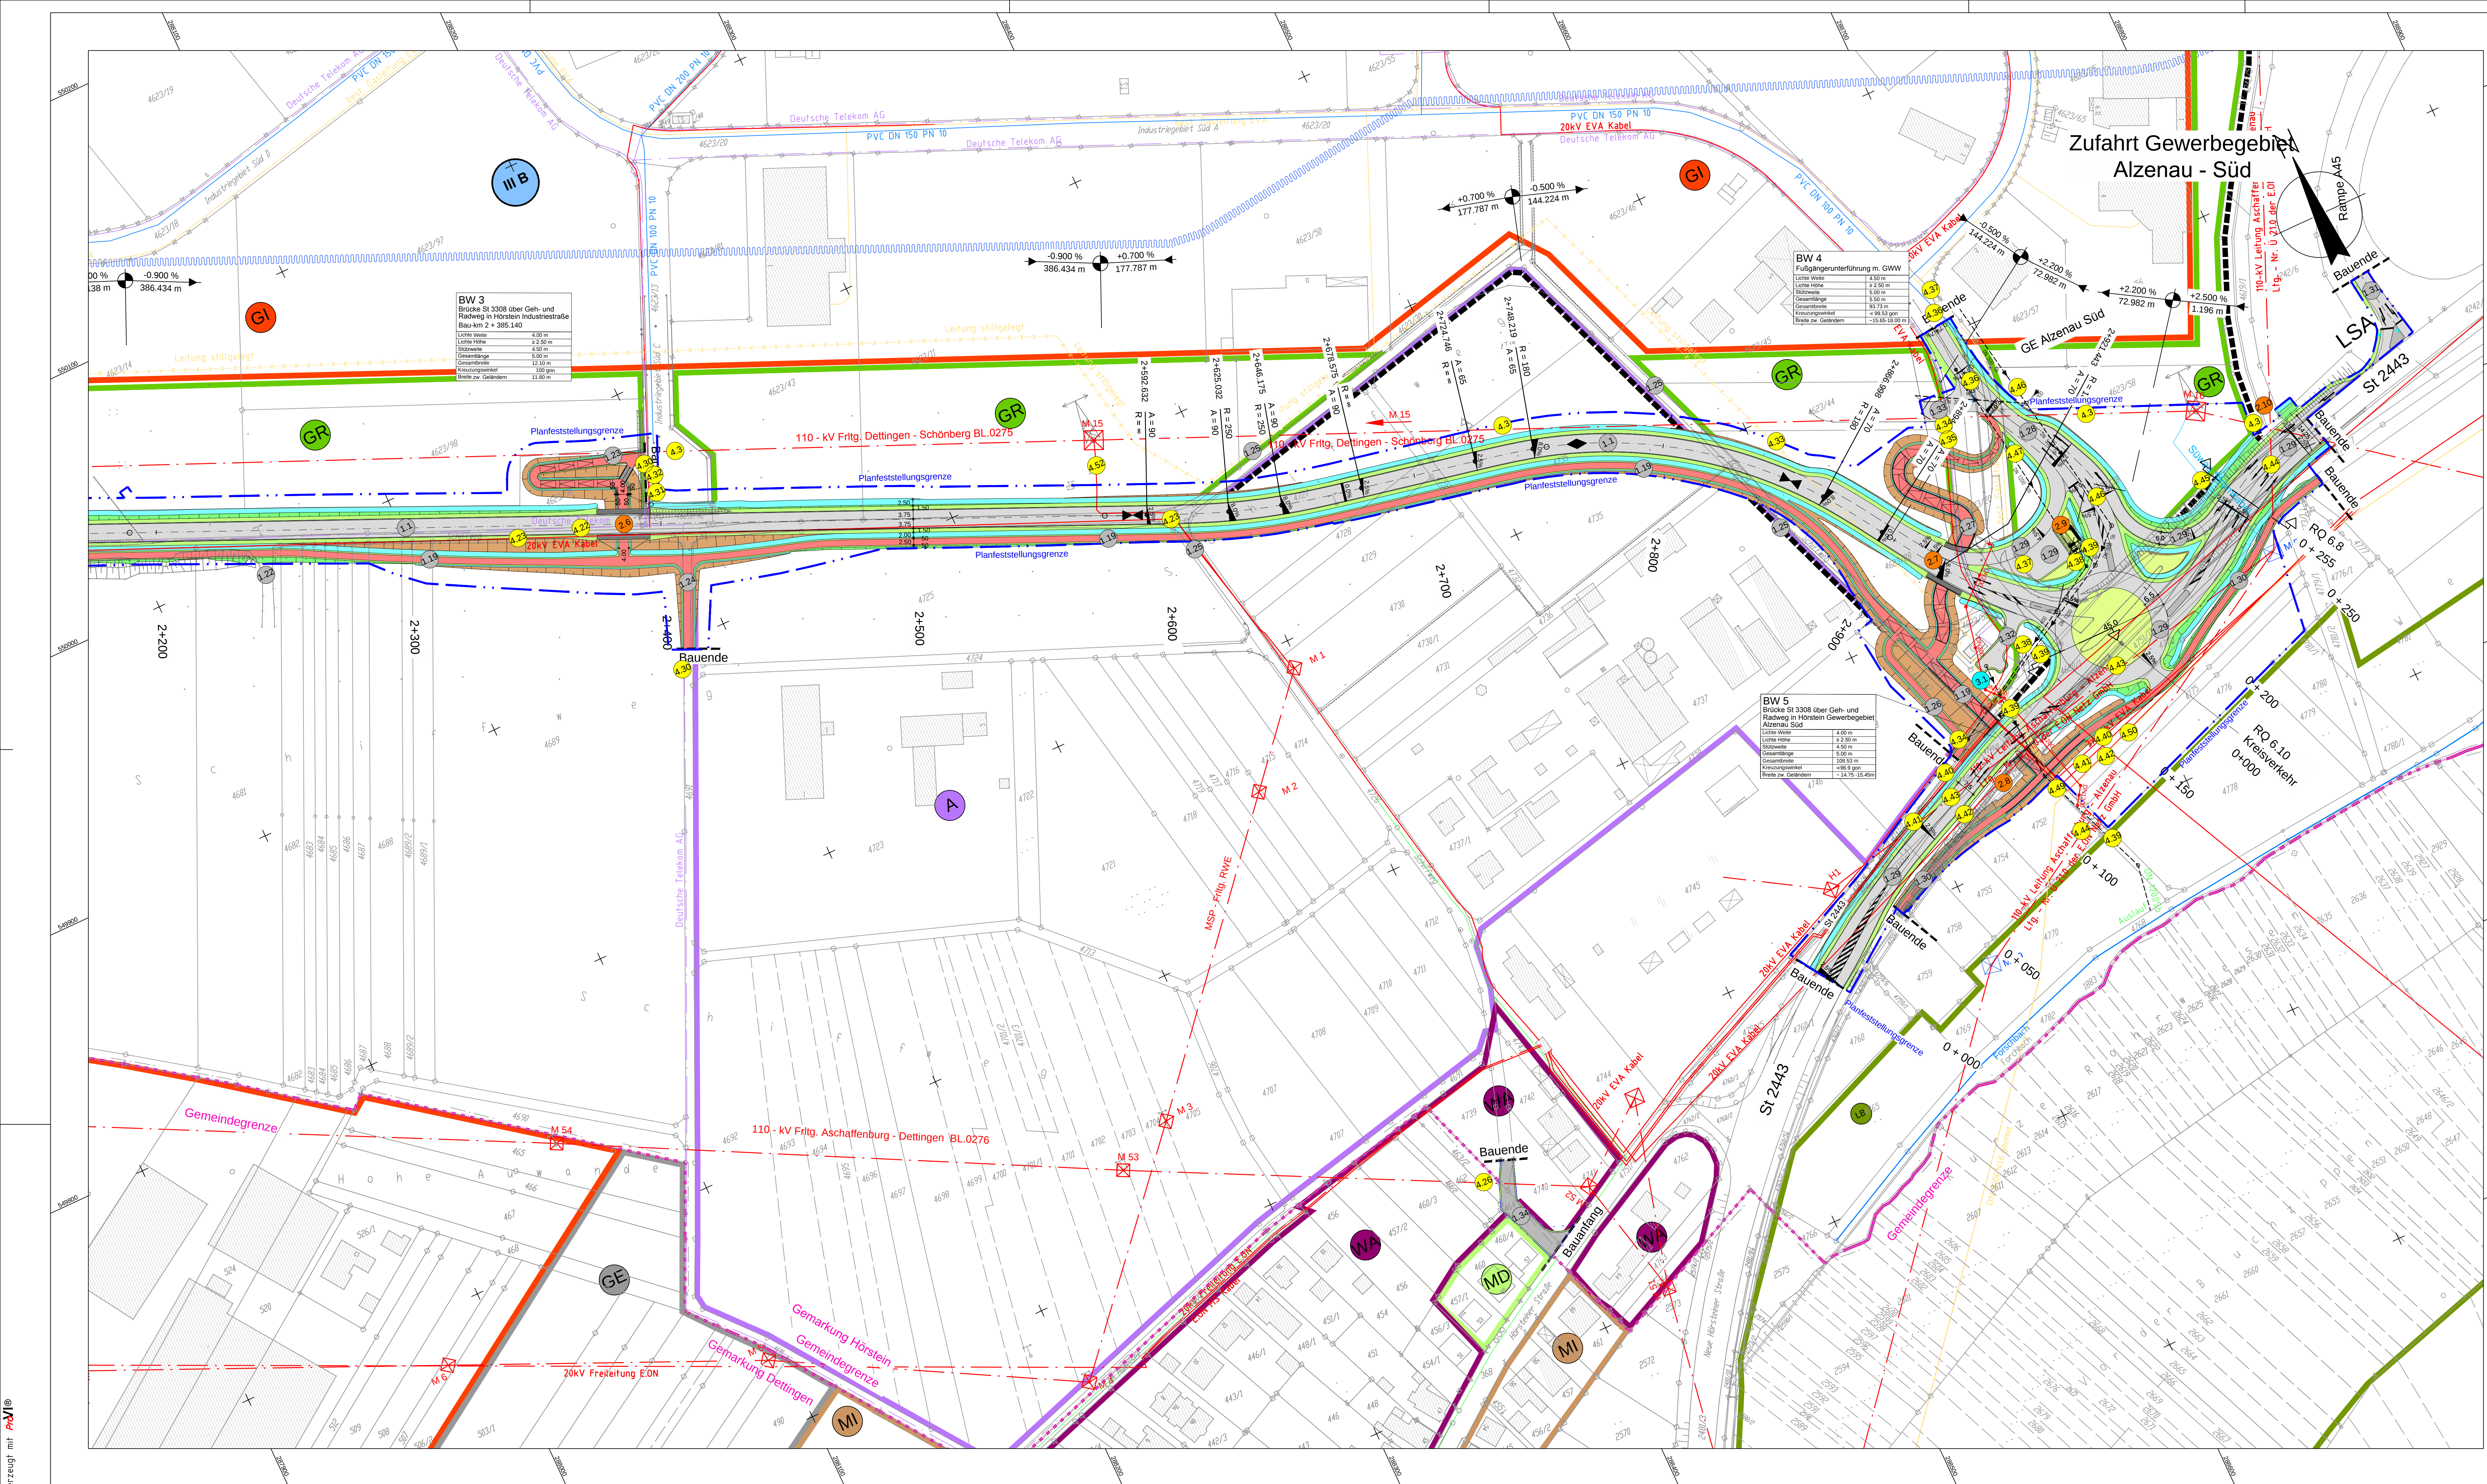

Legende

Einschnittsböschung

Entwässerungsmulde

Bankett

Fahrbahn

Bankett Rad-/Gehweg

Bankett Dammböschung

öffentlicher Feld- und Waldweg

Straße/ Weg, bituminös oder Beton

Grünweg/Grünfläche

Rückbau von befestigten Fläche

Hochpunkt / Tiefpunkt

Neigungsbrechpunkt

Fahrbahnquerneigung

Bauwerk

Katastergrenzen

Gemeindegrenze

Gemarkungsgrenze

Wasserschutzzonegrenze

Planfeststellungsgrenze

Achse RWE-Gleistrasse

Achse Bahnlinie

Abbruch Gebäude

Allgemeines Wohngebiet

Mischgebiet

Dorfgebiet

Gewerbegebiet

Industriegebiet

Sonderbaugelände

Kleingärten

Aussiedlerhof

Grünfläche

Landschaftsschutzgebiet

Bannwald

geschützter Landschaftsbestandteil

Straßen, Wege, Zufahrten

Bauwerke und Anlagen

Entwässerung

Leitungen (Anlagen Dritter)

Gewässerbau - entfällt -

Anlagen für Naturschutz

sonstige Maßnahmen

Lärmschutzmaßnahmen

Freileitung

20kV Kabel (Erdleitung)

best. Gasleitung

best. Gasleitung - stillgelegt

Deutsche Telekom AG

Kanal

Fernwasserleitung Spessartgruppe

Deckplan 7.1 Blatt 4 E

vom 15.07.2016

ersetzt

Lageplan 4, Unterlage 7.1 Blatt 4

vom 12.08.2014

Weißenburger Str. 20-22
63739 Aschaffenburg
Tel. 06621/38667-0

Bearbeitet im Auftrag der Gemeinde Karlstein
Aschaffenburg, im Mai 2014

Projekt-Nr.: 16172

Datum

Zeichen

Bearb.: 31.07.14

Vr

Gez.: 31.07.14

Tax/Ks

Gepr.: 31.07.14

Kru

Gemeinde Karlstein

Am Oberrhein 1, 63739 Karlstein, Tel. 06621/81-0, Fax 06621/81-10, E-Mail: gemeinde@karlstein.de

Unterlage: 7.1

Blatt Nr.: 4 E

Datum

Zeichen

PLANFESTSTELLUNG

St 3308

Neubau der

Ortsumgehung Karlstein

bearbeitet

gezeichnet

geprüft

Lageplan 4

Bau-km 2+200 bis 2+990

Maßstab 1:1000

Aufgestellt: 12.08.2014 / 15.07.2016

Gemeinde Karlstein

Wilhelm Brückner, Bürgermeister

Gesamt:

Proj. Datum: E_P54L0020-LP4.gxd

Proj. Datum:

erzeugt mit PCV!

M:\16172\1\carl\Planfeststellung\I_Planfeststellung\E_P54L0020.dwg