


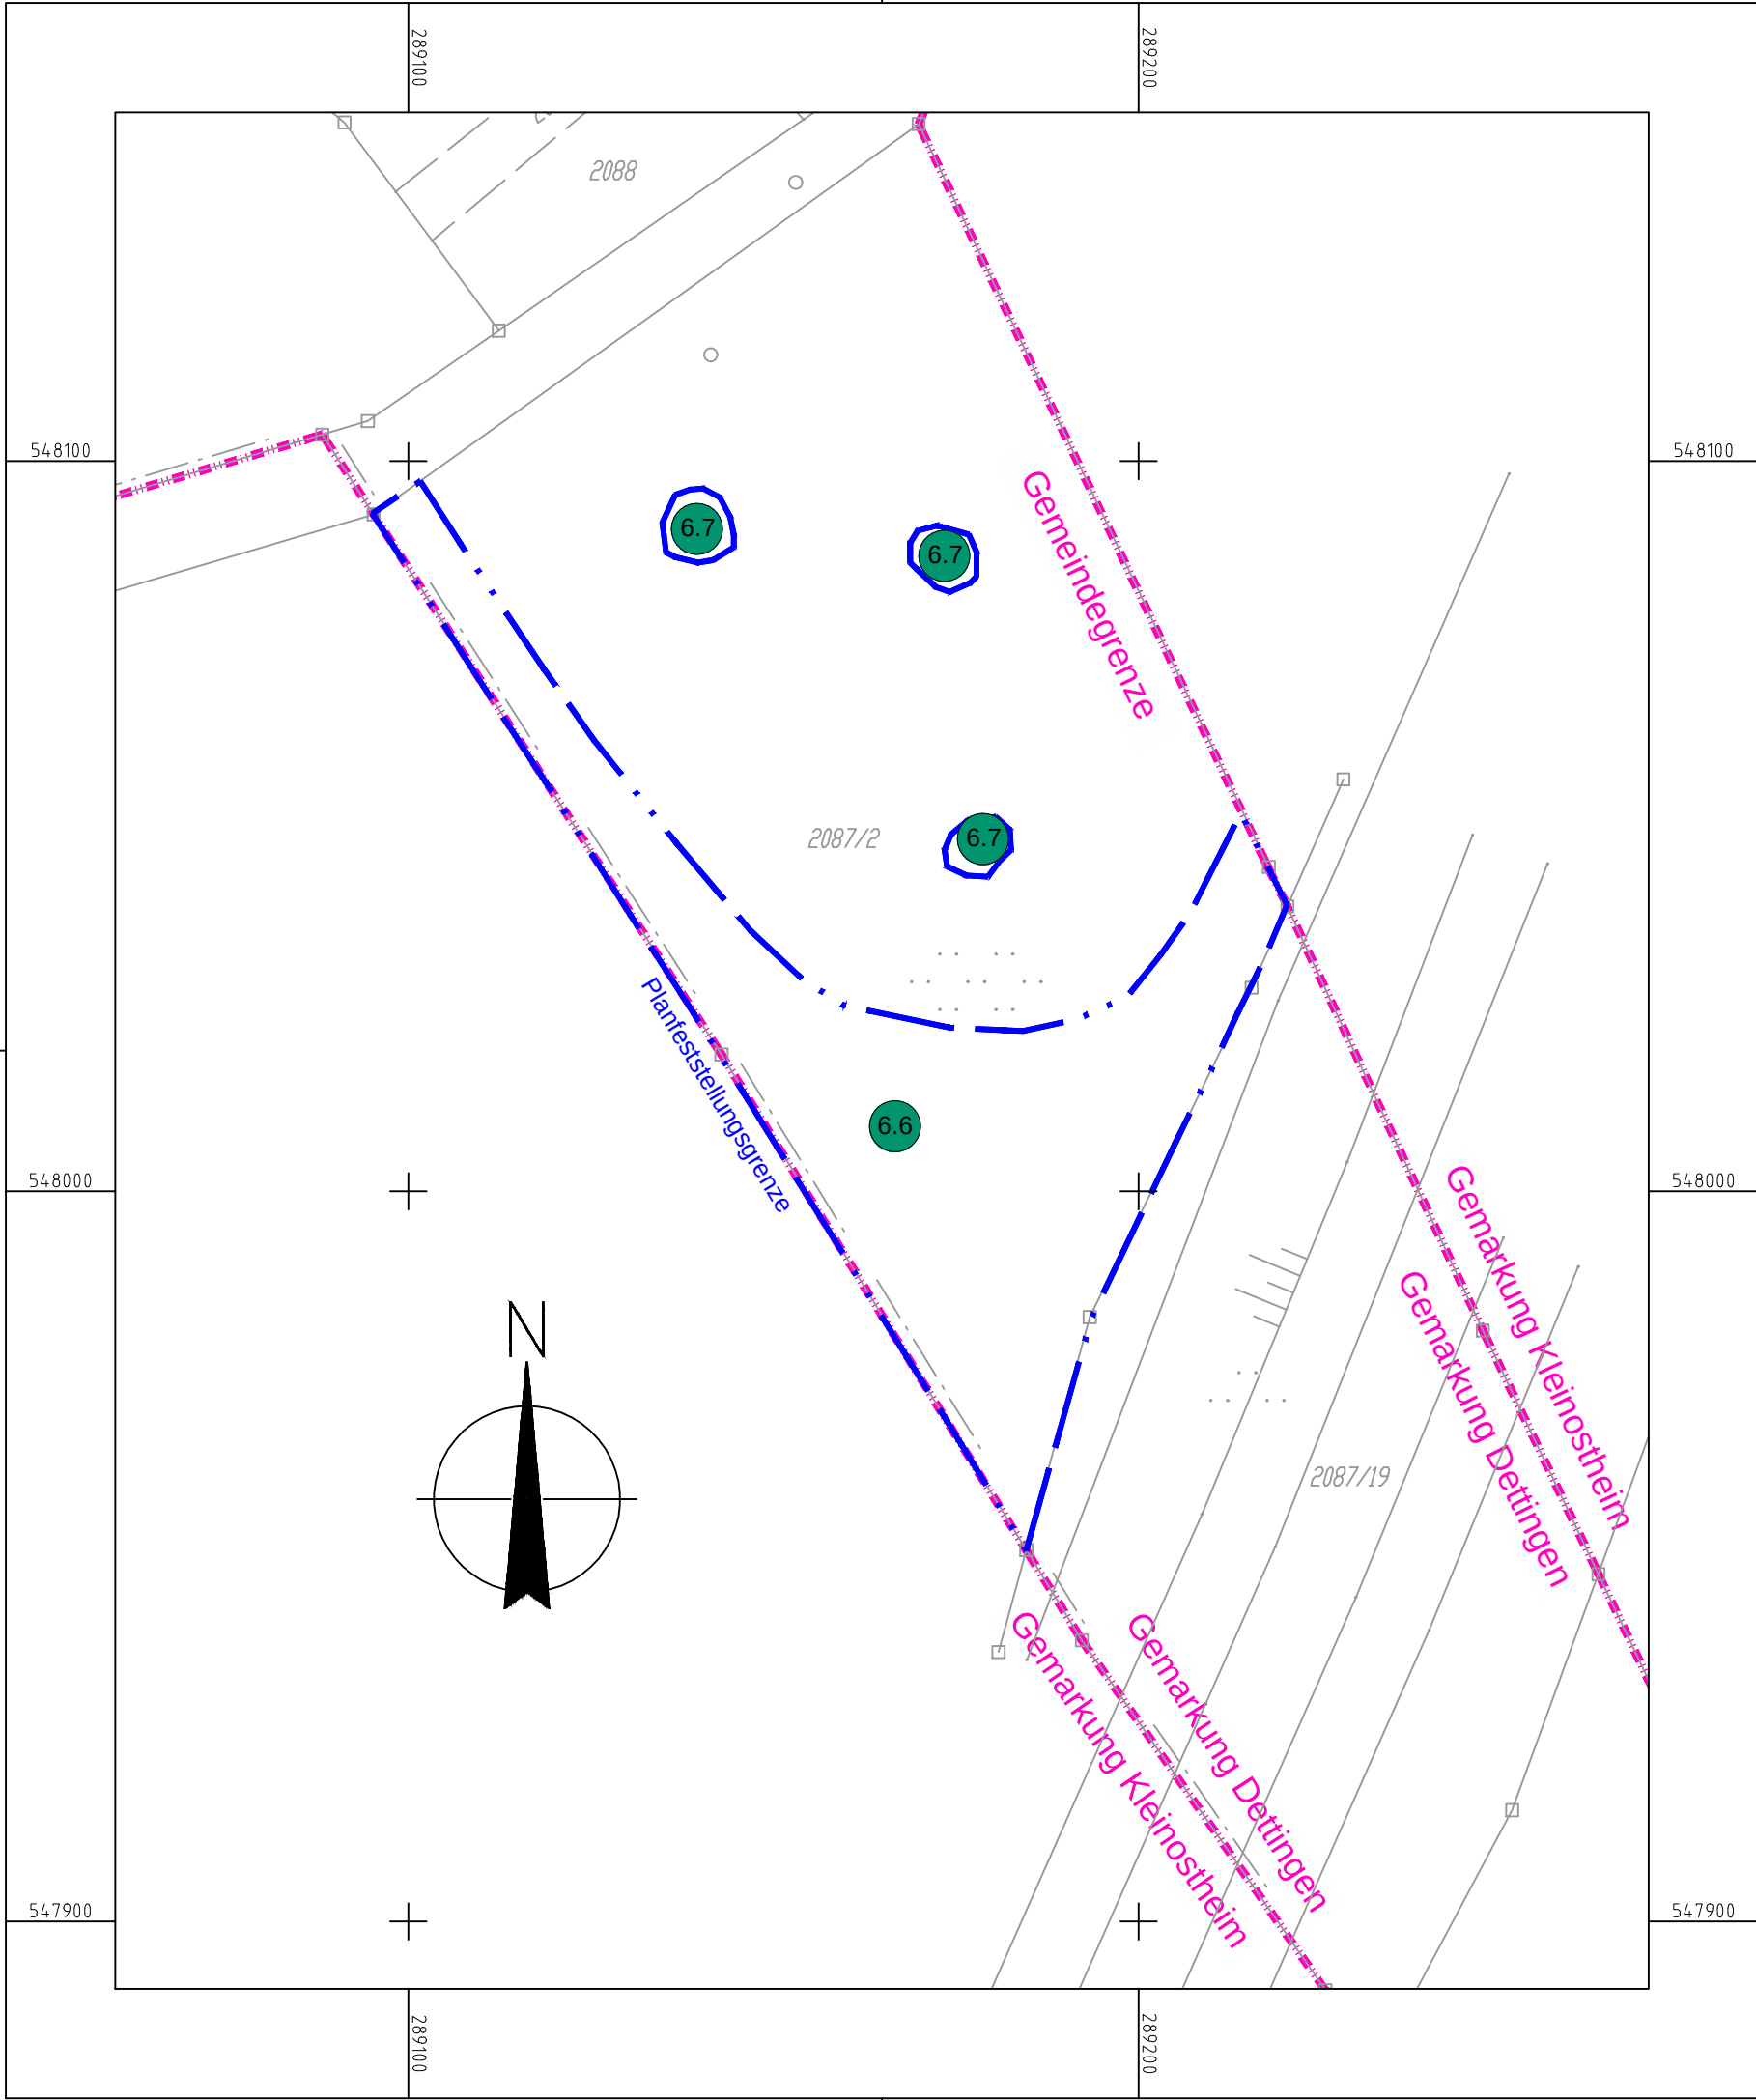


Legende

Planfeststellungsgrenze

Nr. des Bauwerksverzeichnisses

6.1 Anlagen für Natuschutz

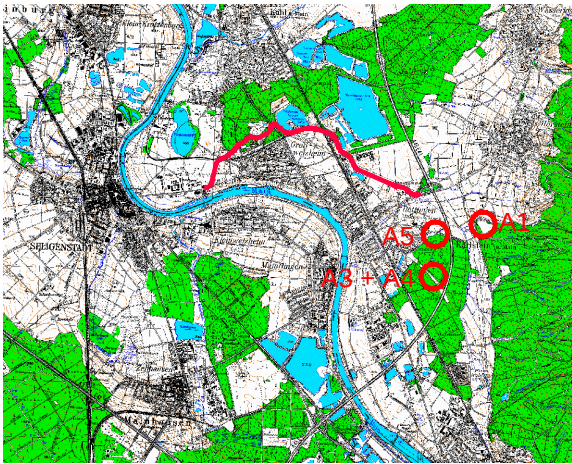

Deckplan 7.1 Blatt 6 E
vom 15.07.2016
ersetzt
Lageplan 6, Unterlage 7.1 Blatt 6
vom 12.08.2014




Weissenburger Str. 20-22
63739 Aschaffenburg
Tel.:06021/38667-0

Projekt-Nr.: 16172		
	Datum	Zeichen
Bearb.:	31.07.14	Vr
Gez.:	31.07.14	Ksi
Gepr.:	31.07.14	Kru

Bearbeitet im Auftrag der Gemeinde Karlstein
Aschaffenburg, im Mai 2014

Nr.	Art der Änderung	Datum	Name
a	Ergänzung der Maßnahme A1 auf Übersichtskarte;	15.07.16	Ske
	Ergänzung der Gemarkungsgrenze		

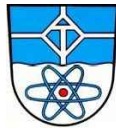

Gemeinde Karlstein

Am Oberborn 1, 63791 Karlstein, Tel. 06188/784-0, Fax 06188/784-50, E-Mail: gemeinde@karlstein.de

Unterlage	7.1
Blatt Nr.	6 E
Datum	Zeichen

PLANFESTSTELLUNG

bearbeitet	
gezeichnet	
geprüft	

St 3308
Neubau der
Ortsumgehung Karlstein

Lageplan 6
Ausgleichsfläche Fl.-Nr. 2087/2
Gemarkung Dettingen

Maßstab 1 : 1000

Aufgestellt:
Karlstein, den 12.08.2014 / 15.07.2016
Gemeinde Karlstein

Winfried Bruder, 1. Bürgermeister

Gesehen:

Plot-Datei: E_PS4L0020-LP6.plt Plot-Datum: