



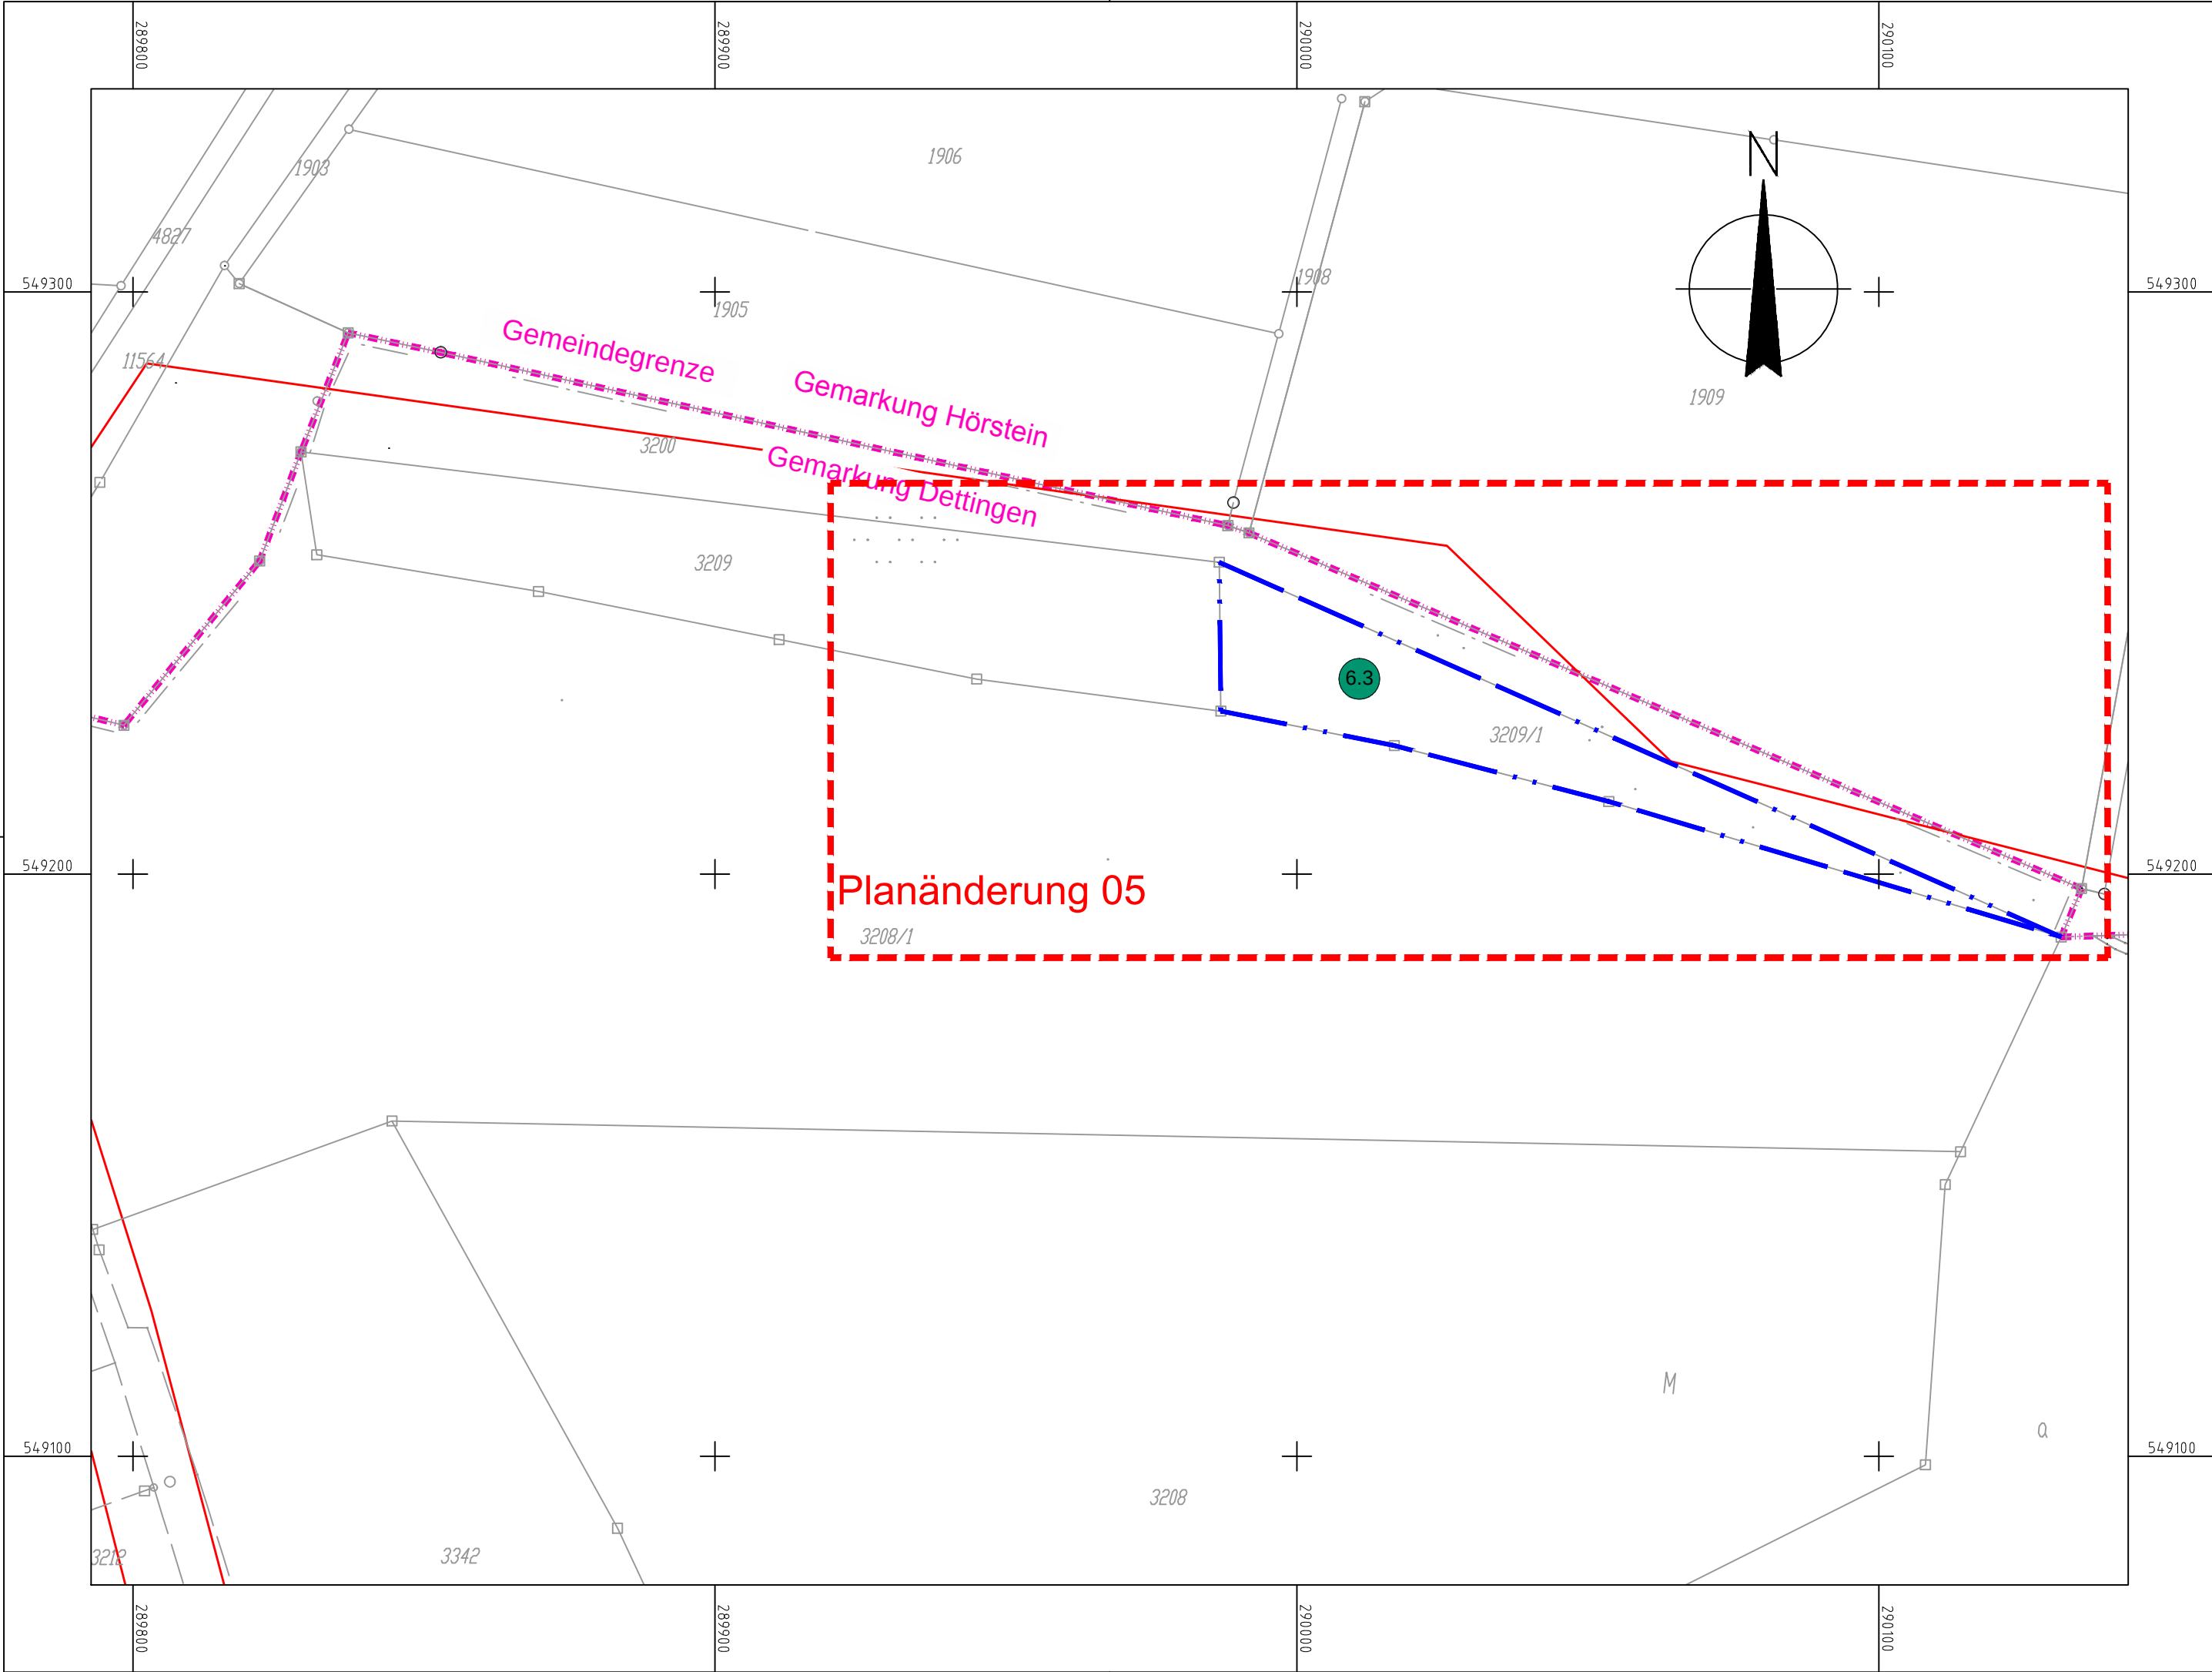

Legende

-  Planfeststellungsgrenze
- Nr. des Bauwerksverzeichnisses
-  Anlagen für Naturschutz

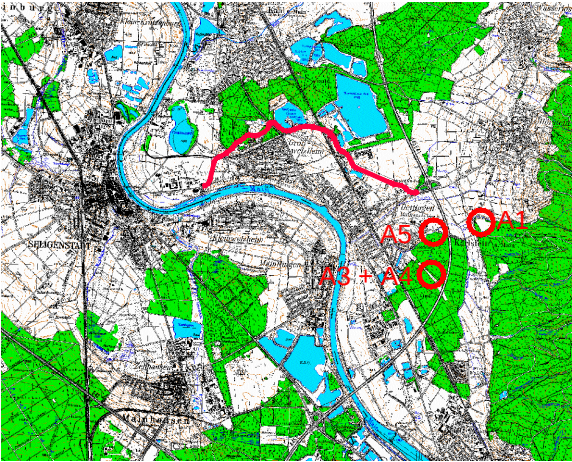


Lageplan 7, Unterlage 7.1 Blatt 7 N
vom 15.07.2016

Ergänzungsplan

	Weißburger Str. 20-22 63739 Aschaffenburg Tel.:06021/38667-0		Projekt-Nr.: 16172	
	Bearb.:	15.07.16	Vr	
Bearbeitet im Auftrag der Gemeinde Karlstein Aschaffenburg, im Mai 2014			Gez.:	15.07.16 Ksi
			Gepr.:	15.07.16 Kru

Nr.	Art der Änderung	Datum	Name
PL05	Verlegung der Maßnahme A1 von Fl.-Nr. 2236 nach Fl.-Nr. 3209/1	15.07.16	JF

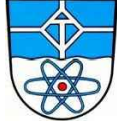	Gemeinde Karlstein		Unterlage	7.1
	Am Oberborn 1, 63791 Karlstein, Tel. 06188/784-0, Fax 06188/784-50, E-Mail: gemeinde@karlstein.de		Blatt Nr.	7 N
			Datum	Zeichen
PLANFESTSTELLUNG		bearbeitet		
St 3308 Neubau der Ortsumgehung Karlstein		gezeichnet		
		geprüft		
		Lageplan 7 Ausgleichsfläche Fl.-Nr. 3209/1 Gemarkung Dettingen		
		Maßstab 1 : 1000		
Aufgestellt: Karlstein, den 15.07.2016 Gemeinde Karlstein  Winfried Brude, 1. Bürgermeister		Gesehen:		
		Plot-Datei: E_PS4L0020-LP7.plt		
		Plot-Datum:		