


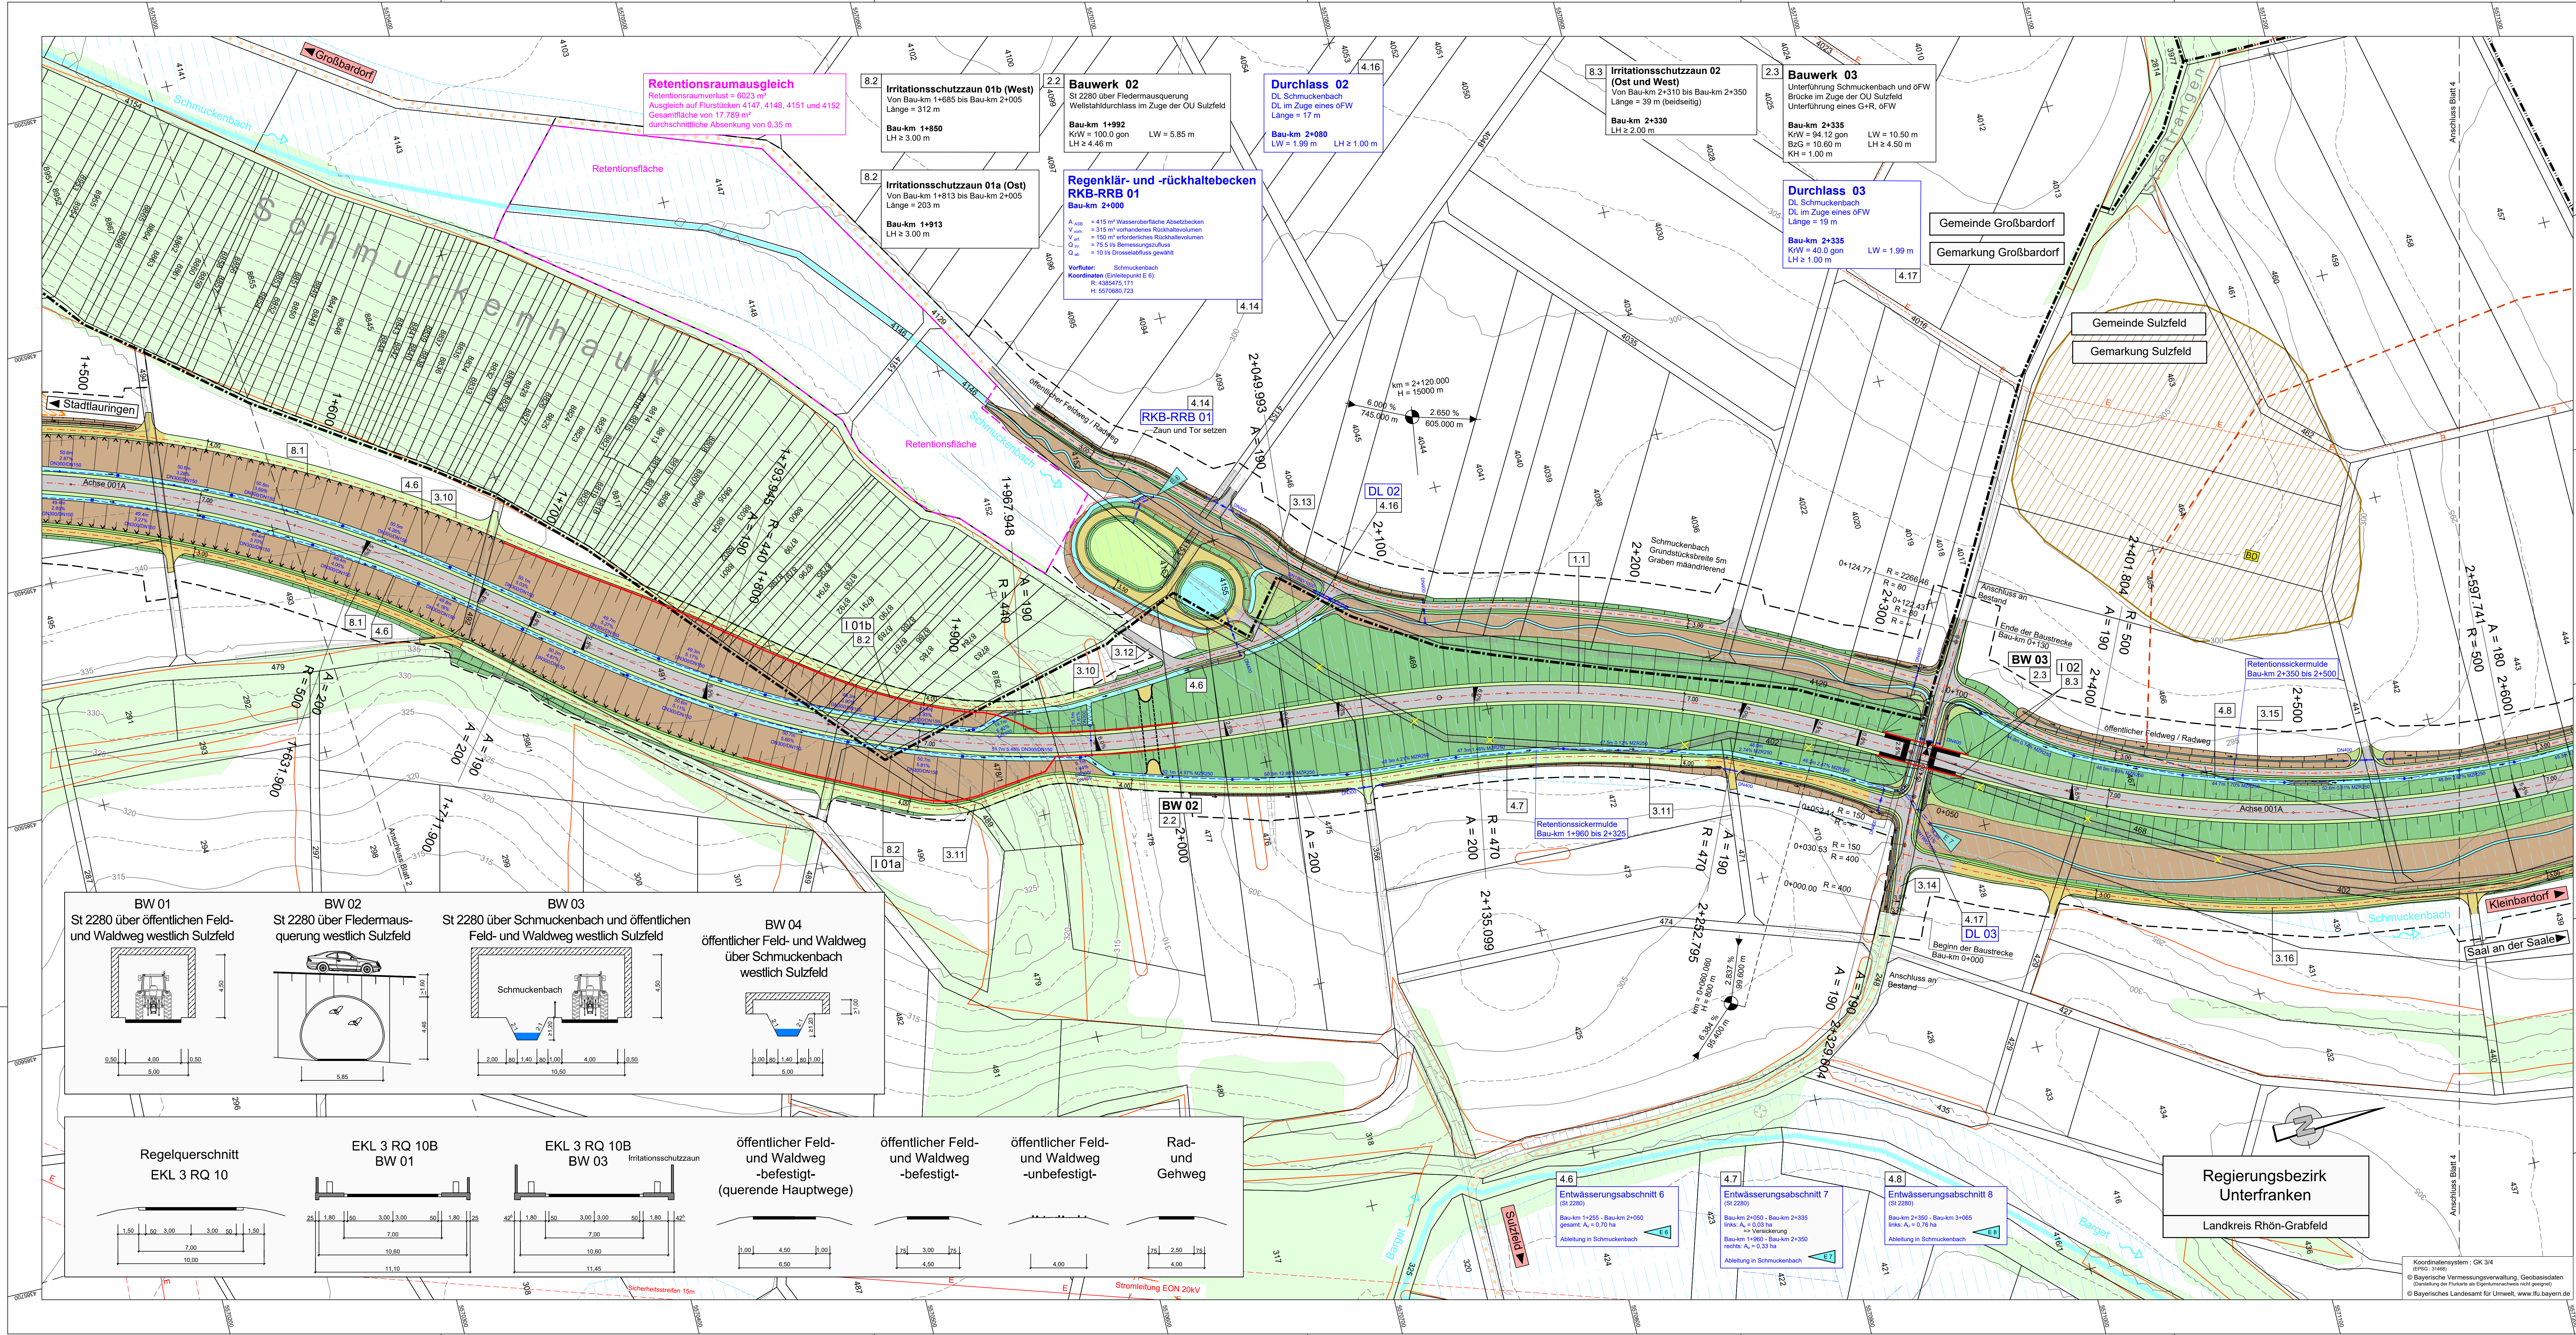

Zeichenerklärung

Planung

- Einschnittsböschung
- Mulde mit Fießrichtung/ Versickerung
- Fahrspur mit Achse
- oFW - befestigt, Asphalt
- oFW - befestigt, wassergebundene Decke
- oFW - unbefestigt
- Geh- und Radweg
- Fahrspur mit Insel / Parkstreifen
- Dammboschung
- Entwässerungsgraben mit Fießrichtung
- Brücke mit Widerlager
- Geländemodellierung
- Grenze der Ortsdurchfahrt

Sonstiges

- Haupttrasse
- Rückbaufläche / Rückbau
- Graben / Bäche mit Fießrichtung
- freizuhaltendes Sichtfeld
- Baufeldgrenze
- Fläche für Baustelleneinrichtung
- Fläche für Retentionsraumausgleich
- Irritationschutzzaun
- Wildschutzzaun
- Regenrückhaltebecken mit Nummer
- Durchlass mit Nummer

Schutzgebiete
Natur, Landschaft, Wasser

- wassersensibler Bereich
- Waldfäche
- Boden- und Baudenkmal
- Verdachtsflächen Bodendenkmal
- Biotope gemäß amtlicher Biotopkartierung
- Landschaftsschutzgebiet
- Naturpark

Regelungsverzeichnis

4.5 Nr. im Regelungsverzeichnis

Gebiete und Flächen

vorhanden

- Wohnbaufläche
- gemischte Baufläche
- gewerbliche Baufläche
- Grünflächen

Verwaltung

- Gemeindegrenze
- Gemarkungsgrenze
- Flurstücksgrenze

Versorgungseinrichtungen

Bestand Planung Außer Betrieb Aufzeichnung

- E E-Freileitung
- E E-Leitung
- F Telekom
- MW Mischwasserkanal
- W Trinkwasserleitung
- Drainageleitungen

Entwässerung

geplant

- Regenwasserleitung DN 300 mit Angabe von Fießrichtung, Länge und Gefälle
- Rohrdurchlass mit Böschungsstück
- Einleitungsstelle
- Kontrollschacht
- Ablaufschacht

Entwurf

Entwurf bearbeitet

SRP
Schneider+Partner

Freistaat Bayern
STAATLICHES BAUAMT SCHWEINFURT

Mainberger Straße 14
97422 Schweinfurt
Tel. 09721/203-0
Fax 09721/203-402
E-Mail: poststelle@bsaw.bayern.de

bearbeitet
gezeichnet
geprüft
PSP Nr.:
Projekt:

14.12.2020 ppa

16.12.2020

Nr. Art der Änderung Datum Zeichen

FESTSTELLUNGSENTWURF

Straßenbauverwaltung
Freistaat Bayern, Staatliches Bauamt Schweinfurt

Unterlage / Blatt-Nr.: 5.2 / 3
Lageplan 3
St 2280
Bau-km 1+550 bis 2+600

St 2280 / von Abschnitt 320 / Station 1,305 / bis Abschnitt 380 / Station 0,120
PROJIS-Nr.:

Maßstab: 1: 1000

St 2280, Stadtlauringen - Saal an der Saale (B 279)
Ortsumgebung Sulzfeld

aufgestellt:
Staatliches Bauamt
Schweinfurt, den 11.01.2021.

Dr.-Ing. Fuchs, Ltd. Beauftragter

Regierungsbezirk
Unterfranken
Landkreis Rhön-Grabfeld

Koordinatensystem: GK 314
GPD 2011
© Bayerische Vermessungsverwaltung, Geobasisdaten
(Darstellung der Flurstücke als Eigentumsverhältnisse nicht geeignet)
© Bayerisches Landesamt für Umwelt, www.lfu.bayern.de