


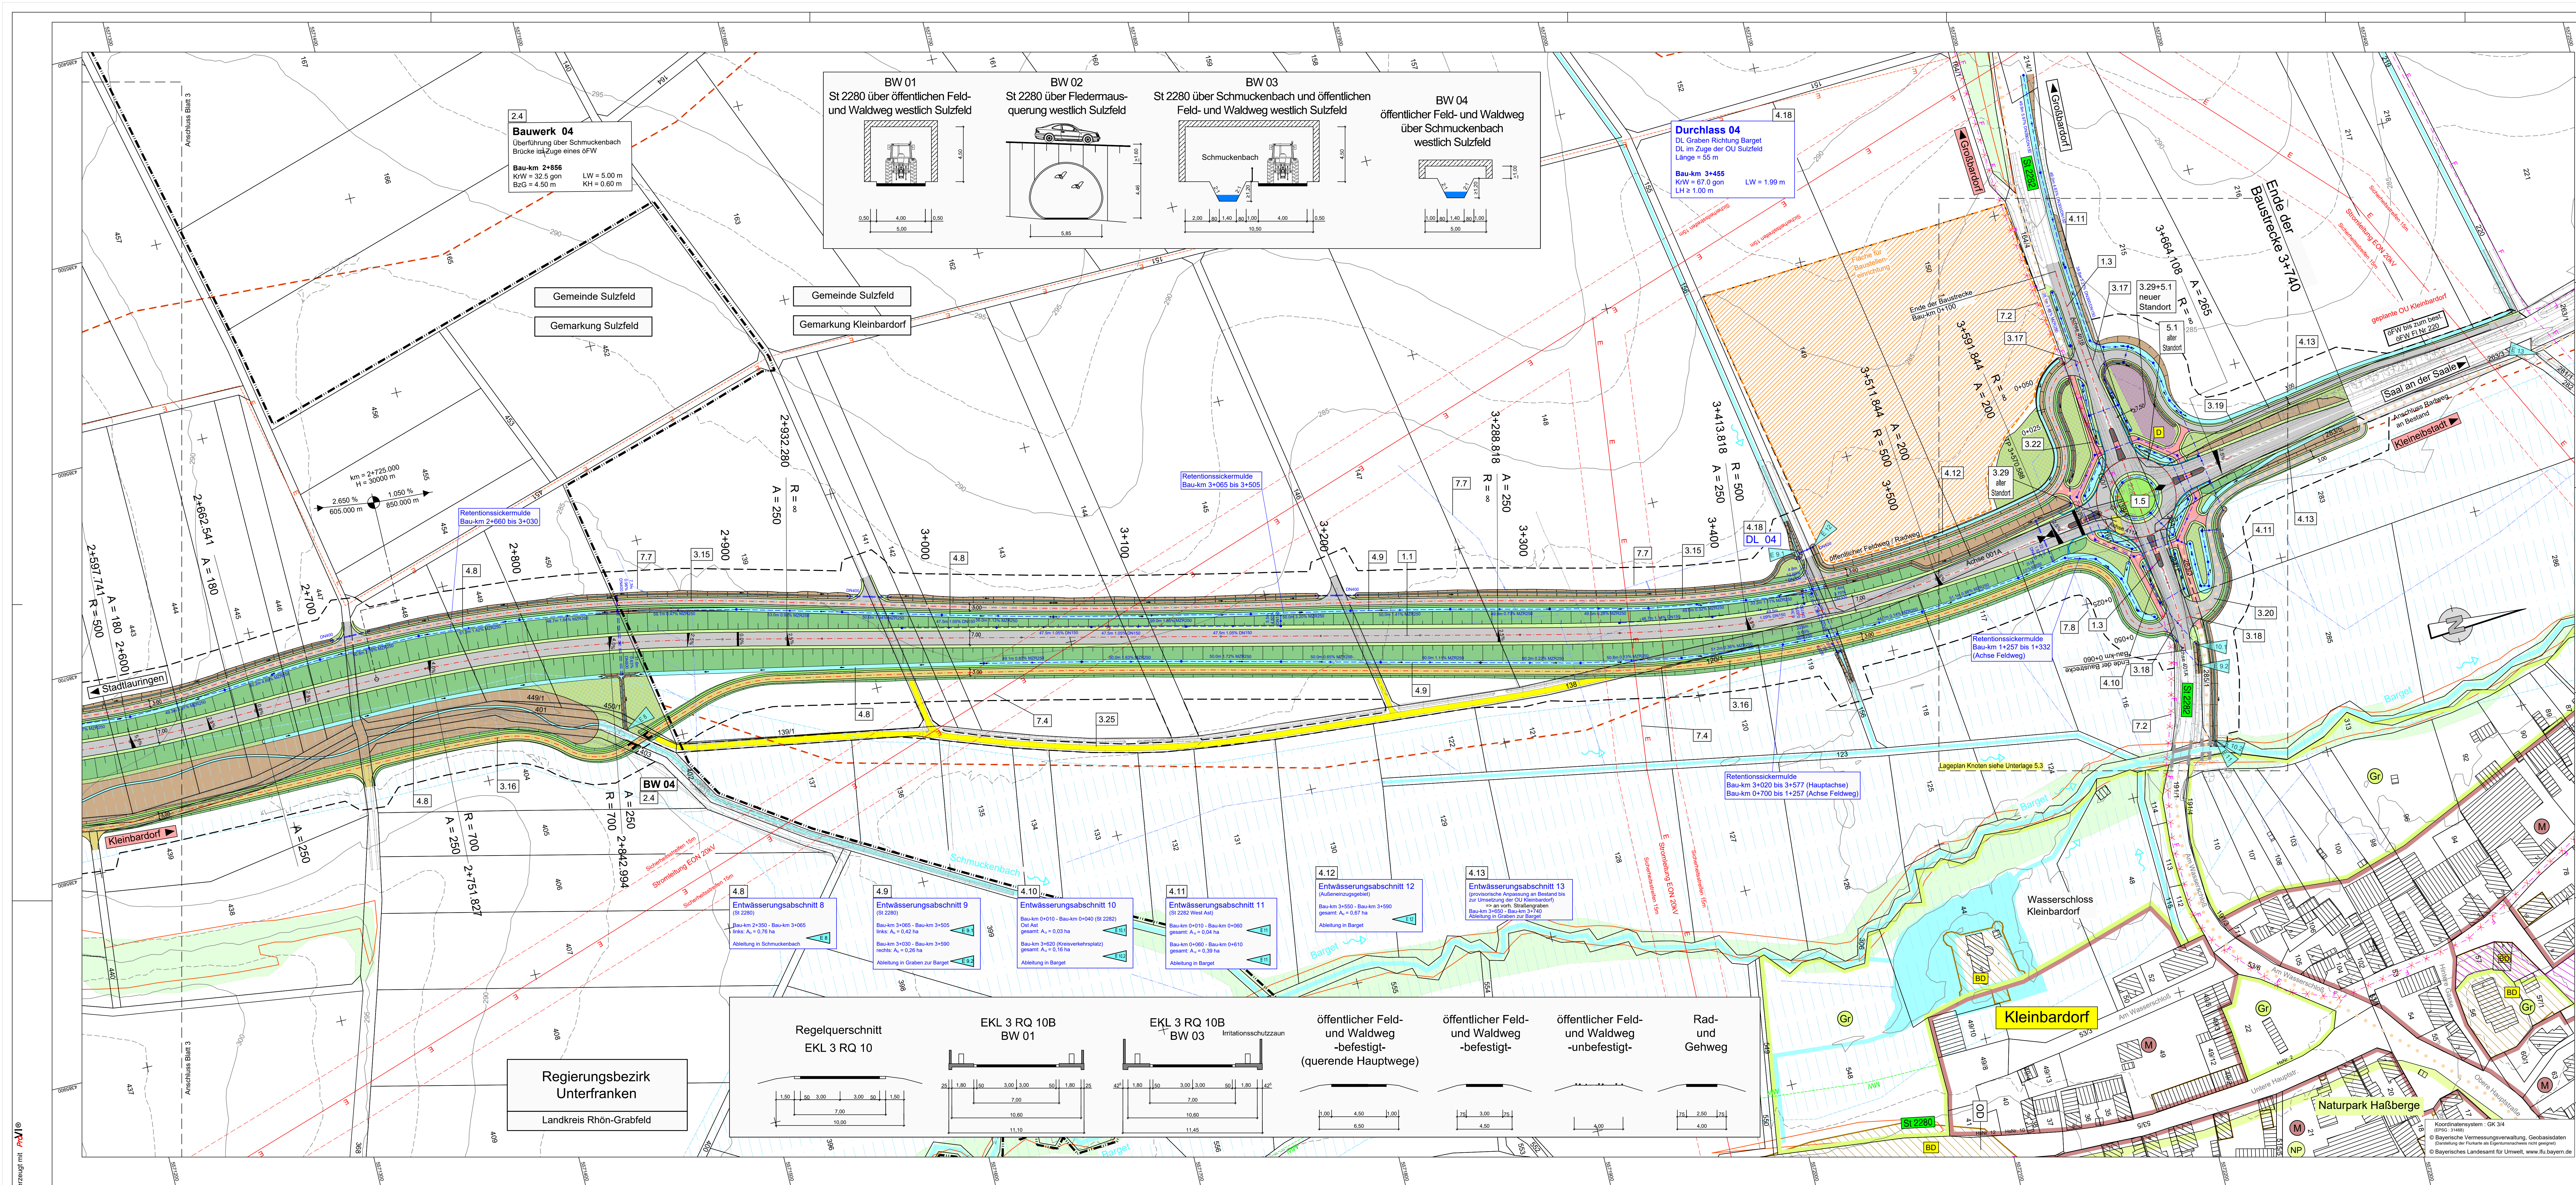

Zeichenerklärung

Planung

- Einschnittsböschung
- Mulde mit Fließrichtung/Verdickungsmulde
- Fahrbahn mit Achse
- oFW - befestigt, Asphalt
- oFW - unbefestigt, wassergebundene Decke
- oFW - unbefestigt, Geh- und Radweg
- Fahrbahnteiler / Insel / Parkstreifen
- Dammabstimmung
- Entwässerungsgraben mit Fließrichtung
- Geländemodellierung
- Grenze der Ortsdurchfahrt

Sonstiges

- Haupttrasse
- Rückbaufäche / Rückbau
- Gräben / Bäche mit Fließrichtung
- freizuhaltendes Sichtfeld
- Baufeldgrenze
- Fläche für Baustelleneinrichtung
- Fläche für Retentionsraumausgleich
- Irritationschutzzaun
- Wildschutzzaun
- Regenrückhaltebecken mit Nummer
- Durchlass mit Nummer

Schutzgebiete
Natur, Landschaft, Wasser

- wassersensibler Bereich
- Waldfläche
- Boden- und Baudenkmäler
- Verdachtsflächen Bodendenkmäler
- Biotope gemäß amtlicher Biotopkartierung
- Landschaftsschutzgebiet
- Naturpark

Regelungsverzeichnis

Nr. im Regelungsverzeichnis

Gebiete und Flächen
vorhanden

- Wohnbaufläche (W)
- gemischte Baufläche (M)
- gewerbliche Baufläche (G)
- Grünflächen (Gr)

Verwaltung

- Gemeindegrenze
- Gemarkungsgrenze
- Flurstücksgrenze

Versorgungseinrichtungen

- Bestand
- Planung
- Außer Betrieb
- Aufgaben
- E-Freileitung
- E-Leitung
- Telekom
- Mischwasserkanal
- Trinkwasserleitung
- Drainageleitungen

Entwässerung
geplant

- Regenwasserleitung DN 300 mit Angabe von Fließrichtung, Länge und Gefälle
- Rohrdrainage mit Böschungstück
- Einleitungsstelle
- Kontrollschacht
- Ablaufschacht

FESTSTELLUNGSENTWURF

Strassenbauverwaltung
Freistaat Bayern, Staatliches Bauamt Schweinfurt

Unterlage / Blatt-Nr.: S 2 / 4
Lageplan 4
St 2280
Bau-km 2+600 bis 3+740
Maßstab: 1: 1000

St 2280, Stadtlauringen - Saal an der Saale (B 279)
Ortsumgehung Sulzfeld

aufgestellt:
Staatliches Bauamt
Schweinfurt, den 11.01.2021

Dr.-Ing. Fuchs, Ute, Bauingenieur

Koordinaten: GRS 314
(EPSG: 31466)
© Bayerische Vermessungsverwaltung, Geodaten
(Entwurf der Flurstücke als Eigentumsverhältnisse nicht geplant)
© Bayerisches Landesamt für Umwelt, www.lfu.bayern.de