
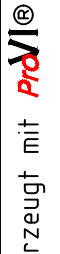


erzeugt mit 

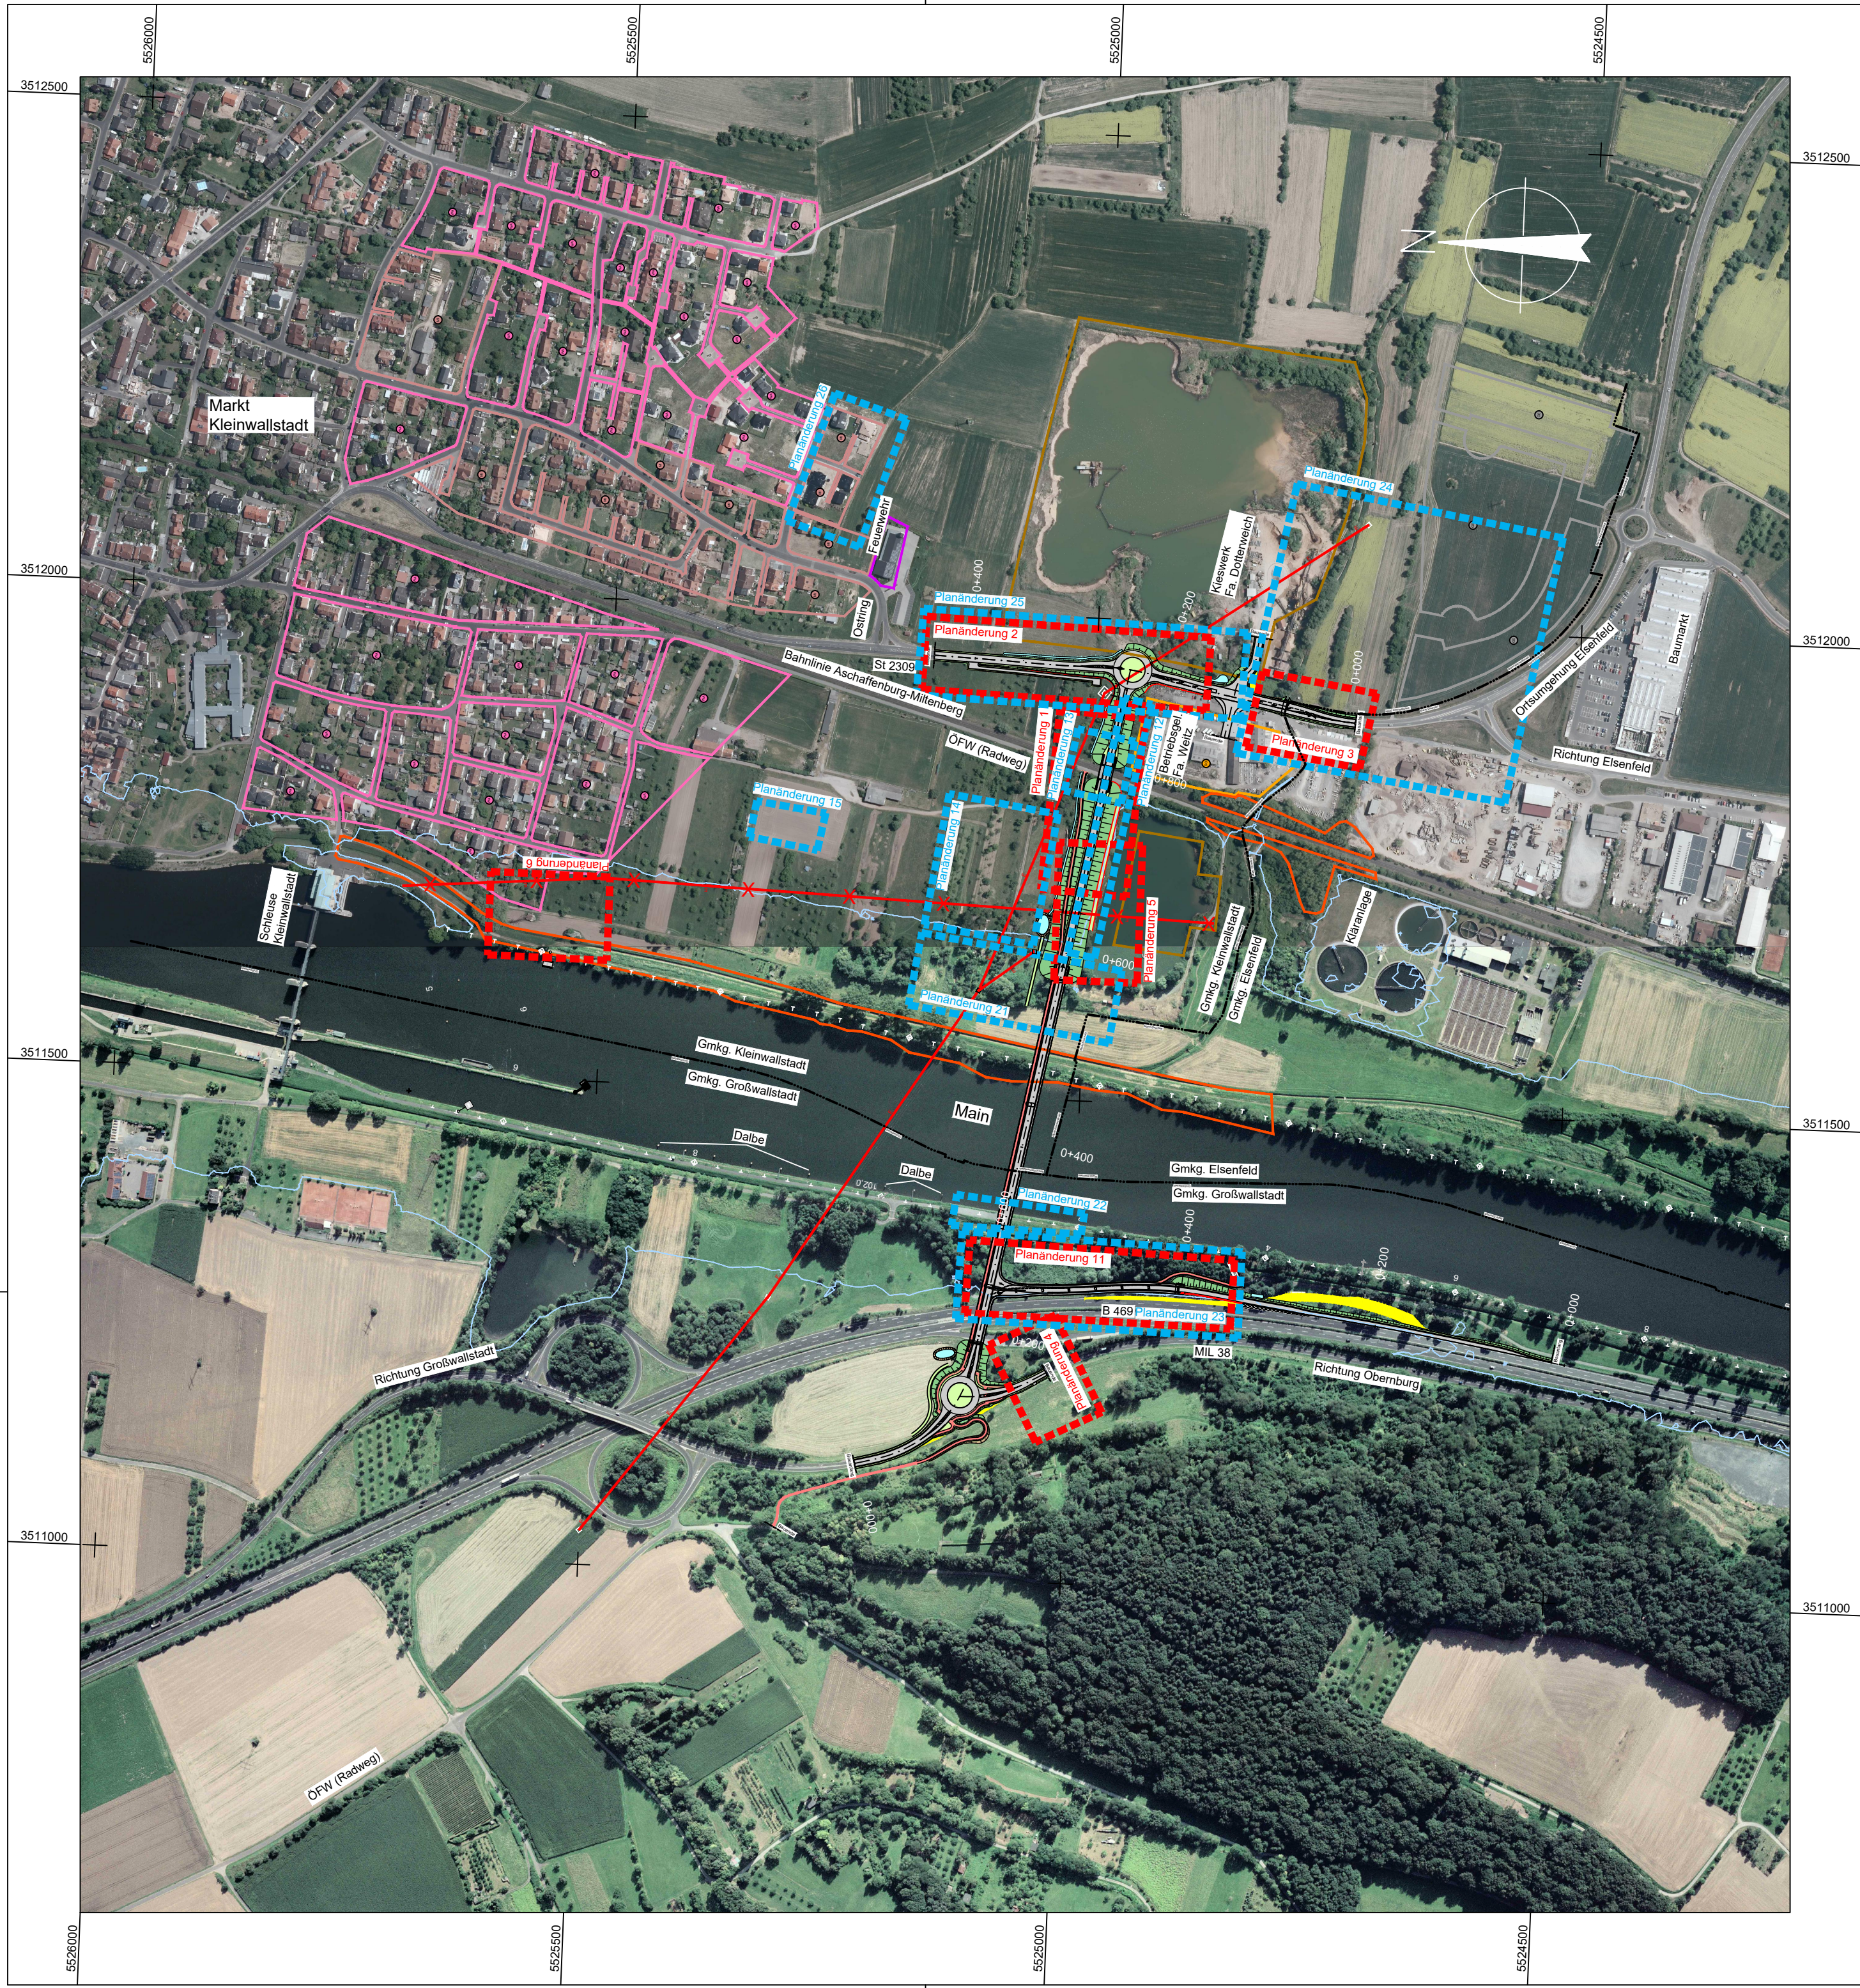

Planung

Einschnittböschung

Mulde mit Fließrichtung / Versickermulde

Straßennebenfläche

Fahrbahn mit Achse

Bankett

Radweg

Gehweg

Damböschung

Brücke mit Widerlager

Stützwand

Überschwemmungsgebiet

Gemarkungsgrenze

vorhandene E - Freileitung

rückgebaute E - Freileitung

W

Wohnbaufläche

M

gemischte Baufläche

G

gewerbliche Baufläche

S

Sonderbaufläche

Gemeinbedarf

Biotop

Rohstoffgewinnung

Deckplan 3 TT
vom 23.08.2019
ersetzt
Übersichtslageplan, Unterlage 3 T
vom 29.06.2018

Geobasisdaten © Bayerische Vermessungsverwaltung		bearbeitet:	29.08.2014	Vr
<div><div><div></div></div><div>OBERMEYER</div><div>PLANEN + BERATEN GmbH</div></div> <div>Weissenburger Straße 20-22 63739 Aschaffenburg Tel. 06021/38667-0</div>		gezeichnet:	29.08.2014	Tax
		geprüft:	29.08.2014	Vr
Projekt:		21630		

PL 26	Änderung Flächennutzung südlich Kleinwallstadt, Mi statt Wa	07.08.2019	Trc
PL 25	Ergänzung Fernmeldeleitung (4.25)	07.08.2019	Trc
PL 24	Änderung Gemarkungsgrenze und Kataster infolge Flurbereinigung	07.08.2019	Trc
	Entfall Trinkwasserleitung		
	Weiterführung Fernmeldeleitung (4.14, 4.12) und Gasleitung (4.11)		
PL 23	Anpassung Platzfeststellungsgrenze; Ergänzung Fernmeldeleitung (4.26)	07.08.2019	Trc
PL 22	Ergänzung LWL-Kabel (4.19)	07.08.2019	Trc
PL 21	Ergänzung Drainagesystem (4.20), E-Leitungen (4.21, 4.22 und 4.23)	07.08.2019	Trc
PL 15	Maßnahme A3: Änderung der Zielkonzeption auf die Ansprüche	18.07.2019	Heyne
	des Steinkauzes		
PL 14	A1 cef entfällt: Anlage der Lebensraumstrukturen auf Flächen von A7 fcs	18.07.2019	Heyne
PL 13	V4: beidseitiges Anbringen der Überflughilfen	18.07.2019	Heyne / Trc
	Ergänzungen Niederspannungsleitung (4.24), Kommunikationskabel (4.18)		
PL 12	G5: Keine Anlage von Lebensraumstrukturen im Baugebiet	17.08.2019	Heyne
PL 1-11	Planungsänderung vom 29.06.2018	29.06.2018	Heyne / Trc
Nr.	Art der Änderung	Datum	Zeichen

Markt
Kleinwallstadt

Straße / Abschn.-Nr. / Stat.: St 2309_390_0,500-1,300

PROJIS-Nr.:

Unterlage / Blatt-Nr.: 3 TT
Übersichtslageplan

Maßstab: 1 : 5000

St 2309
Bau einer Ortsumfahrung Kleinwallstadt mit
Neubau Mainbrücke südlich Kleinwallstadt

Aufgestellt: 29.08.2014 / 29.06.2018 / 23.08.2019
Markt Kleinwallstadt

Peter Maidhof

\\asbw06\projects\21630\cad\Planfest...\TT_Planf...\TT_PSUE008.dwg