


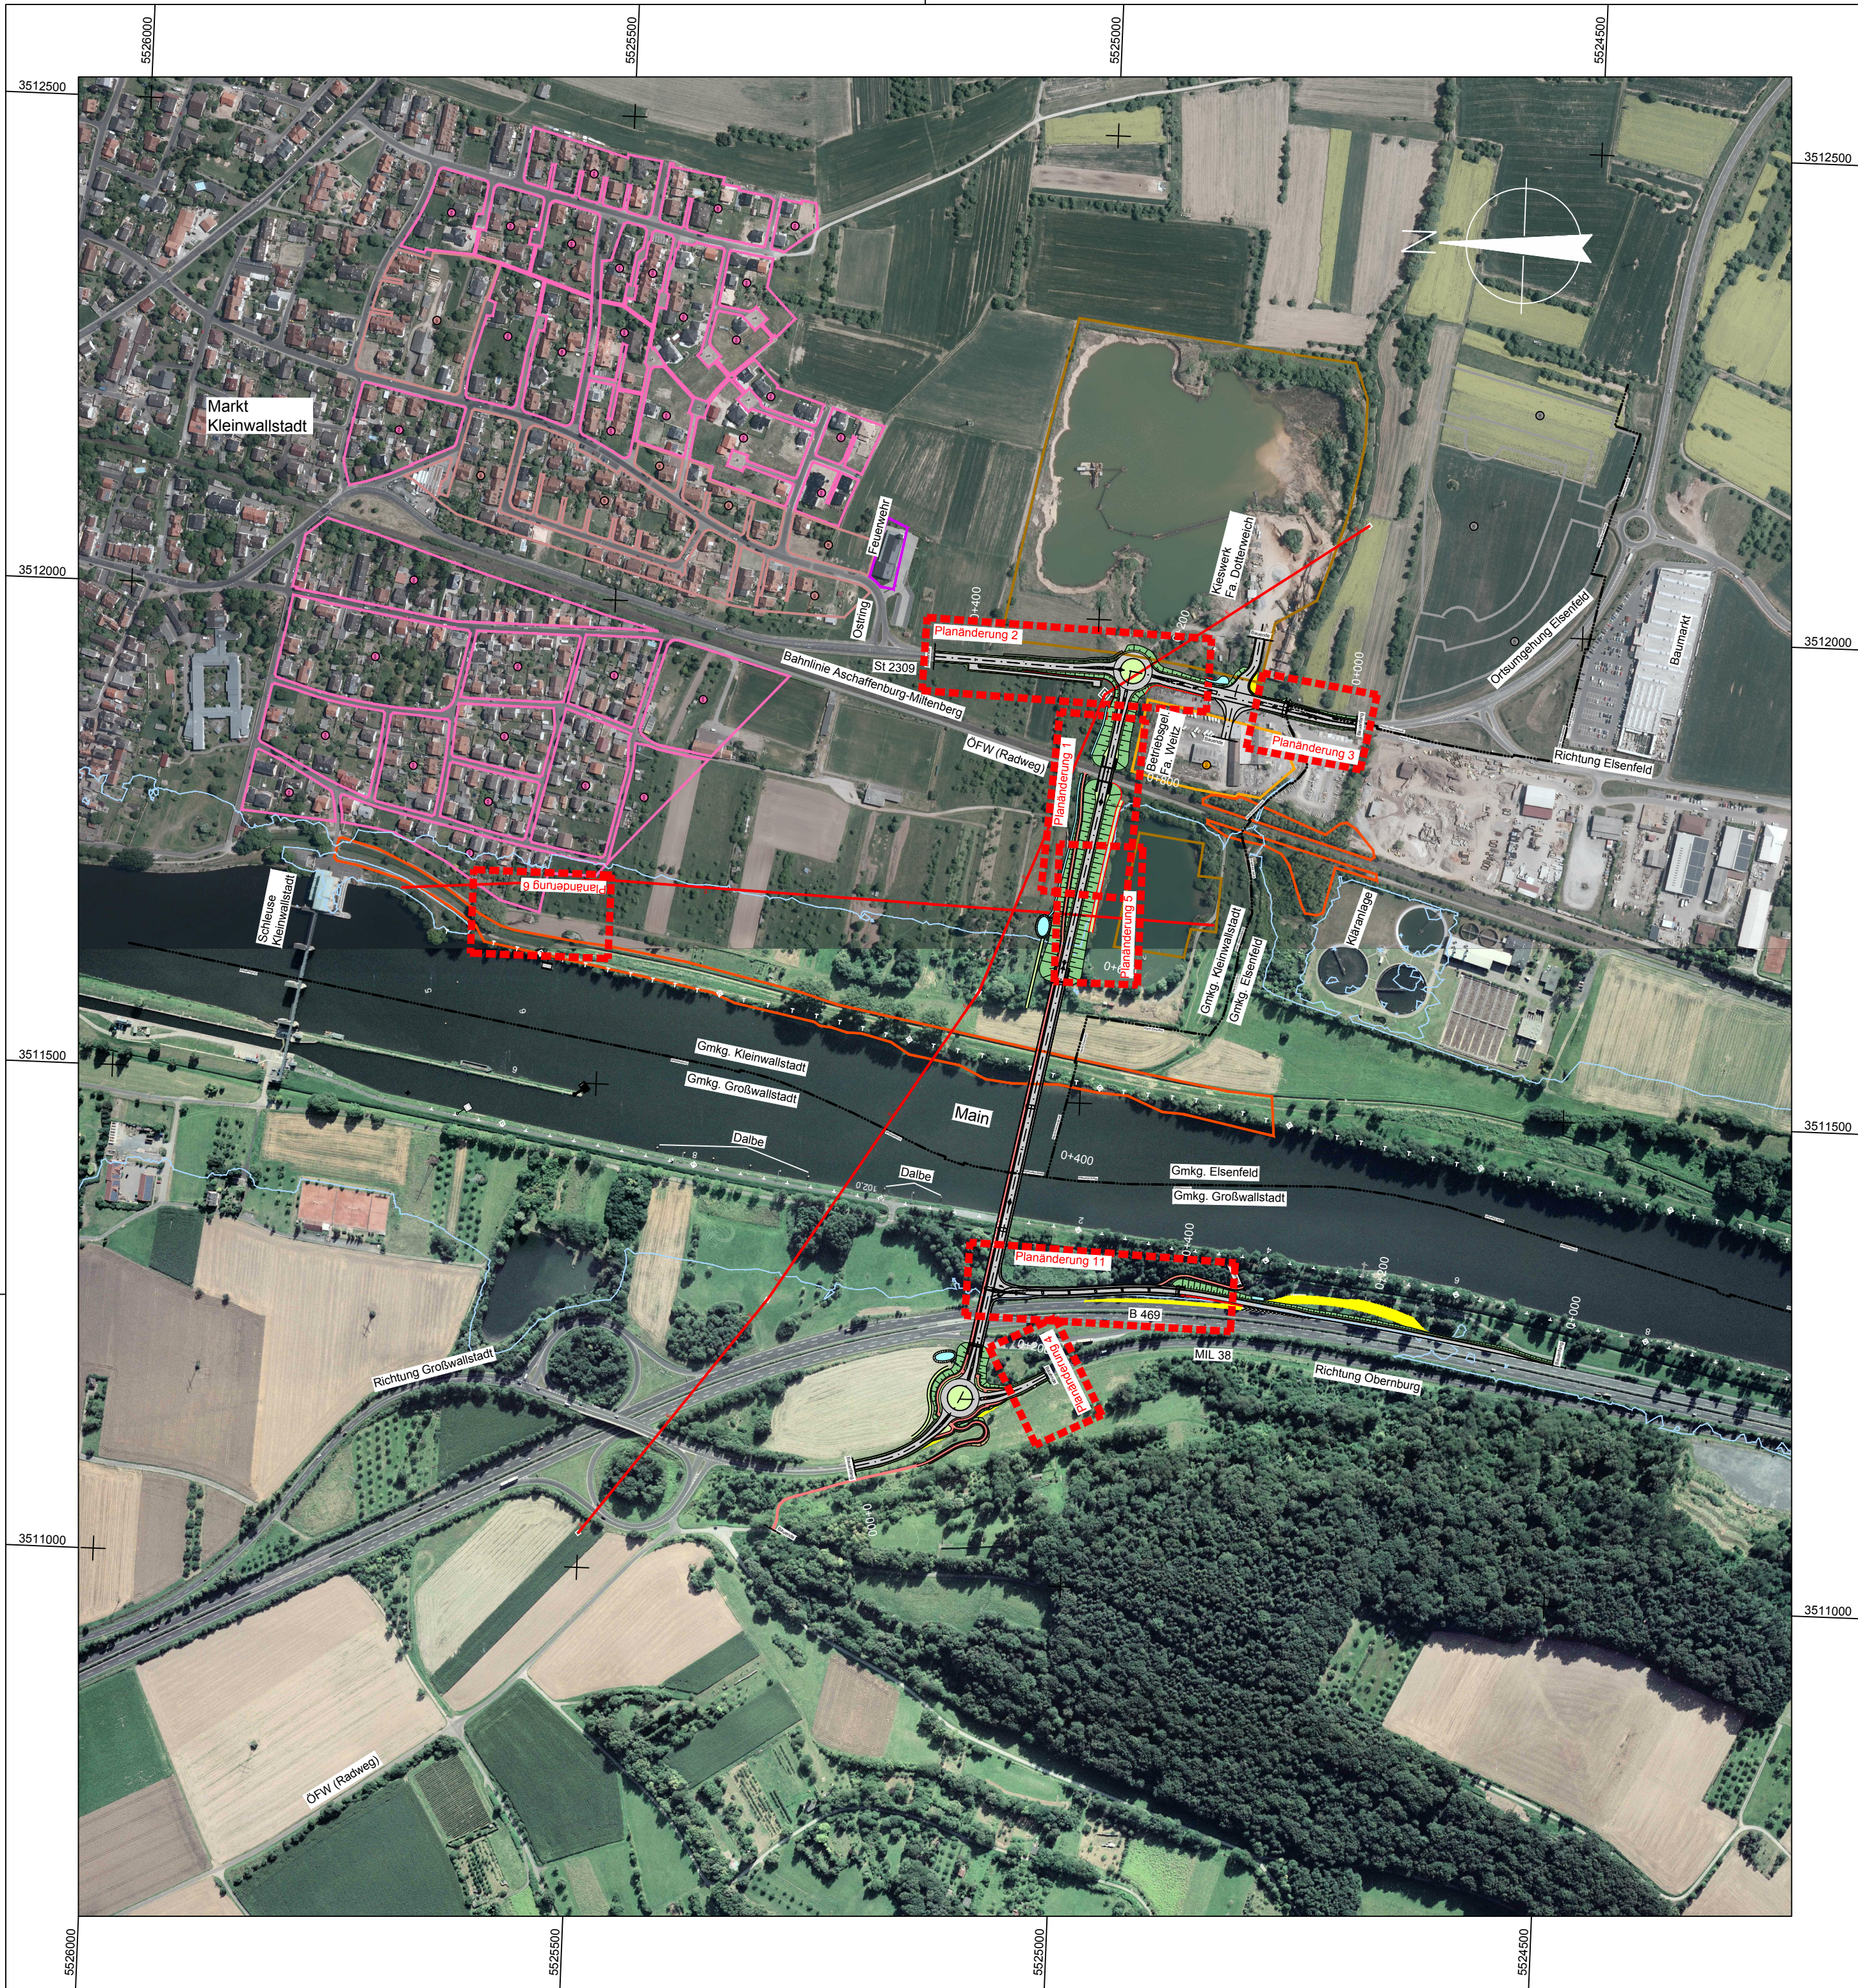

Zeichenerklärung

Planung

- Einschnittböschung
- Mulde mit Fließrichtung / Versickermulde
- Straßennebenfläche
- Fahrbahn mit Achse
- Bankett
- Radweg
- Gehweg
- Dammböschung
- Brücke mit Widerlager
- Stützwand
- Überschwemmungsgebiet
- Gemarkungsgrenze
- vorhandene E - Freileitung

- Wohnbaufläche
- gemischte Baufläche
- gewerbliche Baufläche
- Sonderbaufläche
- Gemeinbedarf
- Biotop
- Rohstoffgewinnung

Deckplan 3 T
vom 29.06.2018
ersetzt
Übersichtslageplan, Unterlage 3
vom 29.08.2014

Geobasisdaten © Bayerische Vermessungsverwaltung				
 OBERMEYER PLANEN + BERATEN GmbH	Weißburger Straße 20-22 63739 Aschaffenburg Tel. 06021/38667-0	bearbeitet:	29.08.2014	Vr
		gezeichnet:	29.08.2014	Tax
		geprüft:	29.08.2014	Vr
		Projekt: 21630		

PL 11	Änderung Trassenführung geplante Gasleitung Open Grid (Nr. 4.6)	05.06.2018	Trc
PL 5 - 6	Landschaftspflegerische Maßnahmen	30.01.2018	Heyne
PL 4	Ergänzung Zufahrt Flurstück 1978 über MIL 38	17.04.2018	Trc
PL 3	Ergänzung Brücke St2309 über "Neuer Graben" als BW08	17.04.2018	Trc
PL 2	Anhebung Gradiente von Weitz/Rohe bis Bauende	17.04.2018	Trc
	Querneigung einseitig von Kreisel bis Bau-km 0+440	17.04.2018	Trc
	Durchlass Bau-km 0+350 zur Versickerungsmulde Beginn BW06	17.04.2018	Trc
	Verlängerung Stützwand (BW06) von Kreisel bis Bau-km 0+350	17.04.2018	Trc
	Verlängerung Stützwand (BW07) bis Bau-km 0+219	17.04.2018	Trc
PL 1	Anhebung Gradiente zwischen Bau-km 0+678 bis Anschluss Kreisel	17.04.2018	Trc
	Anpassung Böschung, Mulde, Bönnen	17.04.2018	Trc
Nr.	Art der Änderung	Datum	Zeichen

FESTSTELLUNGSENTWURF

Markt
Kleinwallstadt

Straße / Abschn.-Nr. / Stat.: St 2309_300 0+500-1,300

PROJIS-Nr.:

Unterlage / Blatt-Nr.: **3 T**
Übersichtslageplan

Maßstab: 1: 5000

St 2309
Bau einer Ortsumfahrung Kleinwallstadt mit
Neubau Mainbrücke südlich Kleinwallstadt

Aufgestellt: 29.08.2014 / 29.06.2018
Markt Kleinwallstadt

Peter Maidhof