


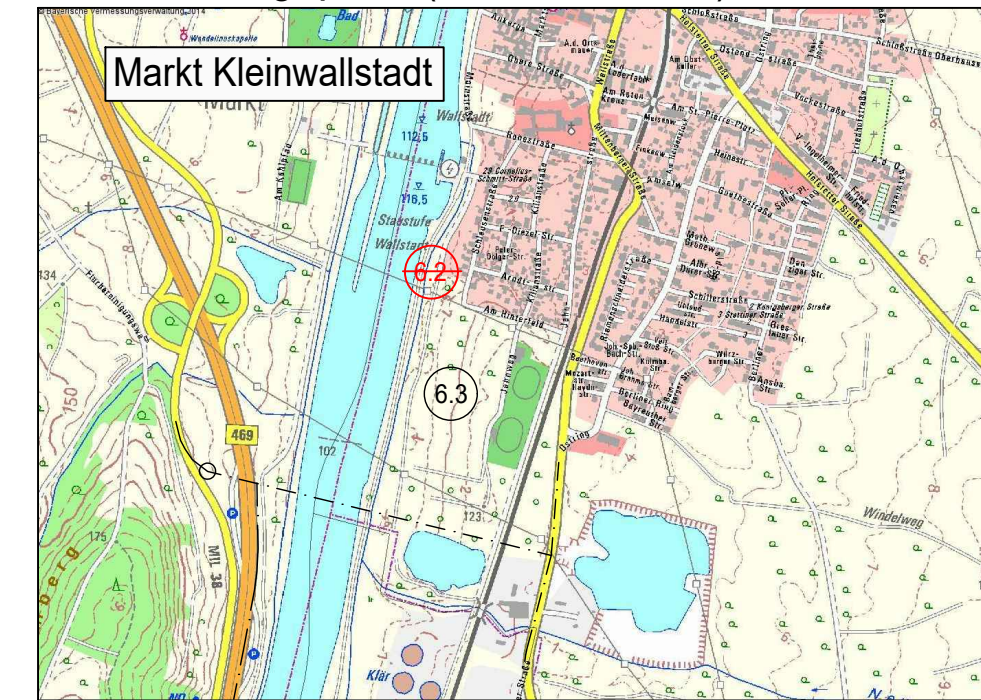

Übersichtslageplan (unmaßstäblich)



Zeichenerklärung

- Gemarkungsgrenze
 - Planfeststellungsgrenze
- | | | | |
|---------------------------------|-----------------------------|---|-----------------------|
| Nr. des Regelungsverzeichnisses | | | |
| 1.1 | Straßen, Wege, Zufahrten | W | Wohnbaufläche |
| 2.1 | Bauwerke und Anlagen | M | gemischte Baufläche |
| 3.1 | Entwässerung | G | gewerbliche Baufläche |
| 4.1 | Leitungen (Anlagen Dritter) | S | Sonderbaufläche |
| 5.1 | Gewässerbau - entfällt - | | Gemeinbedarf |
| 6.1 | Anlagen für Naturschutz | | Biotop |
| 7.1 | sonstige Maßnahmen | | Rohstoffgewinnung |
| 8.1 | Lärmschutzmaßnahmen | | |

Versorgungseinrichtungen

- vorhanden
- E E-Freileitung
 - E rückgebaute E-Freileitung
 - E E-Leitung
 - SW Schmutzwasserleitung
 - Drainageleitung

Deckplan 5 Blatt 2 TT vom 23.08.2019 ersetzt
Lageplan 2, Unterlage 5 Blatt 2 T vom 29.06.2018

Geobasisdaten © Bayerische Vermessungsverwaltung

	bearbeitet:	29.08.2014	Vr
	gezeichnet:	29.08.2014	Mto
	geprüft:	29.08.2014	Vr
Projekt:		21630	

-	Ergänzung Leitungen Drainagesystem (Nr. 4.20) und E-Leitungen (Nr. 4.21 und 4.22) (s. PL 23) und Ergänzung Sparten in Legende	07.08.2019	Trc
PL 15	Maßnahme A3: Änderung der Zielkonzeption auf die Ansprüche des Steinkauzes	25.07.2019	Heyne
PL 6	Planungsänderung vom 29.06.2018	29.06.2018	Heyne
Nr.	Art der Änderung	Datum	Zeichen

FESTSTELLUNGSENTWURF

	Markt Kleinwallstadt	Unterlage / Blatt-Nr.: 5 / 2 TT
	Straße / Abschn.-Nr. / Stat.: St 2309_390_0,500-1,300	Lageplan 2 landschaftspfleger. Maßnahmen Ausgleichsmaßnahmen 6.2 & 6.3
PROJIS-Nr.:	Maßstab: 1 : 1000	

St 2309
Bau einer Ortsumfahrung Kleinwallstadt mit
Neubau Mainbrücke südlich Kleinwallstadt

Aufgestellt: 29.08.2014 / 29.06.2018 / 23.08.2019
Markt Kleinwallstadt

Peter Maidhof