



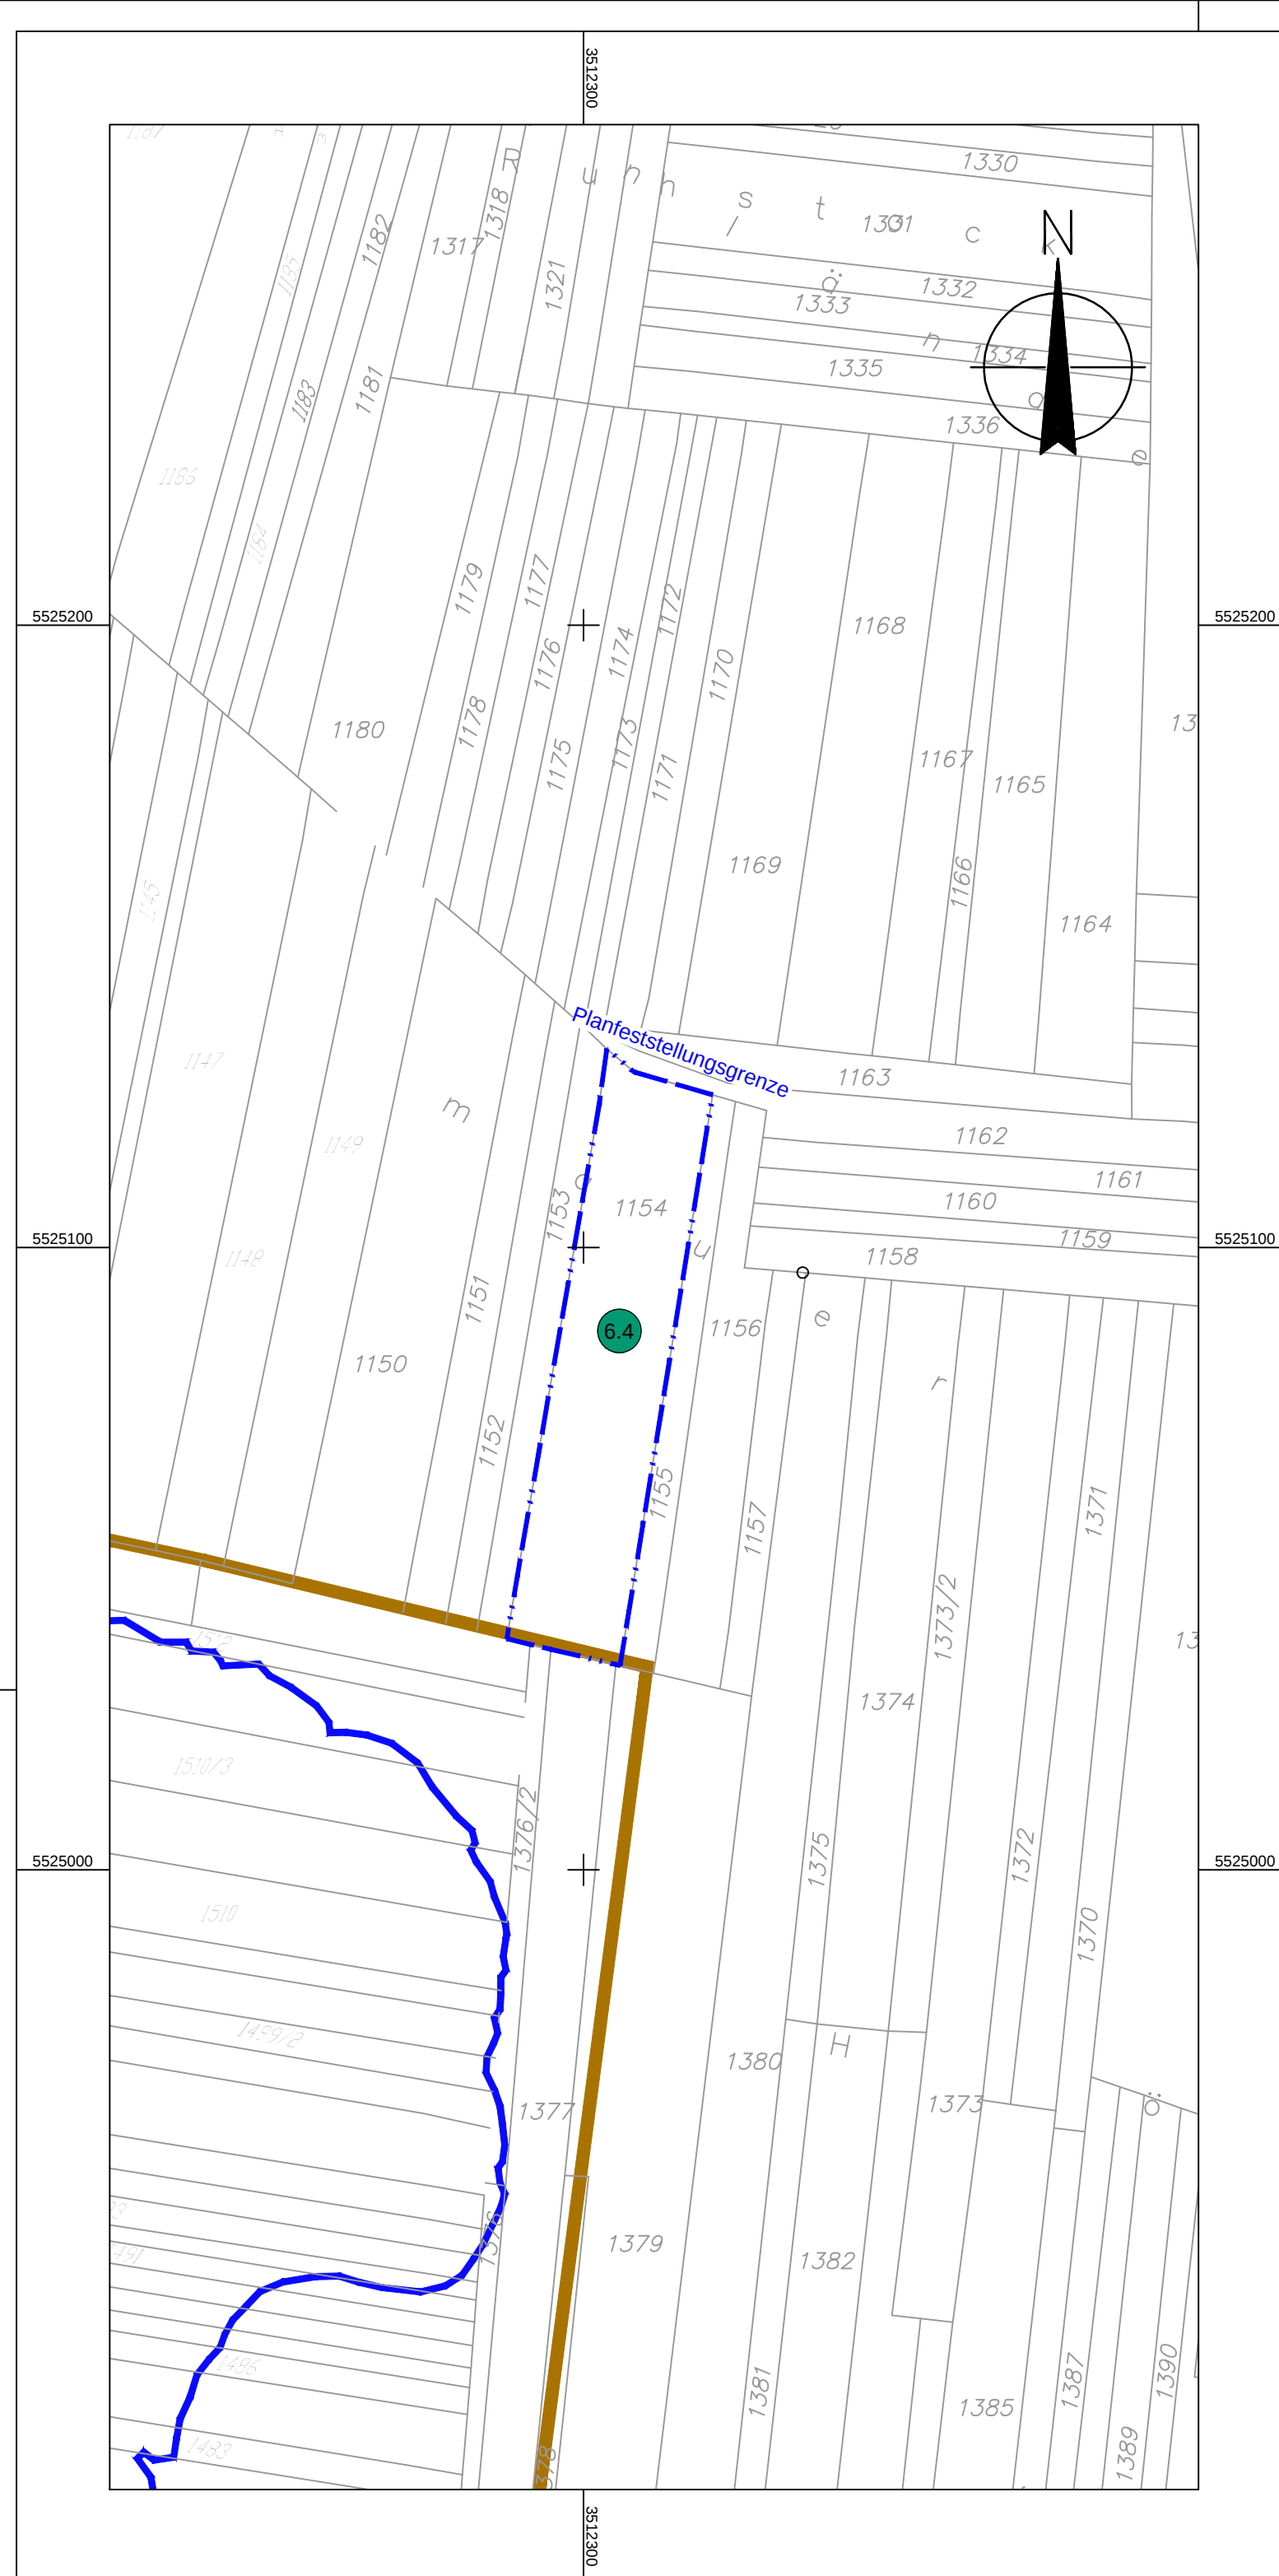

Übersichtslageplan (unmaßstäblich)

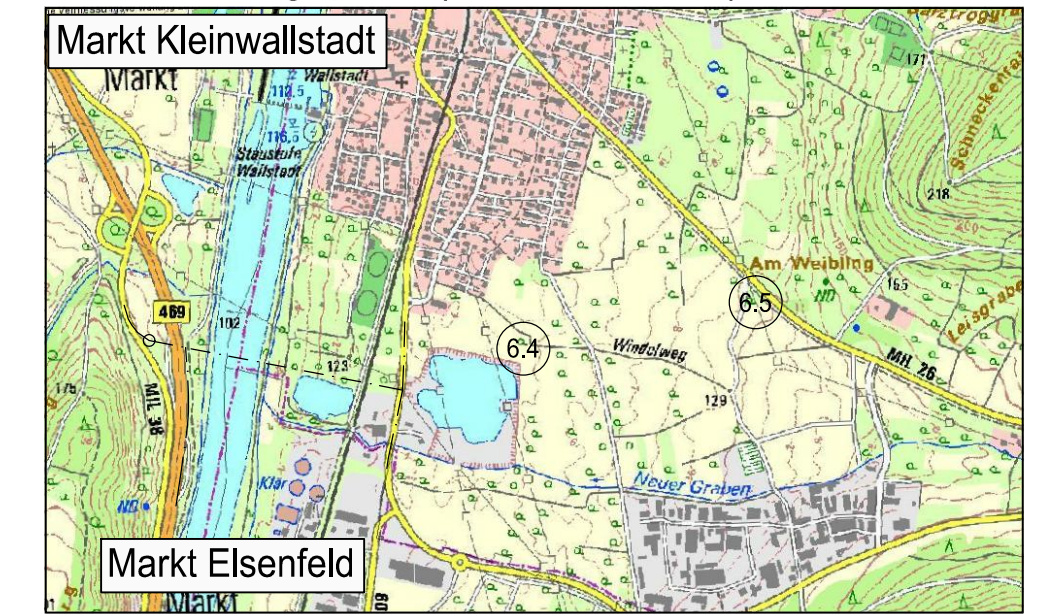

Zeichenerklärung

 Gemarkungsgrenze
 Planfeststellungsgrenze

Nr. des Regelungsverzeichnisses

- | | |
|-----|-----------------------------|
| 1.1 | Straßen, Wege, Zufahrten |
| 2.1 | Bauwerke und Anlagen |
| 3.1 | Entwässerung |
| 4.1 | Leitungen (Anlagen Dritter) |
| 5.1 | Gewässerbau - entfällt - |
| 6.1 | Anlagen für Naturschutz |
| 7.1 | sonstige Maßnahmen |
| 8.1 | Lärmschutzmaßnahmen |

- | | |
|---|-----------------------|
|  | Wohnbaufläche |
|  | gemischte Baufläche |
|  | gewerbliche Baufläche |
|  | Sonderbaufläche |
|  | Gemeinbedarf |
|  | Biotop |
|  | Rohstoffgewinnung |

Geobasisdaten © Bayerische Vermessungsverwaltung

 OBERMEYER PLANEN + BERATEN GmbH	Weißenburger Straße 20-22 63739 Aschaffenburg Tel. 06021/38667-0	bearbeitet:	29.08.2014	Vr
		gezeichnet:	29.08.2014	Mto
		geprüft:	29.08.2014	Vr
		Projekt: 21630		

Nr.	Art der Änderung	Datum	Zeichen

FESTSTELLUNGSENTWURF

 Markt Kleinwallstadt Straße / Abschn.-Nr. / Stat.: St 2309_390_0,500-1,300	Unterlage / Blatt-Nr.: 5 / 3 Lageplan 3 landschaftspfleger. Maßnahmen Ausgleichsmaßnahmen 6.4 & 6.5
PROJIS-Nr.:	Maßstab: 1 : 1000
St 2309 Bau einer Ortsumfahrung Kleinwallstadt mit Neubau Mainbrücke südlich Kleinwallstadt	
Aufgestellt: 29.08.2014 Markt Kleinwallstadt  Peter Maidhof	