




Übersichtslageplan (unmaßstäblich)

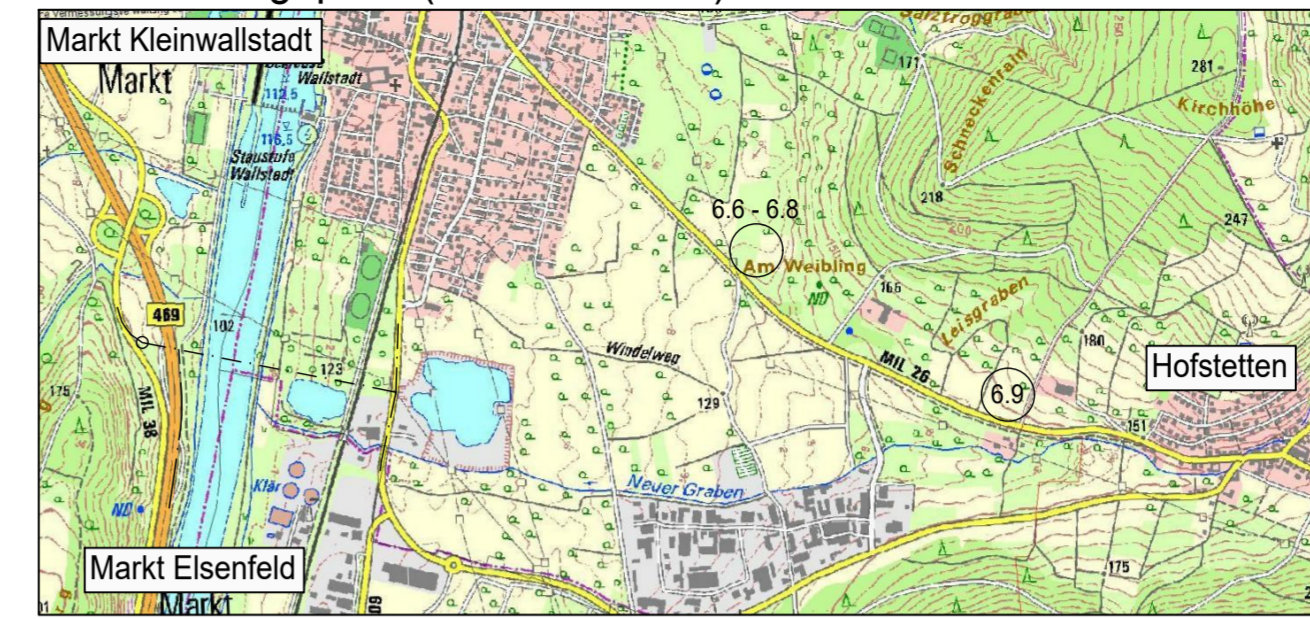

Zeichenerklärung

- |                     |                             |   |                       |
|---------------------|-----------------------------|---|-----------------------|
| — · — · — · — · — · | Gemarkungsgrenze            | W | Wohnbaufläche         |
| — · — · — · — · — · | Planfeststellungsgrenze     | M | gemischte Baufläche   |
| 1.1                 | Straßen, Wege, Zufahrten    | G | gewerbliche Baufläche |
| 2.1                 | Bauwerke und Anlagen        | S | Sonderbaufläche       |
| 3.1                 | Entwässerung                | □ | Gemeinbedarf          |
| 4.1                 | Leitungen (Anlagen Dritter) | □ | Biotop                |
| 5.1                 | Gewässerbau - entfällt -    | □ | Rohstoffgewinnung     |
| 6.1                 | Anlagen für Naturschutz     |   |                       |
| 7.1                 | sonstige Maßnahmen          |   |                       |
| 8.1                 | Lärmschutzmaßnahmen         |   |                       |

Deckplan 5 Blatt 4 TT  
vom 23.08.2019  
ersetzt  
Lageplan 4, Unterlage 5 Blatt 4  
vom 29.08.2014

Geobasisdaten © Bayerische Vermessungsverwaltung

bearbeitet:	29.08.2014	Vr
gezeichnet:	29.08.2014	Mto
geprüft:	29.08.2014	Vr
Projekt:	21630	

PL 18-19	Maßnahmen A8 und A9: Änderung der Zielkonzeption auf die Ansprüche des Steinkauzes	18.07.2019	Heyne
PL 17	Maßnahme A7: Ergänzung der FCS-Maßnahmen für Zauneidechsen und Fledermäuse	18.07.2019	Heyne
PL 16	Maßnahme A6: Herausnahme von Flächen, textliche Ergänzungen Aktualisierung der Grunderwerbsunterlagen	18.07.2019	Heyne/Trc
Nr.	Art der Änderung	Datum	Zeichen

**FESTSTELLUNGSENTWURF**

<p>Markt Kleinwallstadt</p> <p>Straße / Abschn.-Nr. / Stat.: St 2309_390_0,500-1,300</p>	<p>Unterlage / Blatt-Nr.: 5 / 4 TT</p> <p>Lageplan 4</p> <p>landschaftspfleger, Maßnahmen Ausgleichsmaßnahmen 6.6 - 6.9</p>
	<p>PROJIS-Nr.: _____</p> <p>Maßstab: 1 : 1000</p>
<p>St 2309</p> <p>Bau einer Ortsumfahrung Kleinwallstadt mit Neubau Mainbrücke südlich Kleinwallstadt</p>	
<p>Aufgestellt: 29.08.2014 / 23.08.2019</p> <p>Markt Kleinwallstadt</p> <p></p> <p>Peter Maidhof</p>	