


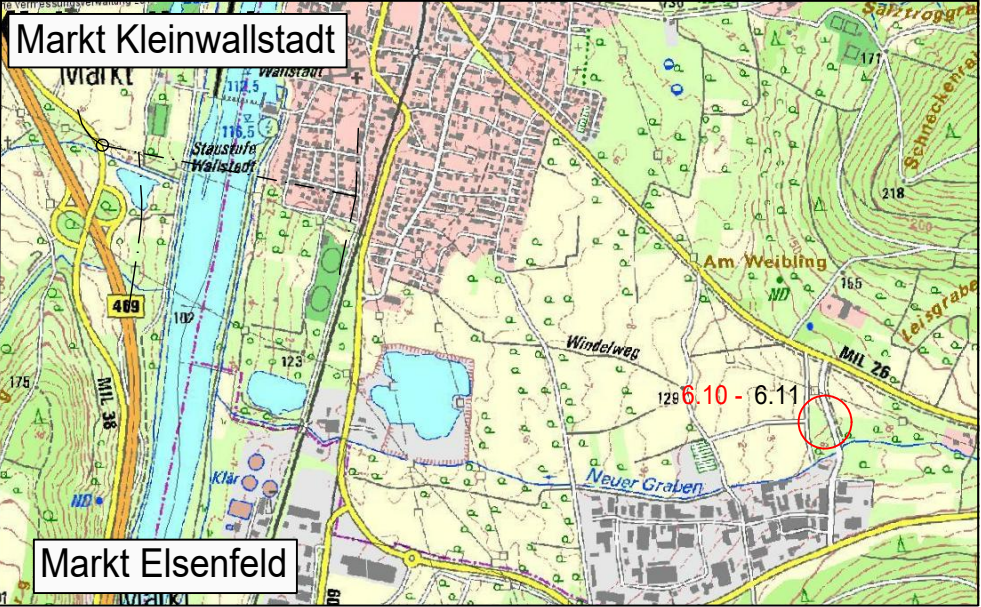

Übersichtslageplan (unmaßstäblich)



Zeichenerklärung

Gemarkungsgrenze

Planfeststellungsgrenze

Nr. des Regelungsverzeichnisses

1.1

2.1

3.1

4.1

5.1

6.1

7.1

8.1

Straßen, Wege, Zufahrten

Bauwerke und Anlagen

Entwässerung

Leitungen (Anlagen Dritter)

Gewässerbau - entfällt -

Anlagen für Naturschutz

sonstige Maßnahmen

Lärmschutzmaßnahmen

W

M

G

S

Wohnbaufläche

gemischte Baufläche

gewerbliche Baufläche

Sonderbaufläche

Gemeinbedarf

Biotop

Rohstoffgewinnung

Deckplan 5 Blatt 5 TT
vom 23.08.2019
ersetzt
Lageplan 5, Unterlage 5 Blatt 5 T
vom 29.06.2018

Geobasisdaten © Bayerische Vermessungsverwaltung			
OBERMEYER PLANEN + BERATEN GmbH Weißburger Straße 20-22 63739 Aschaffenburg Tel. 06021/38667-0	bearbeitet:	29.08.2014	Vr
	gezeichnet:	29.08.2014	Mto
	geprüft:	29.08.2014	Vr
Projekt:		21630	
PL 20	Maßnahme A10: Verschieben der Bäume nach Süden	18.07.2019	Heyne
PL 7	Planungsänderung vom 29.06.2018	29.06.2018	Heyne
Nr.	Art der Änderung	Datum	Zeichen

FESTSTELLUNGSENTWURF

Markt Kleinwallstadt

Straße / Abschn.-Nr. / Stat.: St 2309_390_0,500-1,300

PROJIS-Nr.:

Unterlage / Blatt-Nr.: 5 / 5 TT

Lageplan 5

landschaftspfleger. Maßnahmen

Ausgleichsmaßnahmen 6.10 - 6.11

Maßstab: 1 : 1000

St 2309

Bau einer Ortsumfahrung Kleinwallstadt mit

Neubau Mainbrücke südlich Kleinwallstadt

Aufgestellt: 29.08.2014 / 29.06.2018 / 23.08.2019

Markt Kleinwallstadt

Peter Maidhof

Peter Maidhof

\\asbw06\projects\21630\cad\Planfest...\TT_Planf...\TT_PS2L0008.dwg