


Übersichtslageplan (unmaßstäblich)

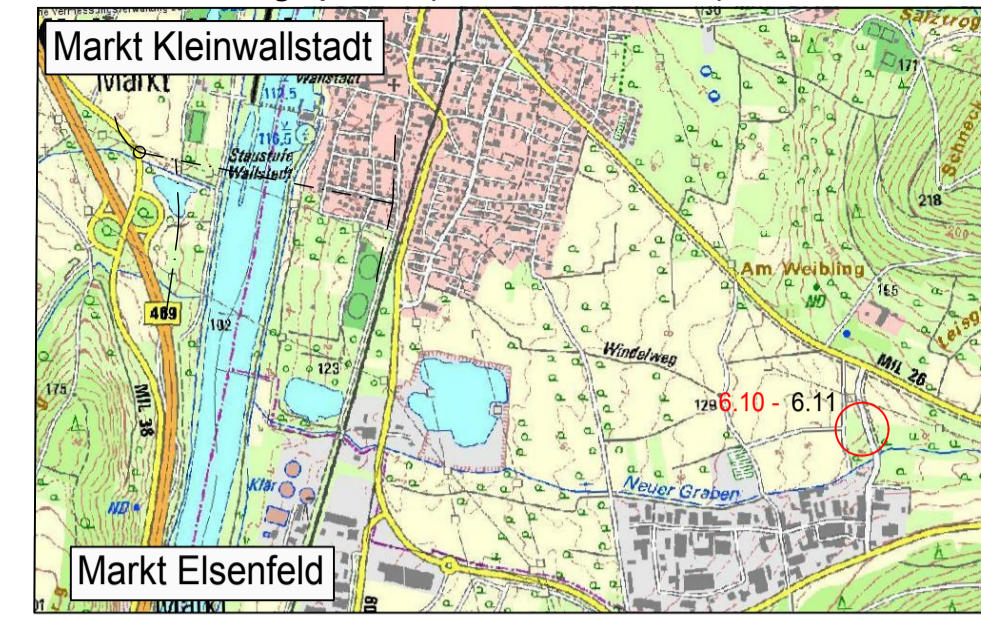

Zeichenerklärung

Gemarkungsgrenze
 Planfeststellungsgrenze

Nr. des Regelungsverzeichnisses

<ul style="list-style-type: none"> 1.1 Straßen, Wege, Zufahrten 2.1 Bauwerke und Anlagen 3.1 Entwässerung 4.1 Leitungen (Anlagen Dritter) 5.1 Gewässerbau - entfällt - 6.1 Anlagen für Naturschutz 7.1 sonstige Maßnahmen 8.1 Lärmschutzmaßnahmen 	<ul style="list-style-type: none"> W Wohnbaufläche M gemischte Baufläche G gewerbliche Baufläche S Sonderbaufläche Gemeinbedarf Biotop Rohstoffgewinnung
---	---

Deckplan 5 Blatt 5 T
 vom 29.06.2018
 ersetzt
 Lageplan 5, Unterlage 5 Blatt 5
 vom 29.08.2014

Geobasisdaten © Bayerische Vermessungsverwaltung

	bearbeitet:	29.08.2014	Vr
	gezeichnet:	29.08.2014	Mto
	geprüft:	29.08.2014	Vr
Projekt:		21630	

PL 7	Ausgleichsmaßnahme A10: Verkleinerung des Umgriffs (6.10)	30.01.2018	Heyne
Nr.	Art der Änderung	Datum	Zeichen

FESTSTELLUNGSENTWURF

Markt Kleinwallstadt
 Unterlage 5 Blatt 5 T
 Lageplan 5
 landschaftspfleger. Maßnahmen
 Ausgleichsmaßnahmen 6.10 - 6.11
 PROJIS-Nr.:
 Maßstab: 1 : 1000

St 2309
 Bau einer Ortsumfahrung Kleinwallstadt mit
 Neubau Mainbrücke südlich Kleinwallstadt

Aufgestellt: 29.08.2014 / 29.06.2018
 Markt Kleinwallstadt

 Peter Maidhof