




Übersichtslageplan (unmaßstäblich)

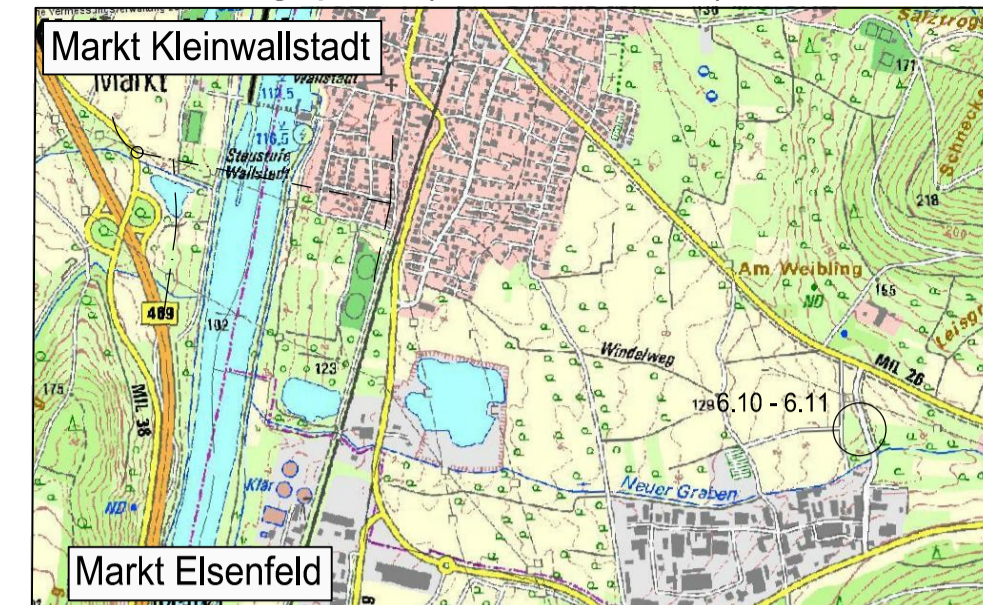

Zeichenerklärung

- | | | | |
|-----|-----------------------------|---|-----------------------|
| --- | Gemarkungsgrenze | W | Wohnbaufläche |
| --- | Planfeststellungsgrenze | M | gemischte Baufläche |
| 1.1 | Straßen, Wege, Zufahrten | G | gewerbliche Baufläche |
| 2.1 | Bauwerke und Anlagen | S | Sonderbaufläche |
| 3.1 | Entwässerung | □ | Gemeinbedarf |
| 4.1 | Leitungen (Anlagen Dritter) | □ | Biotop |
| 5.1 | Gewässerbau - entfällt - | □ | Rohstoffgewinnung |
| 6.1 | Anlagen für Naturschutz | | |
| 7.1 | sonstige Maßnahmen | | |
| 8.1 | Lärmschutzmaßnahmen | | |

Geobasisdaten © Bayerische Vermessungsverwaltung



Weißburger Straße 20-22
63739 Aschaffenburg
Tel. 06021/38667-0

bearbeitet:	29.08.2014	Vr
gezeichnet:	29.08.2014	Mto
geprüft:	29.08.2014	Vr
Projekt:	21630	

Nr.	Art der Änderung	Datum	Zeichen

FESTSTELLUNGSENTWURF

Unterlage / Blatt-Nr.: 5 / 5
 Lageplan 5
 Landschaftspflege. Maßnahmen
 Ausgleichsmaßnahmen 6.10 - 6.11
 PROJIS-Nr.:
 Maßstab: 1:1000
 St 2309
**Bau einer Ortsumfahrung Kleinwallstadt mit
 Neubau Mainbrücke südlich Kleinwallstadt**
 Aufgestellt: 29.08.2014
 Markt Kleinwallstadt

 Peter Maidhof

Unterlage 5 Blatt 5 T
 Unterlage 5 Blatt 5