

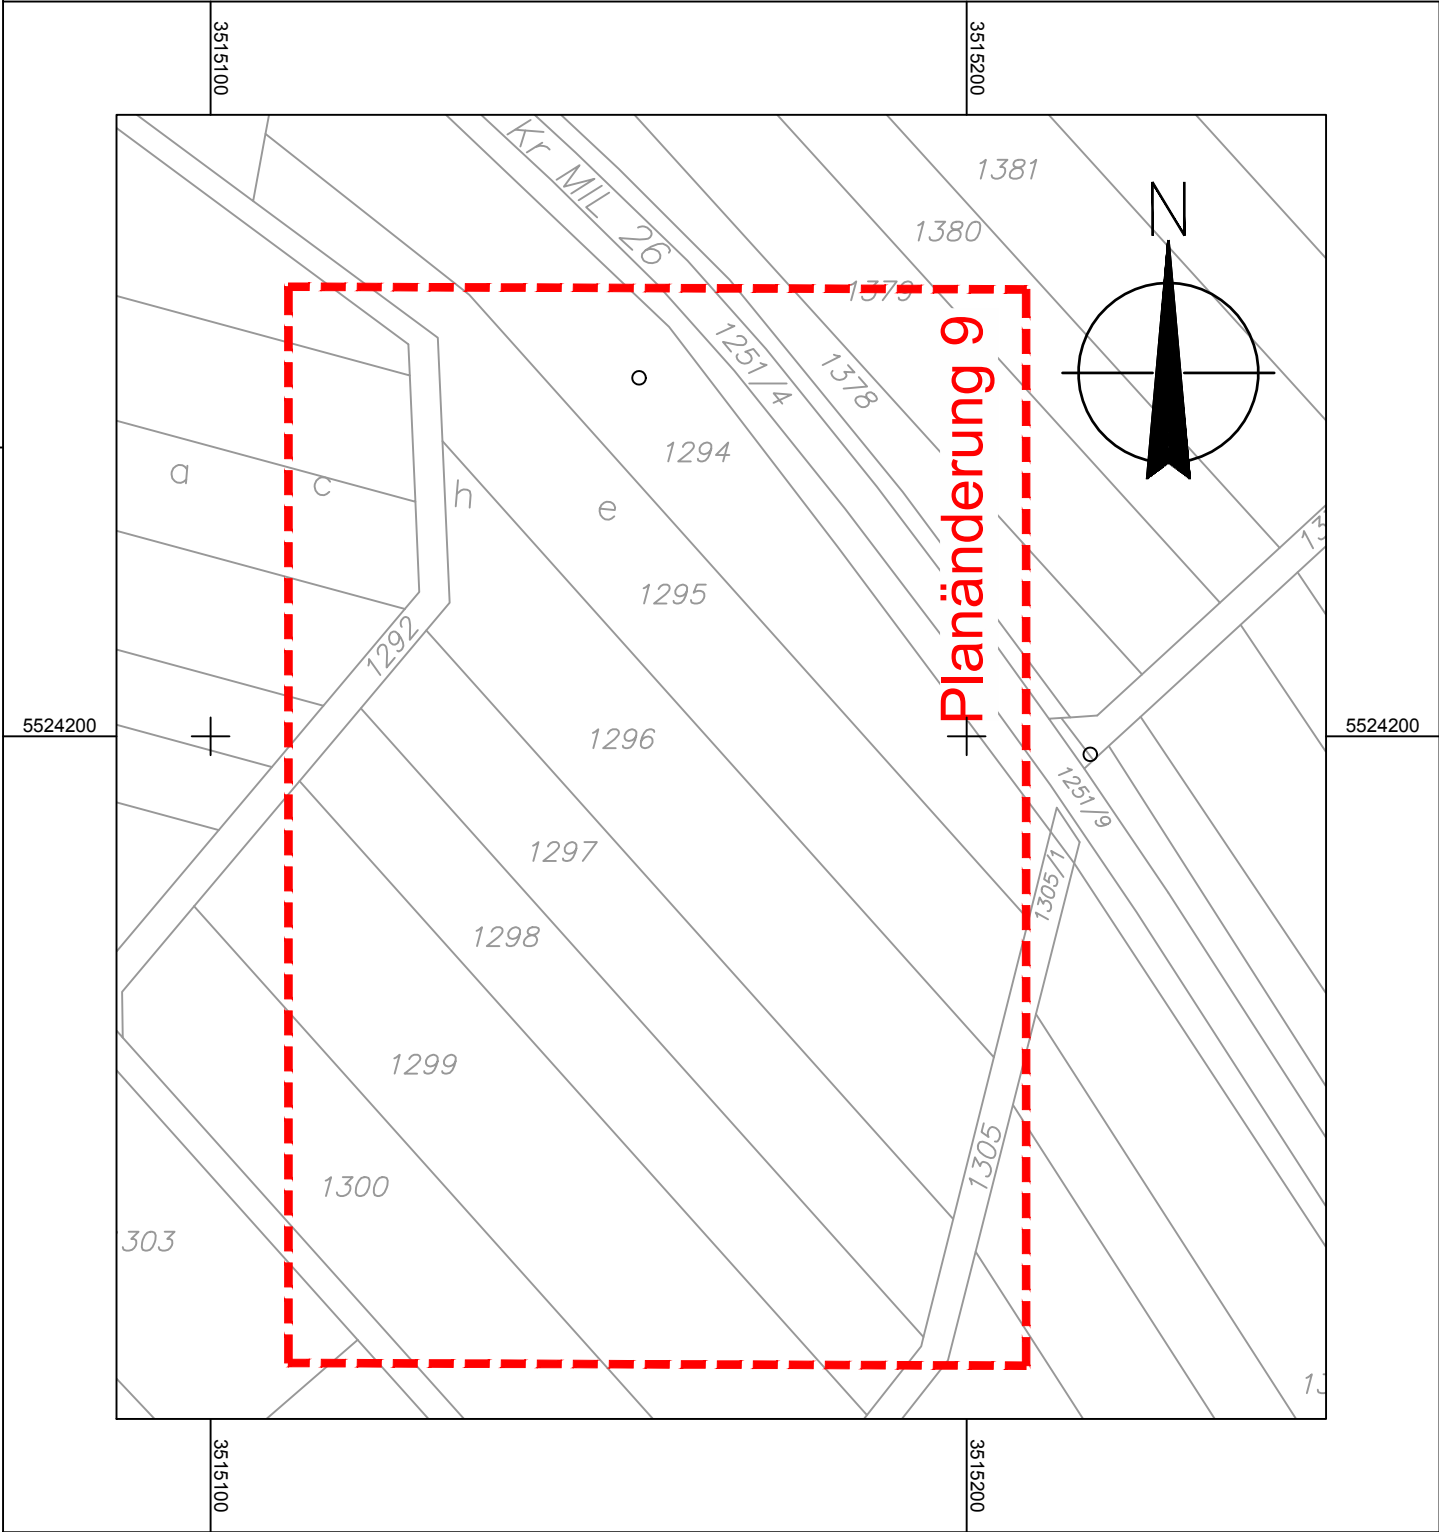


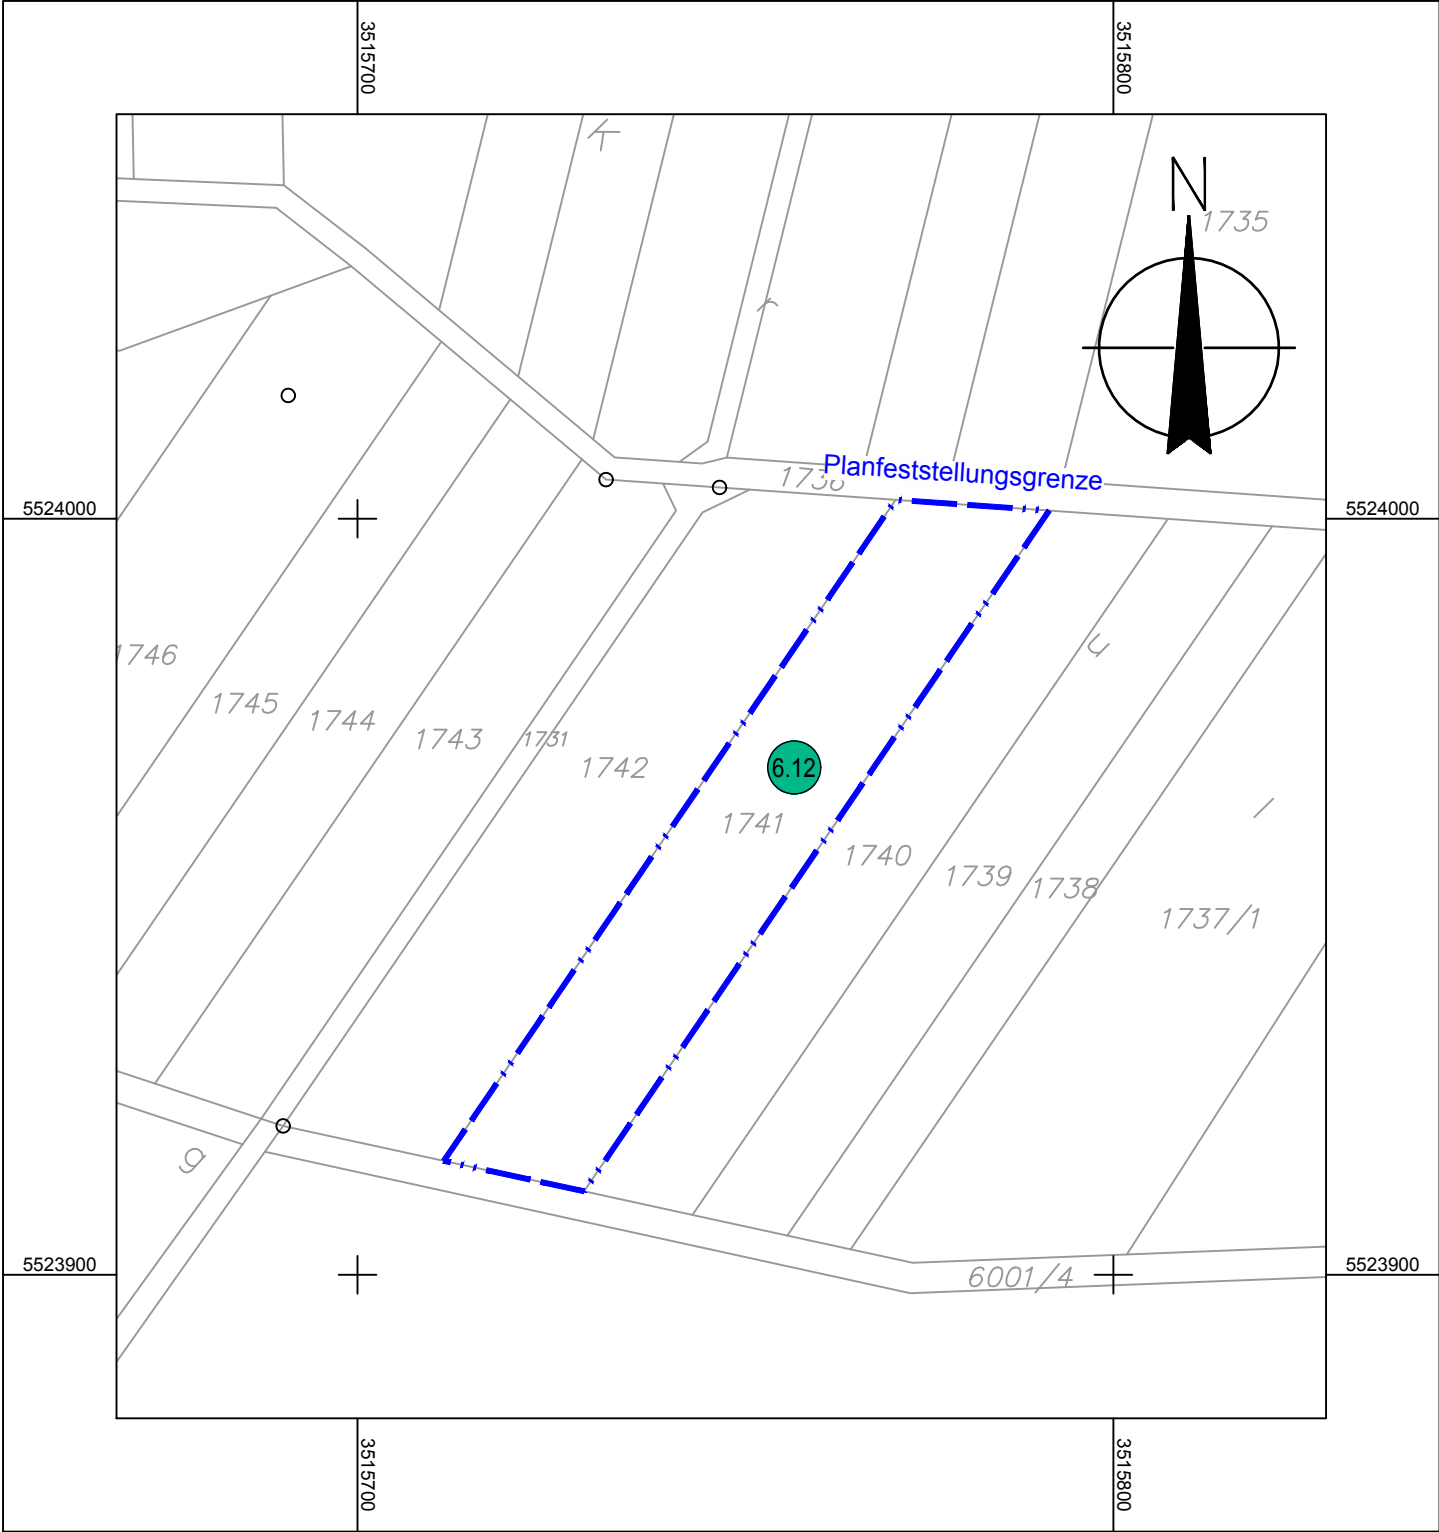

Übersichtslageplan (unmaßstäblich)

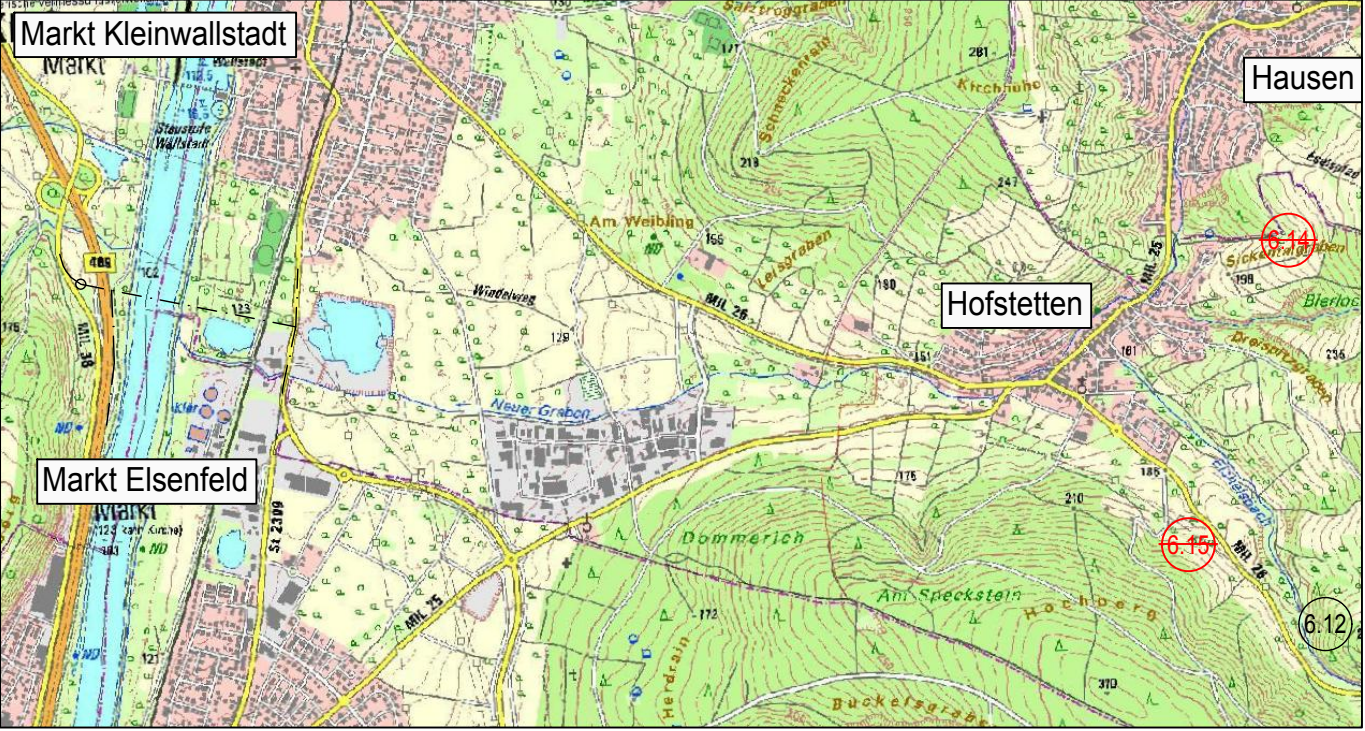

Zeichenerklärung

Planfeststellungsgrenze

Gemarkungsgrenze

Nr. des Regelungsverzeichnisses

1.1

Straßen, Wege, Zufahrten

2.1

Bauwerke und Anlagen

3.1

Entwässerung

4.1

Leitungen (Anlagen Dritter)

5.1

Gewässerbau - entfällt -

6.1

Anlagen für Natenschutz

7.1

sonstige Maßnahmen

8.1

Lärmschutzmaßnahmen

W

Wohnbaufläche

M

gemischte Baufläche

G

gewerbliche Baufläche

S

Sonderbaufläche

Gemeinbedarf

Biotop

Rohstoffgewinnung

Deckplan 5 Blatt 6 T
vom 29.06.2018
ersetzt
Lageplan 6, Unterlage 5 Blatt 6
vom 29.08.2014

Geobasisdaten © Bayerische Vermessungsverwaltung			
 OBERMEYER PLANEN + BERATEN GmbH Weissenburger Straße 20-22 63739 Aschaffenburg Tel. 06021/38667-0	bearbeitet:	29.08.2014	Vr
	gezeichnet:	29.08.2014	Mto
	geprüft:	29.08.2014	Vr
Projekt:		21630	
PL 9	Ersatzmaßnahme E2: entfällt (6.15)	30.01.2018	Heyne
PL 8	Ersatzmaßnahme E1: entfällt (6.14)	30.01.2018	Heyne
Nr.	Art der Änderung	Datum	Zeichen

FESTSTELLUNGSENTWURF



Markt
Kleinwallstadt

Unterlage / Blatt-Nr.: 5 / 6 T
Lageplan 6
landschaftspfleger. Maßnahmen
Ausgleichsmaßnahmen 6.12 - 6.15

Straße / Abschn.-Nr. / Stat.: St 2309_390_0,500-1,300

PROJIS-Nr.:

Maßstab: 1 : 1000

St 2309
Bau einer Ortsumfahrung Kleinwallstadt mit
Neubau Mainbrücke südlich Kleinwallstadt

Aufgestellt: 29.08.2014 / 29.06.2018
Markt Kleinwallstadt

Peter Maidhof