


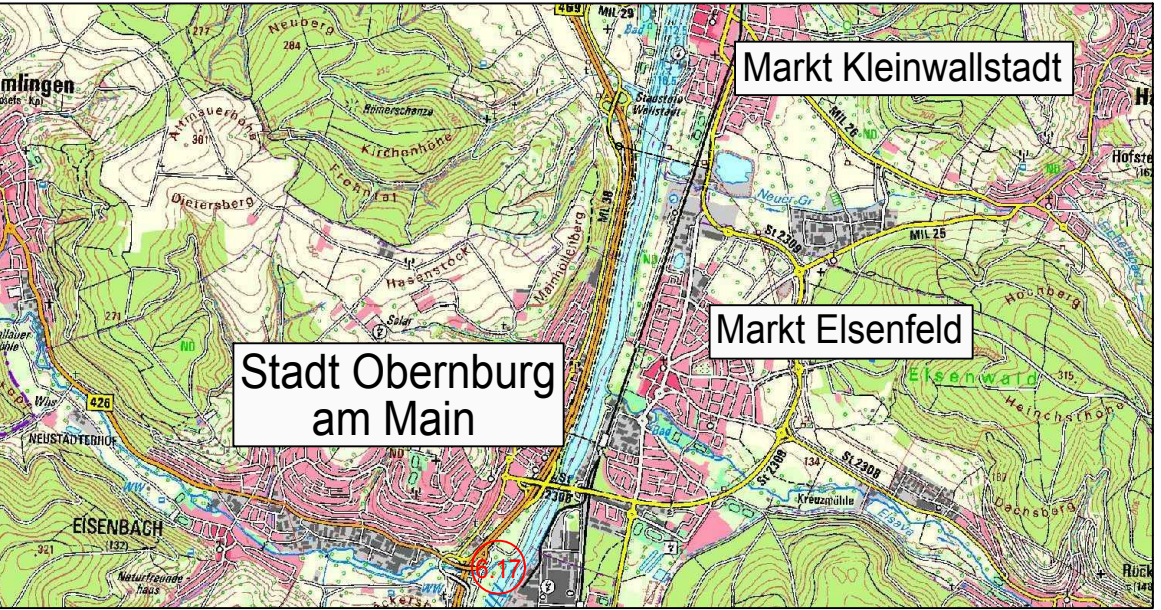

Übersichtslageplan (unmaßstäblich)



Zeichenerklärung

- Gemarkungsgrenze
- - - Planfeststellungsgrenze

Nr. des Regelungsverzeichnisses

- 1.1 Straßen, Wege, Zufahrten
- 2.1 Bauwerke und Anlagen
- 3.1 Entwässerung
- 4.1 Leitungen (Anlagen Dritter)
- 5.1 Gewässerbau - entfällt -
- 6.1 Anlagen für Naturschutz
- 7.1 sonstige Maßnahmen
- 8.1 Lärmschutzmaßnahmen

- W Wohnbaufläche
- M gemischte Baufläche
- G gewerbliche Baufläche
- S Sonderbaufläche
- Gemeinbedarf
- Biotop
- Rohstoffgewinnung

Lageplan 7, Unterlage 5 Blatt 7 N
vom 29.06.2018

Ergänzungsplan

Geobasisdaten © Bayerische Vermessungsverwaltung OBERMEYER PLANEN + BERATEN GmbH Weißener Straße 20-22 63739 Aschaffenburg Tel. 06021/38667-0	bearbeitet:	21.12.2017	Vr
	gezeichnet:	21.12.2017	Trc
	geprüft:	21.12.2017	Vr
Projekt:		21630	

PL 10	Ersatzmaßnahme E3: neu (6.17)	21.12.2017	Heyne
Nr.	Art der Änderung	Datum	Zeichen

FESTSTELLUNGSENTWURF

Markt Kleinwallstadt

Straße / Abschn.-Nr. / Stat.: St 2309_390_0,500-1,300

PROJIS-Nr.:

Unterlage / Blatt-Nr.: 5 / 7 N

Lageplan 7
landschaftspfleger. Maßnahmen
Ausgleichsmaßnahme 6.17

Maßstab: 1 : 1000

St 2309
Bau einer Ortsumfahrung Kleinwallstadt mit
Neubau Mainbrücke südlich Kleinwallstadt

Aufgestellt: 29.06.2018
Markt Kleinwallstadt

Peter Maidhof

erzeugt mit PVI®

M:\21630\cad\Planfeststellung\T_Planfeststellung\N_PS2L0009.dwg