


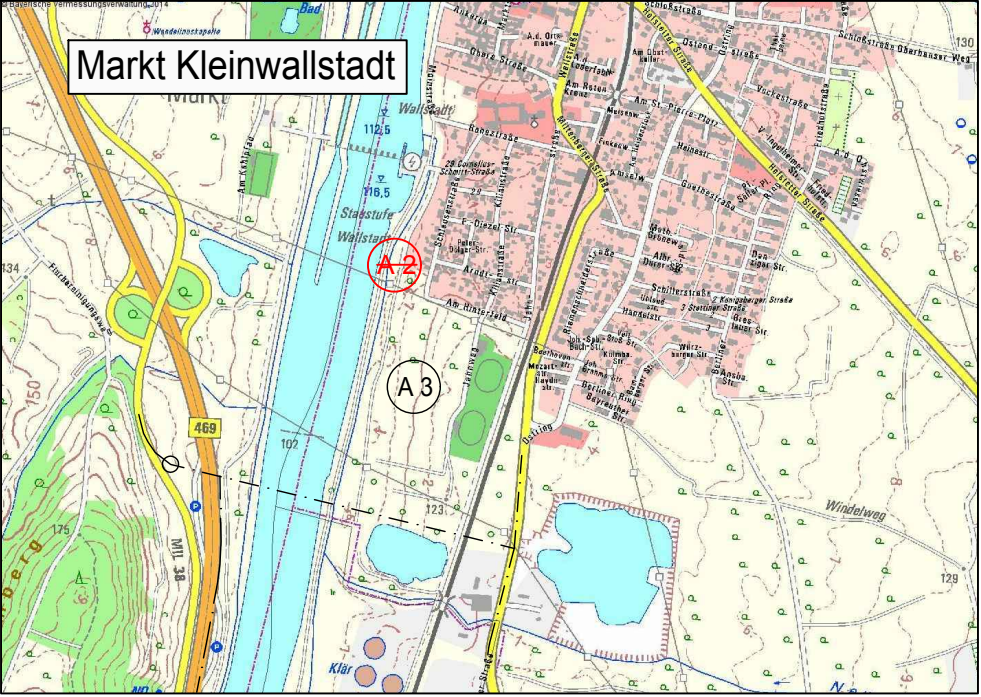

Übersichtslageplan (unmaßstäblich)



Legende

- Zu erwerbende Fläche
- Vorübergehend in Anspruch zu nehmende Fläche
- Dauernd zu belastende Fläche
- Grunderwerb - im Eigentum des Markt Kleinwallstadt oder des Freistaat Bayern
- Vorübergehend in Anspruch zu nehmende Fläche - im Eigentum des Markt Kleinwallstadt oder des Freistaat Bayern
- | | |
|---------|---------|
| 802 | 5004 m² |
| 2.32.01 | 1647 m² |
| 2.32.02 | 472 m² |

 Flurstücknummer / Gesamtfläche des Flurstücks
2.32.01 1647 m²
2.32.02 472 m²
- GE Fläche; vorüberg. Inanspruchnahme;
- laufende Grunderwerbsnr. Plannummer
- Gemarkungsgrenze

Deckplan 10.1 Blatt 2 T
vom 29.06.2018
ersetzt
Grunderwerbsplan 2, Unterlage 10.1 Blatt 2
vom 29.08.2014

Geobasisdaten © Bayerische Vermessungsverwaltung		bearbeitet:	29.08.2014	Vr
OBERMEYER PLANEN + BERATEN GmbH Weißburger Straße 20-22 63739 Aschaffenburg Tel. 06021/38667-0		gezeichnet:	29.08.2014	Mto
		geprüft:	29.08.2014	Vr
Projekt:		21630		

PL 6	Ausgleichsmaßnahme A2: entfällt (6.2)	16.01.2018	Heyne
Nr.	Art der Änderung	Datum	Zeichen

FESTSTELLUNGSENTWURF

	Markt Kleinwallstadt		Unterlage / Blatt-Nr.: 10.1 / 2 T
	Straße / Abschn.-Nr. / Stat.: St 2309_390_0,500-1,300		Grunderwerbsplan 2 landschaftspfleger. Maßnahmen Ausgleichsmaßnahmen 6.2 & 6.3
PROJIS-Nr.:		Maßstab: 1 : 1000	
St 2309 Bau einer Ortsumfahrung Kleinwallstadt mit Neubau Mainbrücke südlich Kleinwallstadt			
Aufgestellt: 29.08.2014 / 29.06.2018 Markt Kleinwallstadt			
Peter Maidhof			