


# Übersichtslageplan (unmaßstäblich)

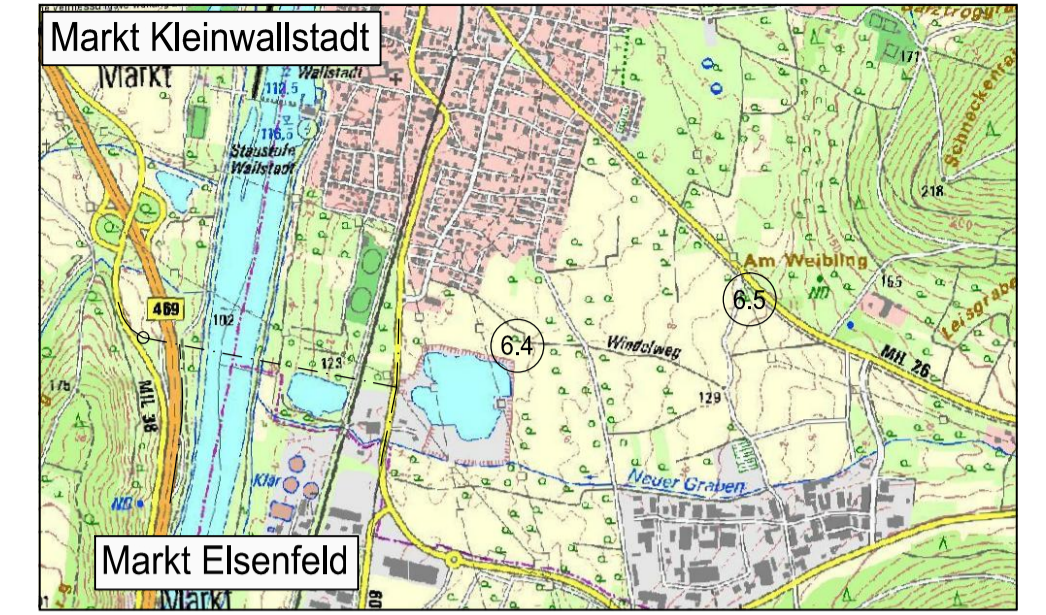

## Legende

- Zu erwerbende Fläche
  - Vorübergehend in Anspruch zu nehmende Fläche
  - Dauernd zu belastende Fläche
  - Grunderwerb - im Eigentum des Markt Kleinwallstadt oder des Freistaat Bayern
  - Vorübergehend in Anspruch zu nehmende Fläche - im Eigentum des Markt Kleinwallstadt oder des Freistaat Bayern
- |         |                     |   |
|---------|---------------------|---|
| 802     | 5004 m <sup>2</sup> | Flurstücknummer / Gesamtfläche des Flurstücks |
| 2.32.01 | 1647 m <sup>2</sup> |   |
| 2.32.02 | 472 m <sup>2</sup>  |   |
- laufende Grunderwerbsnr. Plannummer  
 Gemarkungsgrenze

Geobasisdaten © Bayerische Vermessungsverwaltung

	Weißburger Straße 20-22 63739 Aschaffenburg Tel. 06021/38667-0	bearbeitet: 29.08.2014 Vr
		gezeichnet: 29.08.2014 Tax
		geprüft: 29.08.2014 Vr
Projekt: 21630		

Nr.	Art der Änderung	Datum	Zeichen

# FESTSTELLUNGSENTWURF

	<b>Markt Kleinwallstadt</b>	Unterlage / Blatt-Nr.: 10.1 / 3 <b>Grunderwerbsplan 3</b> Ausgleichsmaßnahmen 6.4 & 6.5
Straße / Abschn.-Nr. / Stat.: St 2309_390_0,500-1,300		Maßstab: 1 : 1000

<h2 style="margin: 0;">St 2309</h2> <h3 style="margin: 0;">Bau einer Ortsumfahrung Kleinwallstadt mit Neubau Mainbrücke südlich Kleinwallstadt</h3>
Aufgestellt: 29.08.2014 Markt Kleinwallstadt  Peter Maidhof

