



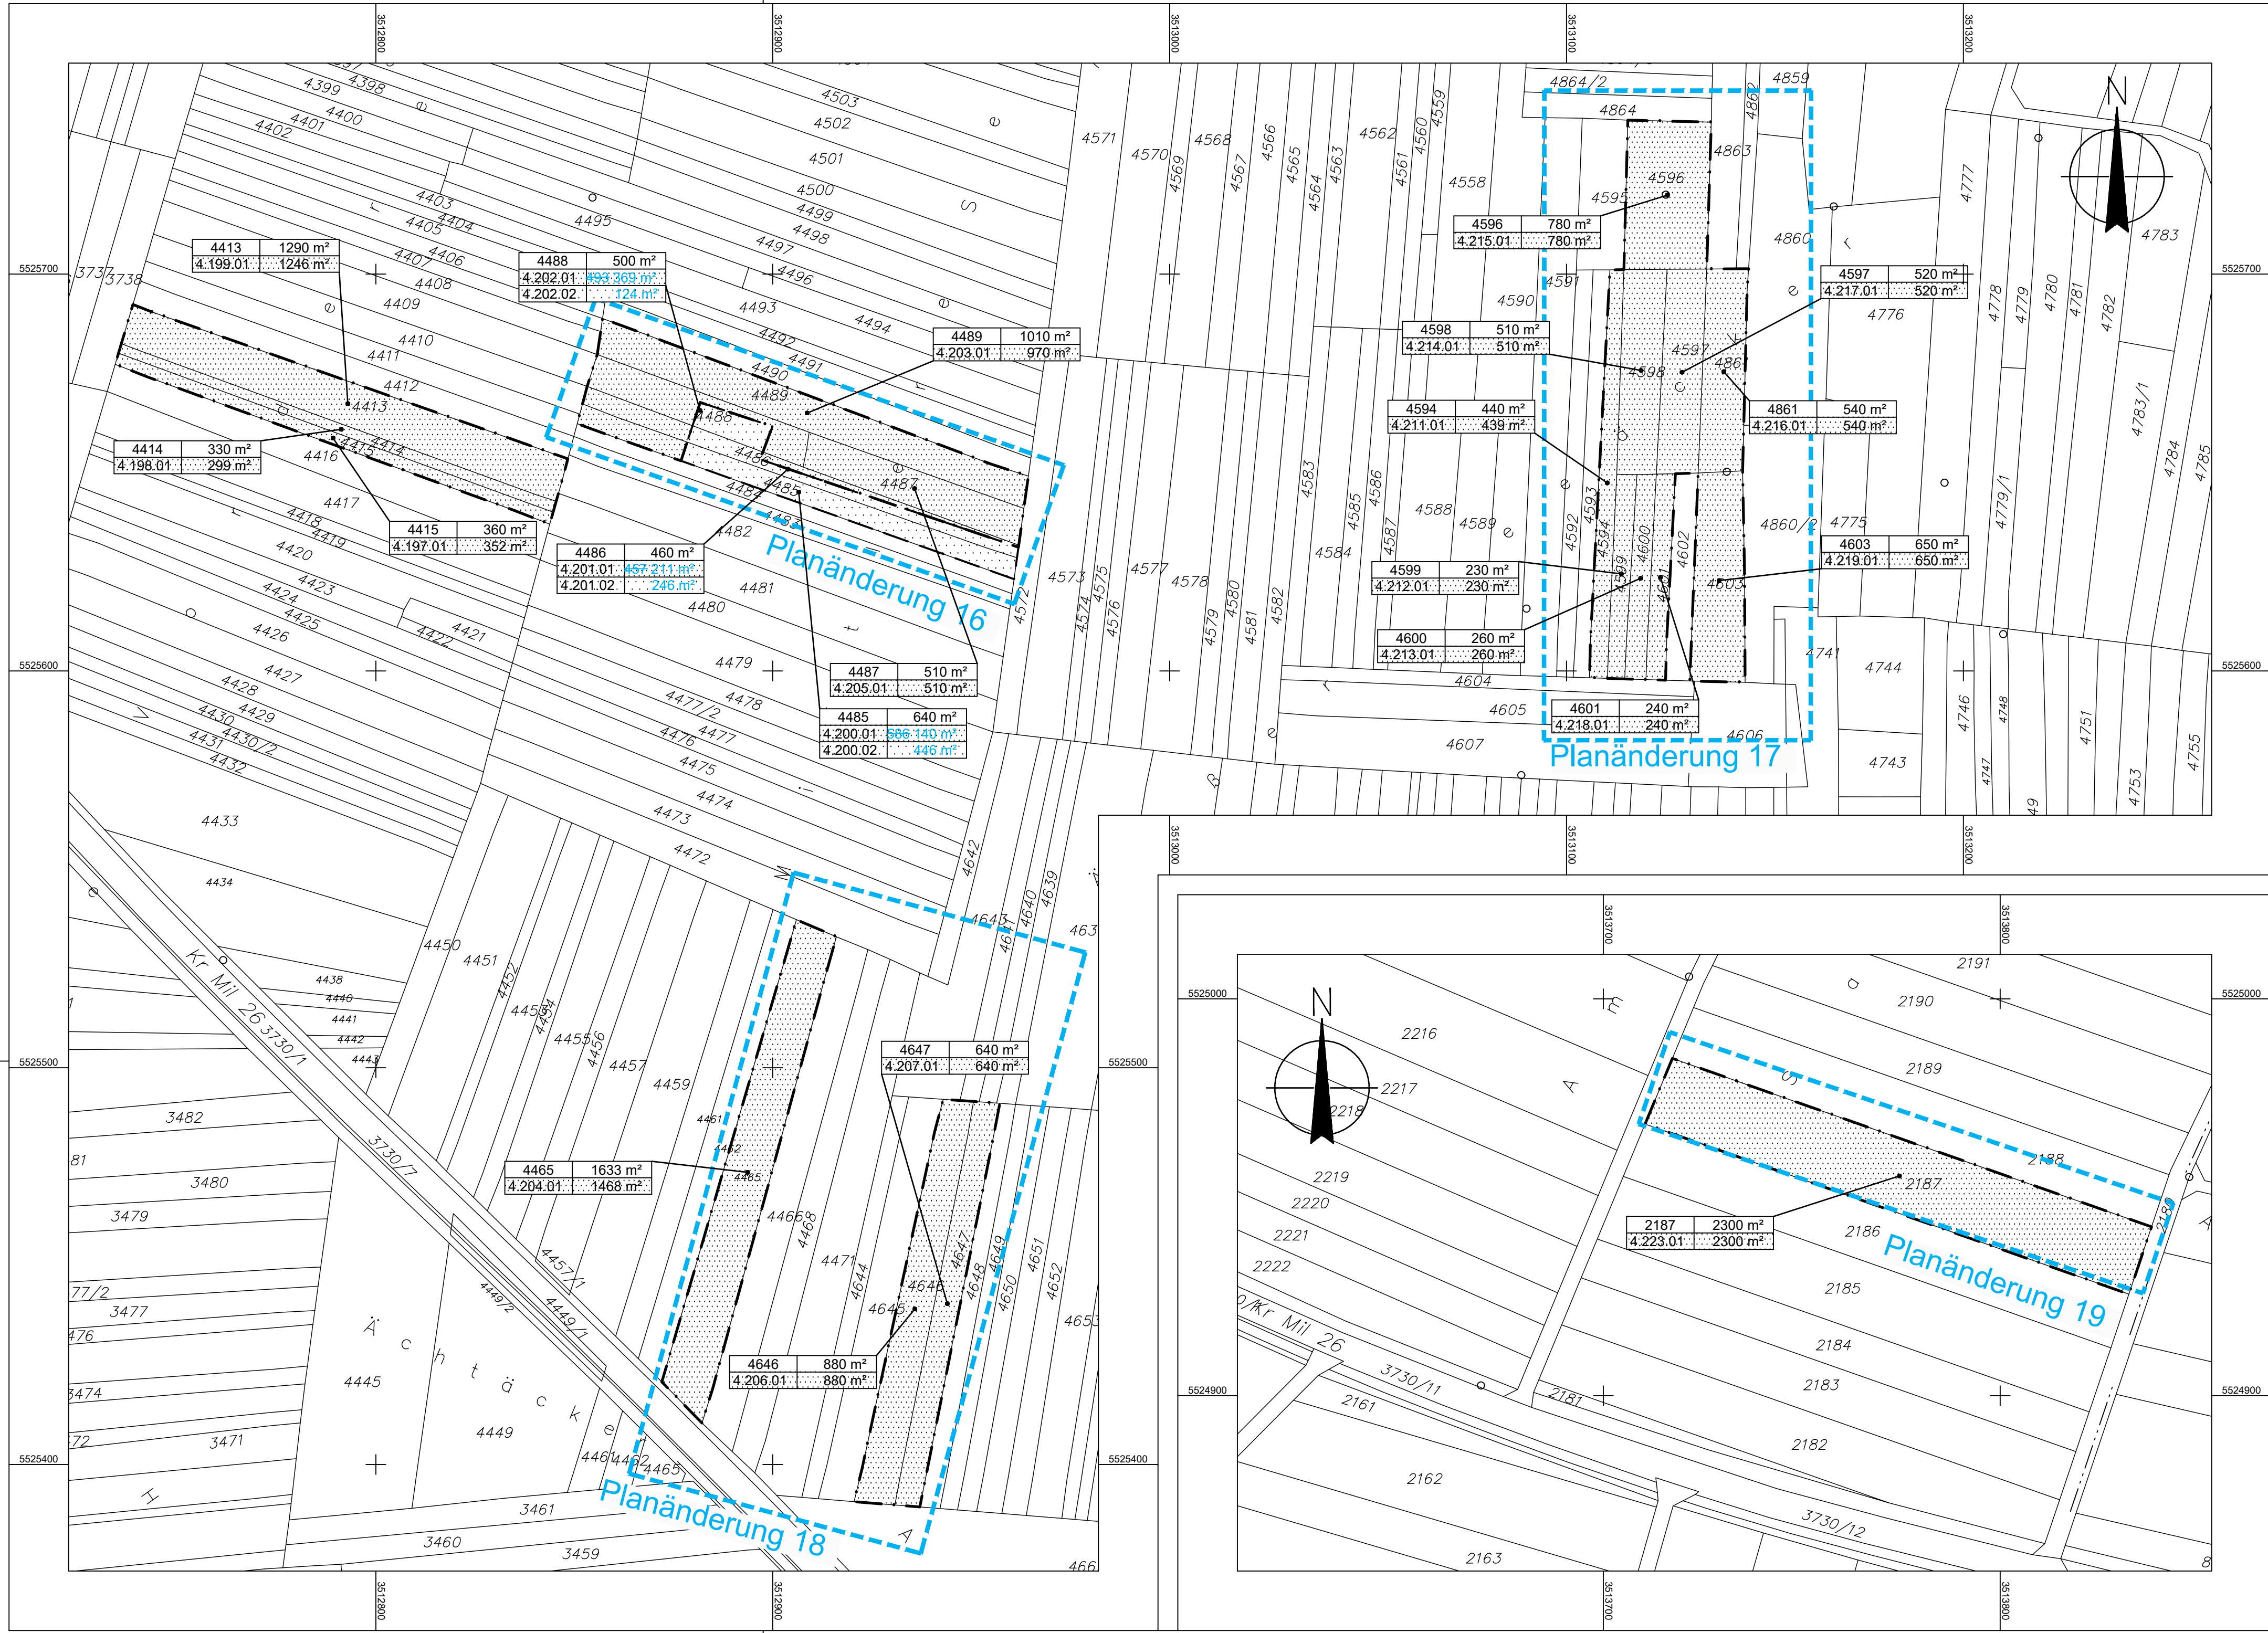

Übersichtslageplan (unmaßstäblich)

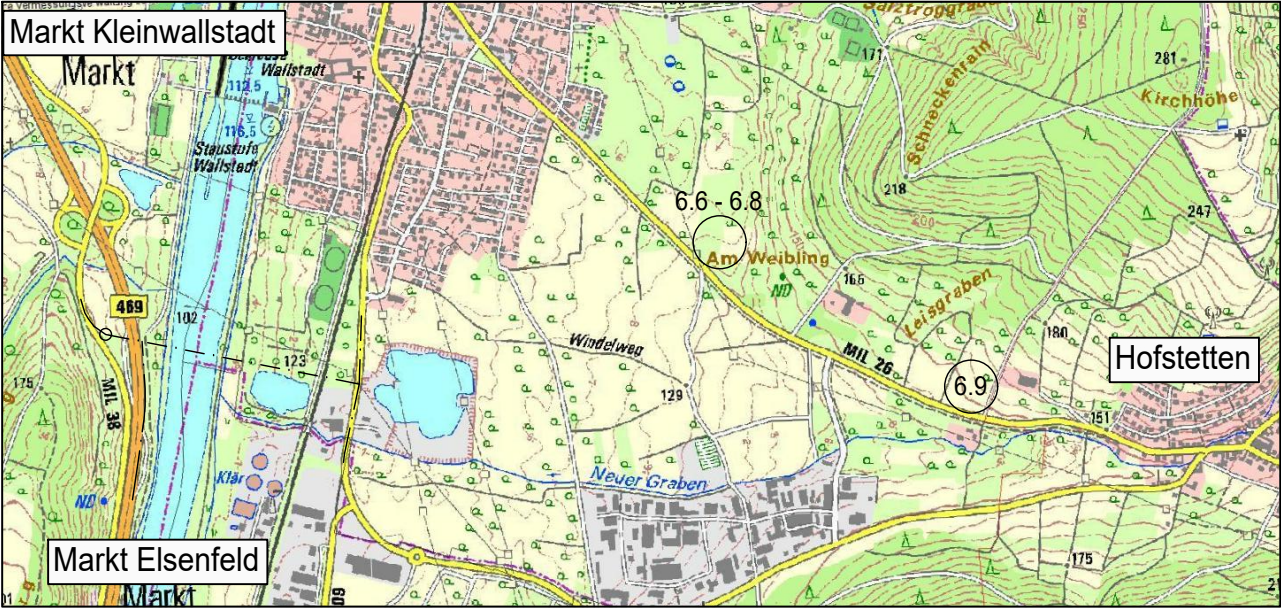

Legende

- Zu erwerbende Fläche
- Vorübergehend in Anspruch zu nehmende Fläche
- Dauernd zu belastende Fläche
- Grunderwerb - im Eigentum des Markt Kleinwallstadt oder des Freistaat Bayern
- Vorübergehend in Anspruch zu nehmende Fläche - im Eigentum des Markt Kleinwallstadt oder des Freistaat Bayern
- Flurstücknummer / Gesamtfläche des Flurstücks
- GE Fläche; vorüberg. Inanspruchnahme;
- laufende Grunderwerbsnr. Plannummer
- Gemarkungsgrenze

Deckplan 10.1 Blatt 4 TT
vom 23.08.2019
ersetzt
Grunderwerbsplan 4, Unterlage 10.1 Blatt 4
vom 29.08.2014

Geobasisdaten © Bayerische Vermessungsverwaltung

 OBERMEYER PLANEN + BERATEN GmbH	bearbeitet:	29.08.2014	Vr
	gezeichnet:	29.08.2014	Tax
	geprüft:	29.08.2014	Vr
Projekt:		21630	

PL 18-19	Maßnahmen A8 und A9: Änderung der Zielkonzeption auf die Ansprüche des Steinkauzes	18.07.2019	Heyne
PL 17	Maßnahme A7: Ergänzung der FCS-Maßnahmen für Zauneidechsen und Fledermäuse	18.07.2019	Heyne
PL 16	Maßnahme A6: Herausnahme von Flächen, textliche Ergänzungen Aktualisierung der Grunderwerbsunterlagen	18.07.2019	Heyne/Trc
Nr.	Art der Änderung	Datum	Zeichen

FESTSTELLUNGSENTWURF

 Markt Kleinwallstadt Straße / Abschn.-Nr. / Stat.: St 2309_390_0,500-1,300	Unterlage / Blatt-Nr.: 10.1 / 4 TT Grunderwerbsplan 4 Ausgleichsmaßnahmen 6.6 - 6.9 Maßstab: 1 : 1000
St 2309 Bau einer Ortsumfahrung Kleinwallstadt mit Neubau Mainbrücke südlich Kleinwallstadt	
Aufgestellt: 29.08.2014 / 23.08.2019 Markt Kleinwallstadt  Peter Mäldhof	