



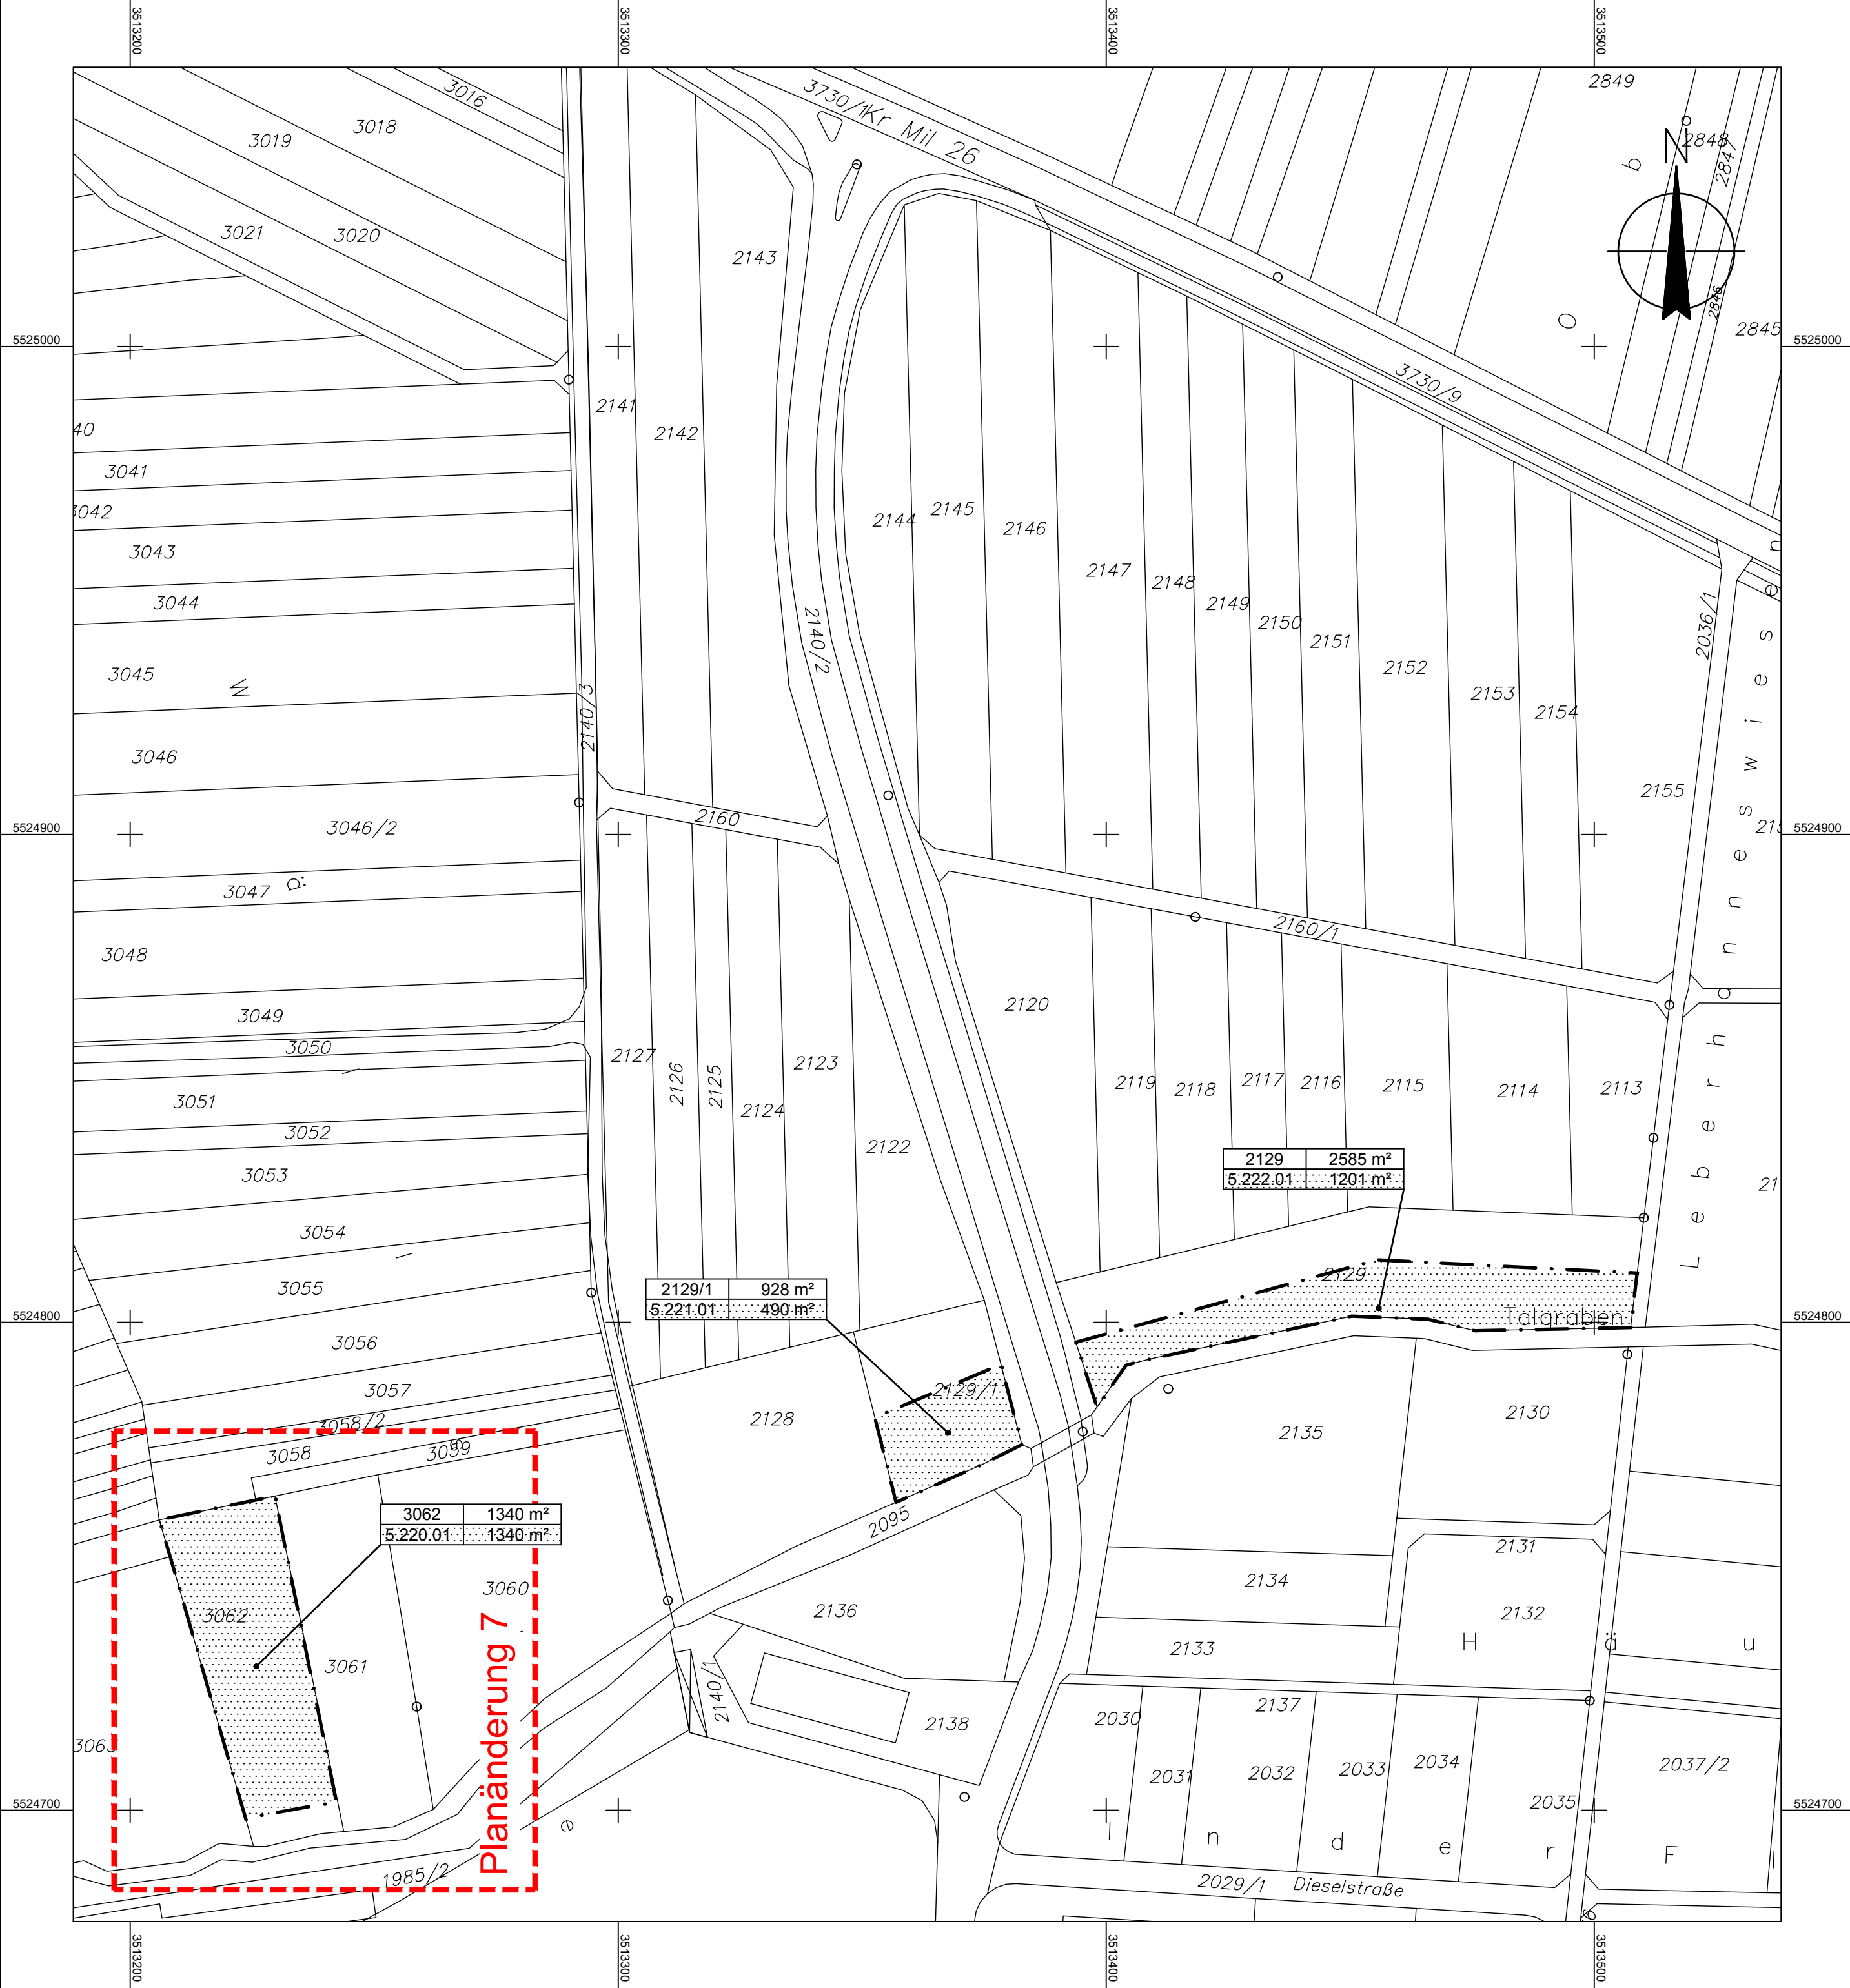

Übersichtslageplan (unmaßstäblich)

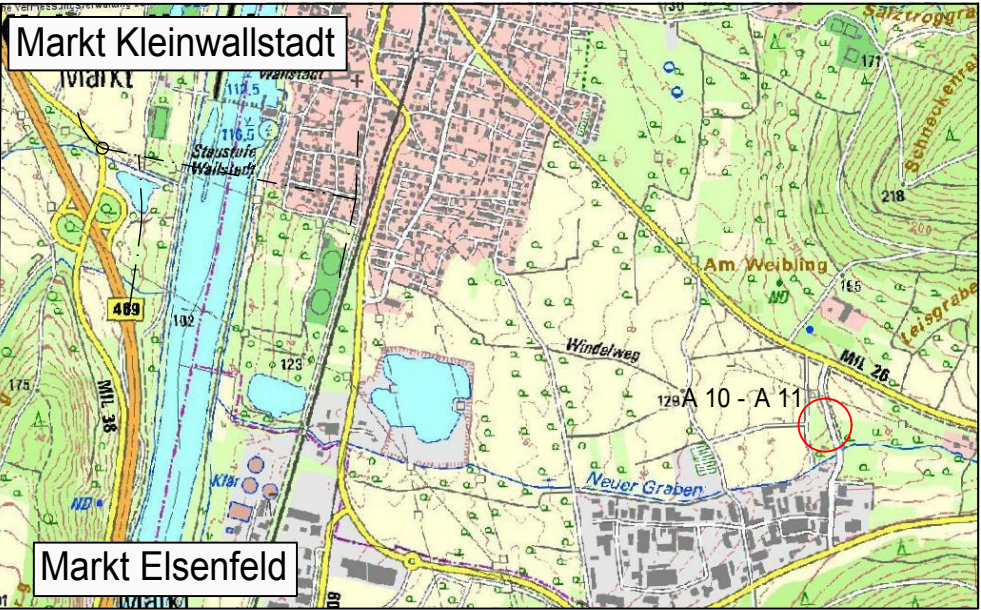

Legende

- Zu erwerbende Fläche
- Vorübergehend in Anspruch zu nehmende Fläche
- Dauernd zu belastende Fläche
- Grunderwerb - im Eigentum des Markt Kleinwallstadt oder des Freistaat Bayern
- Vorübergehend in Anspruch zu nehmende Fläche - im Eigentum des Markt Kleinwallstadt oder des Freistaat Bayern
- Flurstücknummer / Gesamtfläche des Flurstücks
- 2.32.01 1647 m²
- 2.32.02 472 m²
- GE Fläche; vorüberg. Inanspruchnahme;
- laufende Grunderwerbsnr. Plannummer
- Gemarkungsgrenze

Deckplan 10.1 Blatt 5 T
vom 29.06.2018
ersetzt
Grunderwerbsplan 5, Unterlage 10.1 Blatt 5
vom 29.08.2014

Geobasisdaten © Bayerische Vermessungsverwaltung		bearbeitet:	29.08.2014	Vr
 OBERMEYER PLANEN + BERATEN GmbH		gezeichnet:	29.08.2014	Mto
		geprüft:	29.08.2014	Vr
		Projekt:	21630	

PL 7	Ausgleichsmaßnahme A10: Verkleinerung des Umgriffs	30.01.2018	Heyne
Nr.	Art der Änderung	Datum	Zeichen

FESTSTELLUNGSENTWURF

 Markt Kleinwallstadt		Unterlage / Blatt-Nr.: 10.1 / 5 T
Straße / Abschn.-Nr. / Stat.: St 2309_390_0,500-1,300		Grunderwerbsplan 5
PROJIS-Nr.:		landschaftspfleger. Maßnahmen Ausgleichsmaßnahmen 6.10 - 6.11
		Maßstab: 1 : 1000
St 2309 Bau einer Ortsumfahrung Kleinwallstadt mit Neubau Mainbrücke südlich Kleinwallstadt		
Aufgestellt: 29.08.2014 / 29.06.2018 Markt Kleinwallstadt		
 Peter Maidhof		