


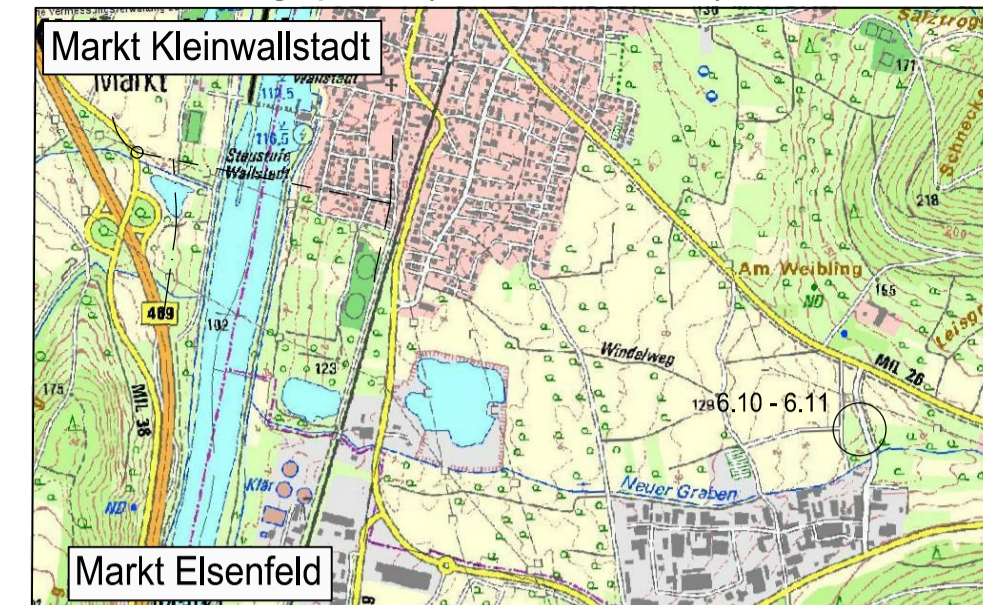

Übersichtslageplan (unmaßstäblich)



Legende

- Zu erwerbende Fläche
 - Vorübergehend in Anspruch zu nehmende Fläche
 - Dauernd zu belastende Fläche
 - Grunderwerb - im Eigentum des Markt Kleinwallstadt oder des Freistaat Bayern
 - Vorübergehend in Anspruch zu nehmende Fläche - im Eigentum des Markt Kleinwallstadt oder des Freistaat Bayern
- | | |
|---------|---------------------|
| 802 | 5004 m ² |
| 2.32.01 | 1647 m ² |
| 2.32.02 | 472 m ² |
- Flurstücknummer / Gesamtfläche des Flurstücks
 2.32.01 1647 m²
 GE Fläche; vorüberg. Inanspruchnahme;
 laufende Grunderwerbsnr.
 Plannummer
 Gemarkungsgrenze

Geobasisdaten © Bayerische Vermessungsverwaltung

	bearbeitet:	29.08.2014	Vr
	gezeichnet:	29.08.2014	Tax
	geprüft:	29.08.2014	Vr
Projekt:		21630	

Nr.	Art der Änderung	Datum	Zeichen

FESTSTELLUNGSENTWURF

 Markt Kleinwallstadt	Unterlage / Blatt-Nr.: 10.1 / 5 Grunderwerbsplan 5 Ausgleichsmaßnahmen 6.10 - 6.11
Straße / Abschn.-Nr. / Stat.: St 2309, 290, 0,500-1,300 PROJIS-Nr.:	Maßstab: 1:1000
St 2309 Bau einer Ortsumfahrung Kleinwallstadt mit Neubau Mainbrücke südlich Kleinwallstadt	
Aufgestellt: 29.08.2014 Markt Kleinwallstadt Peter Maidhof	

Unterlage 10.1 Blatt 5
 Unterlage 10.1 Blatt 5 T