




Längsschnitt Rampenbrücke

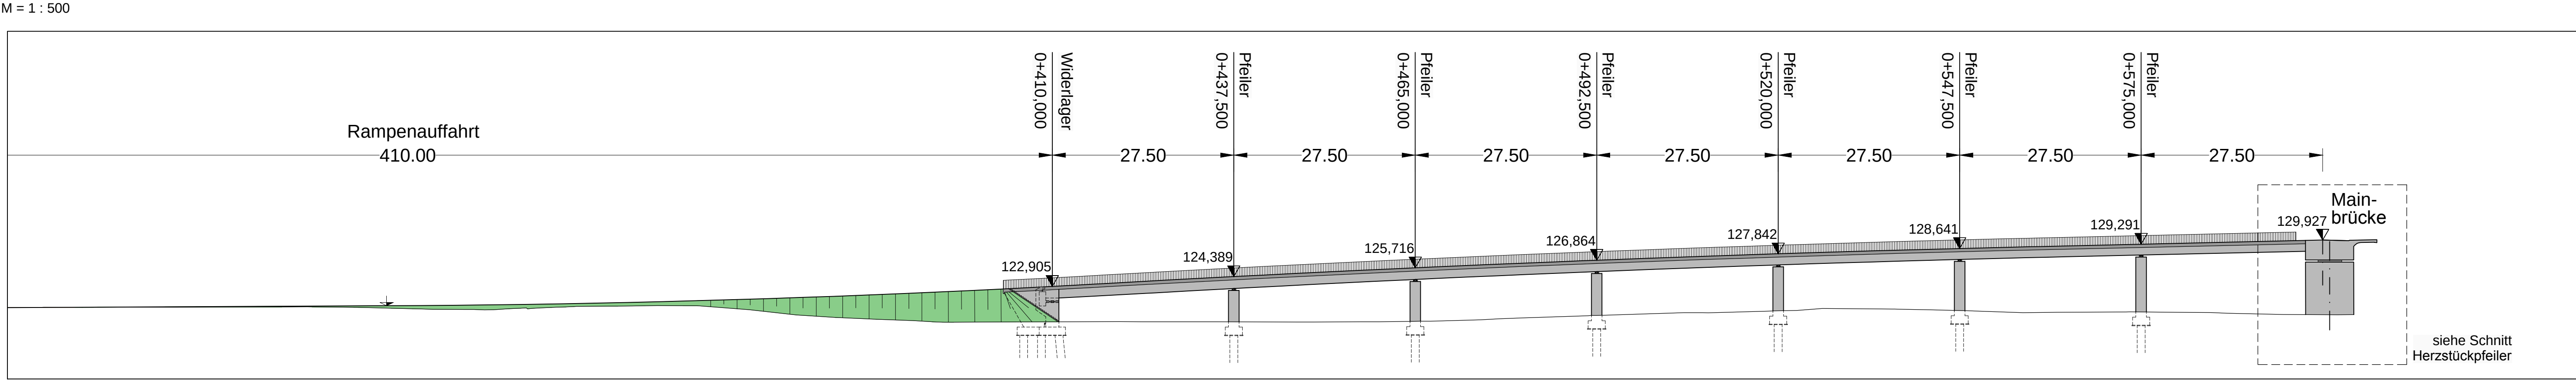


Grundriss Rampenbrücke

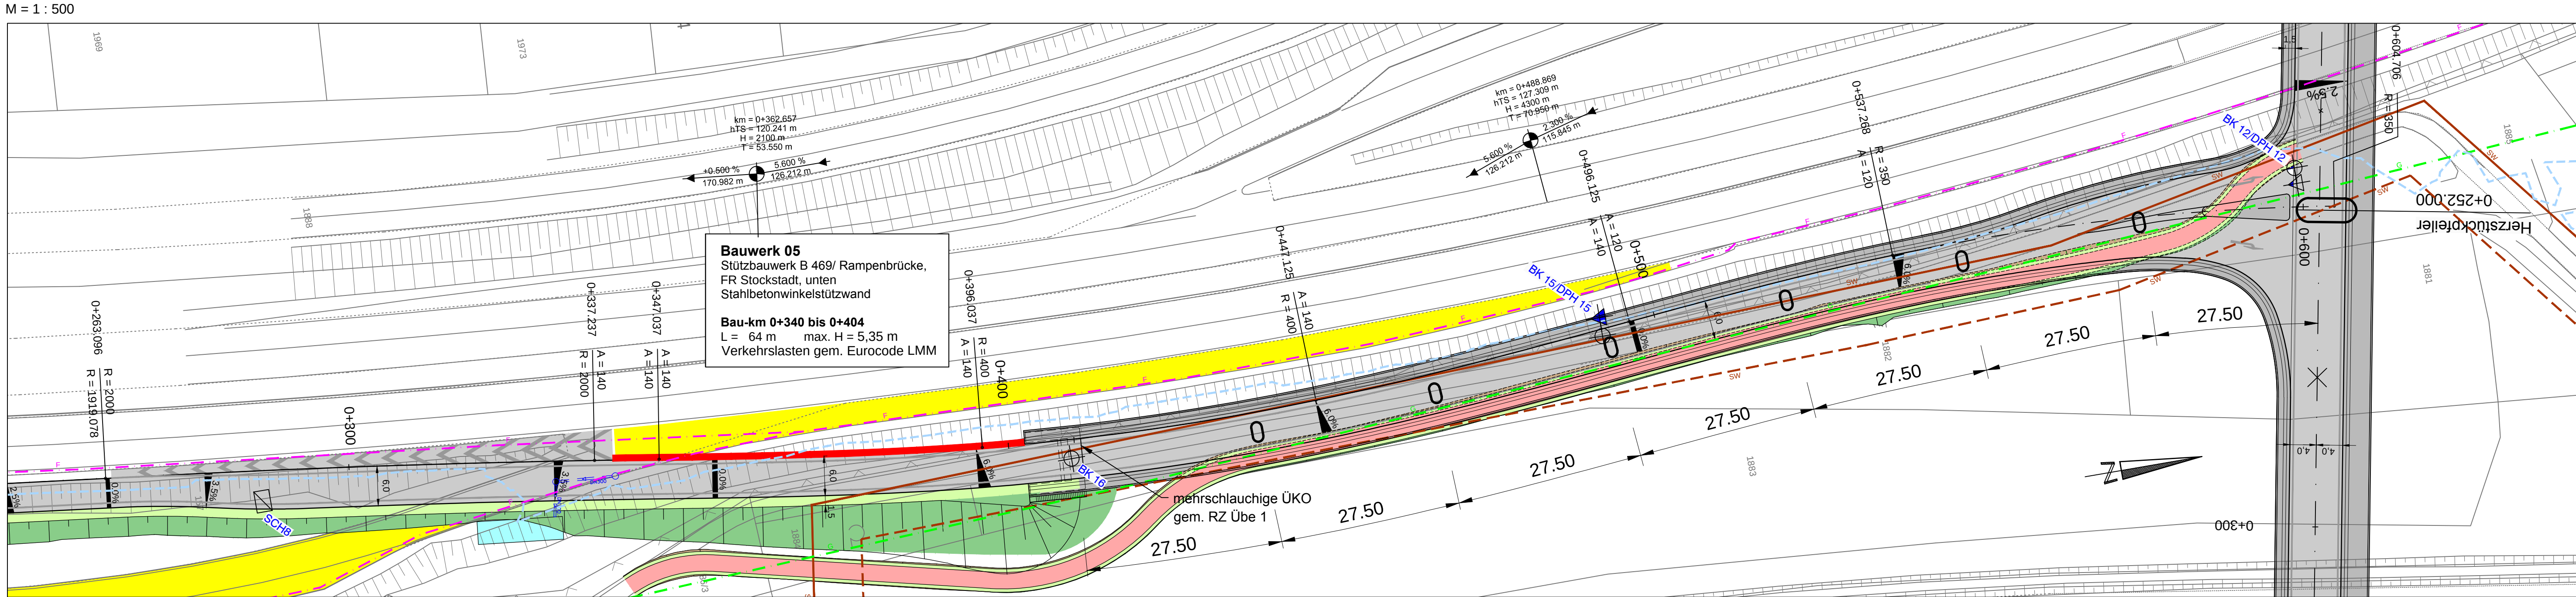


Schnitt Herzstückpfeiler

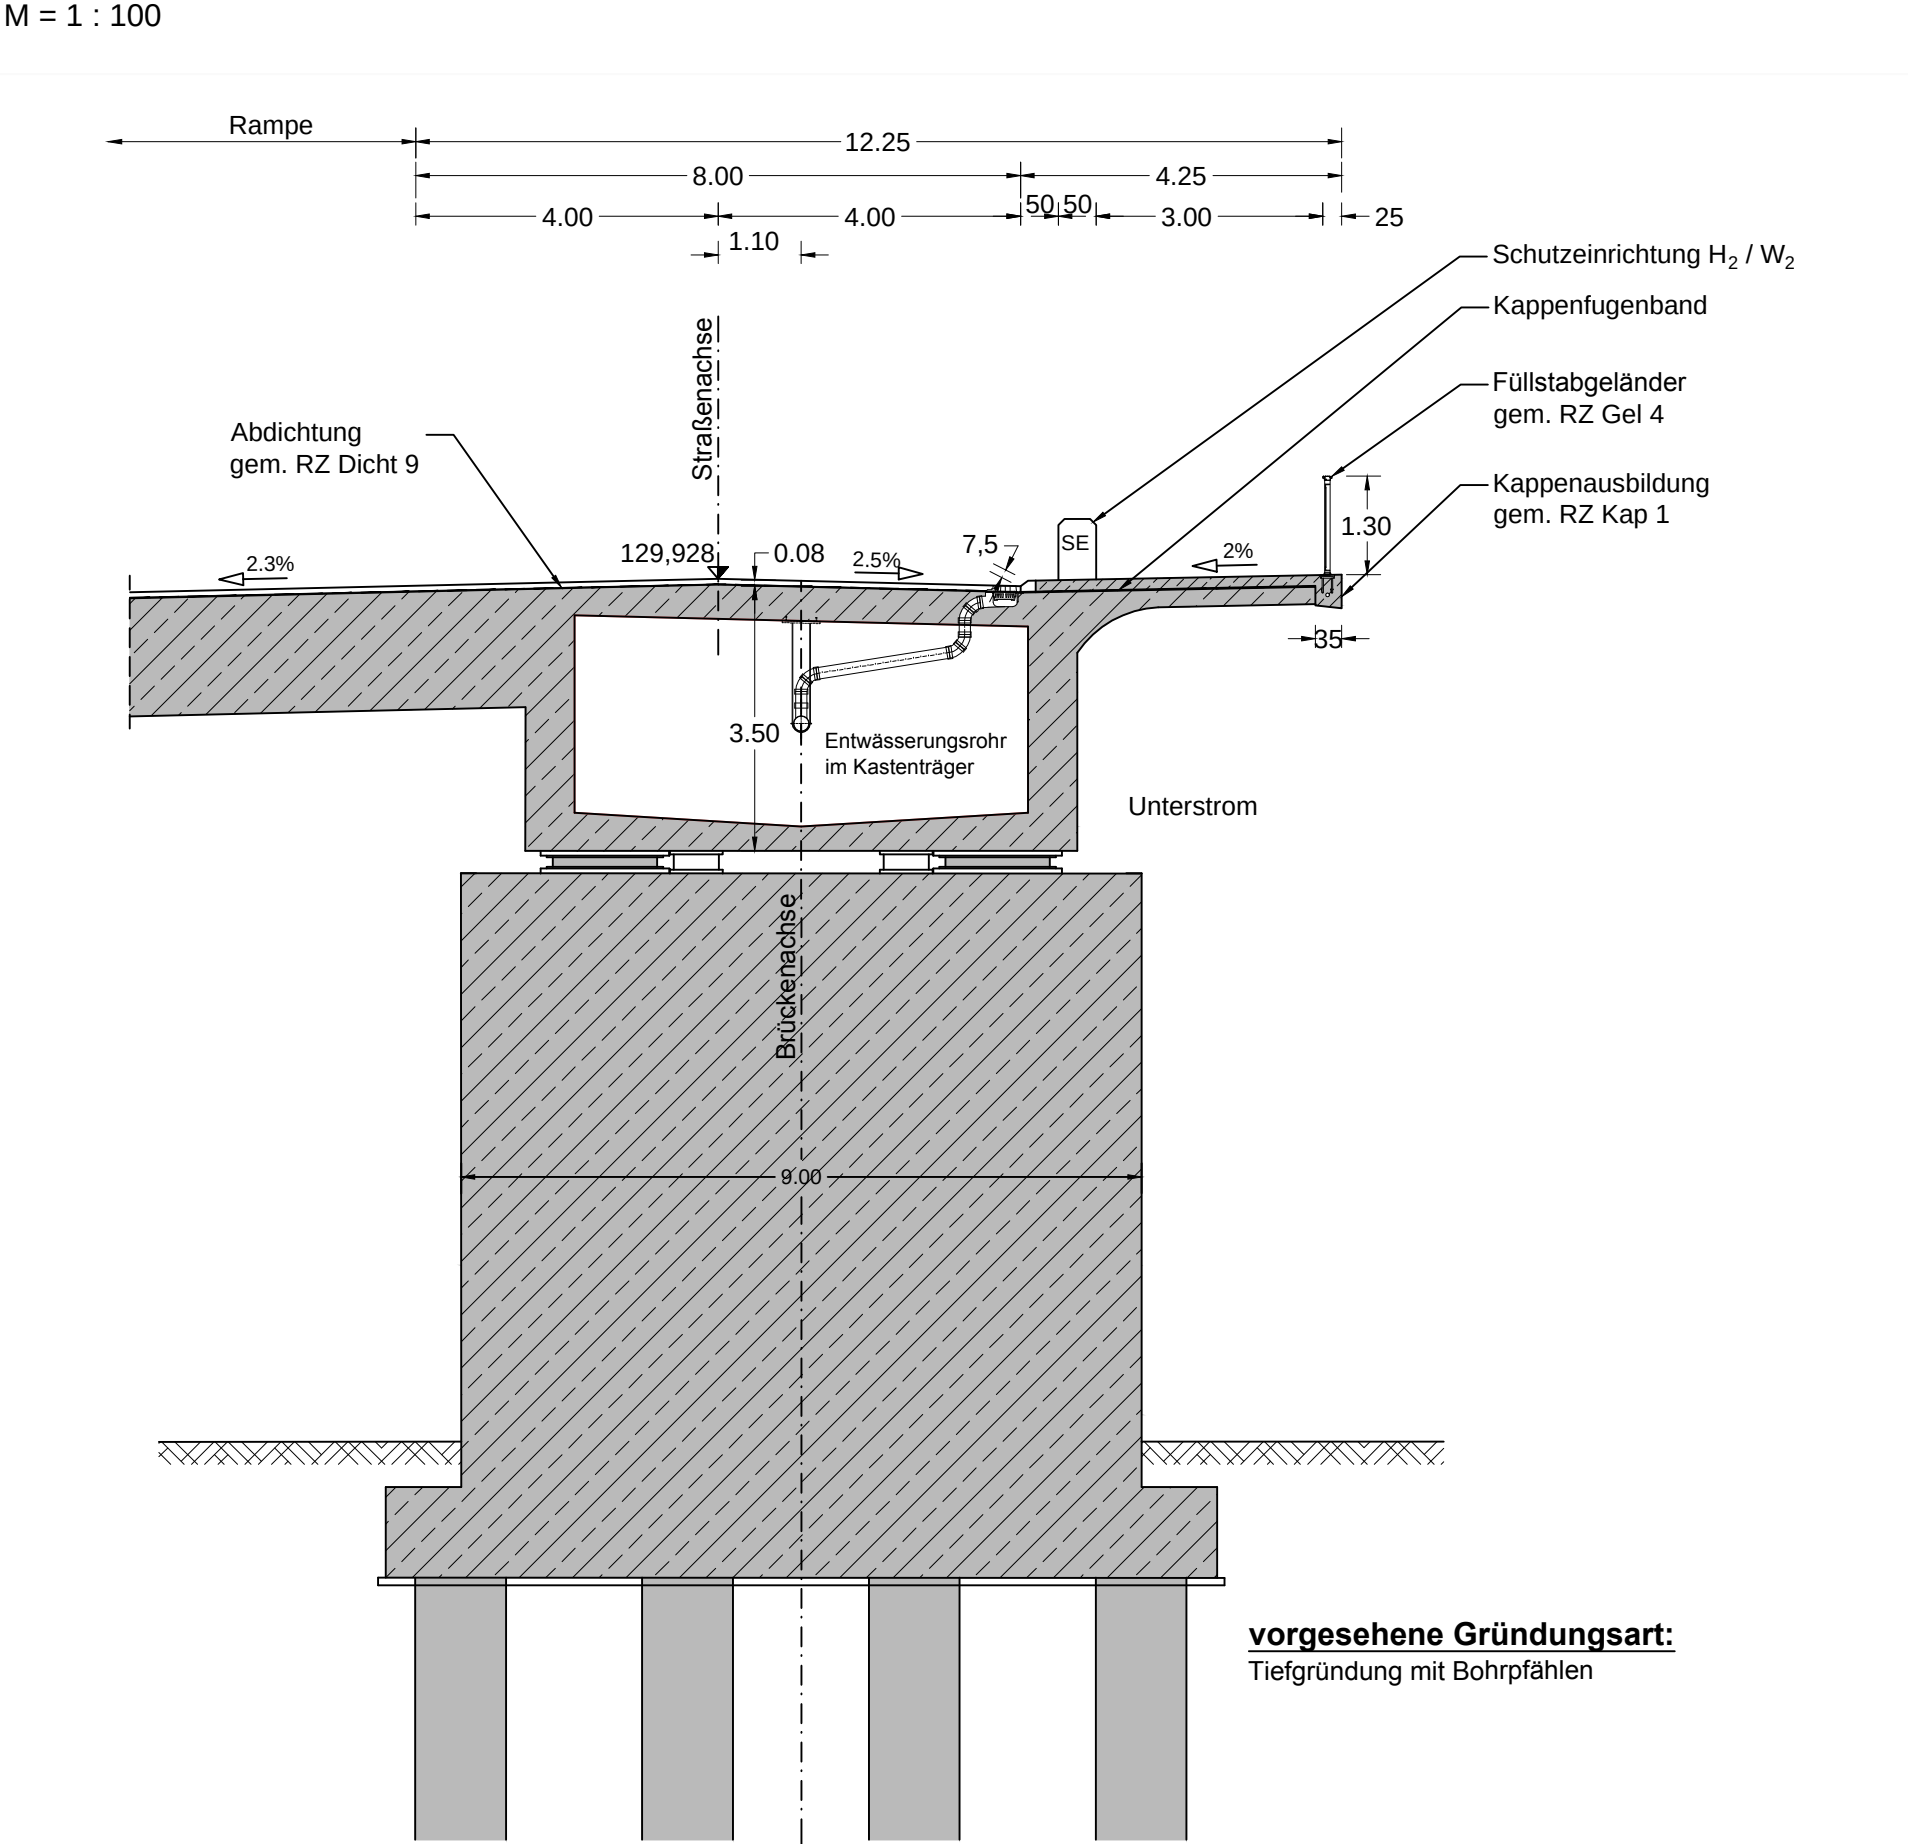


Ansicht Widerlager Rampe

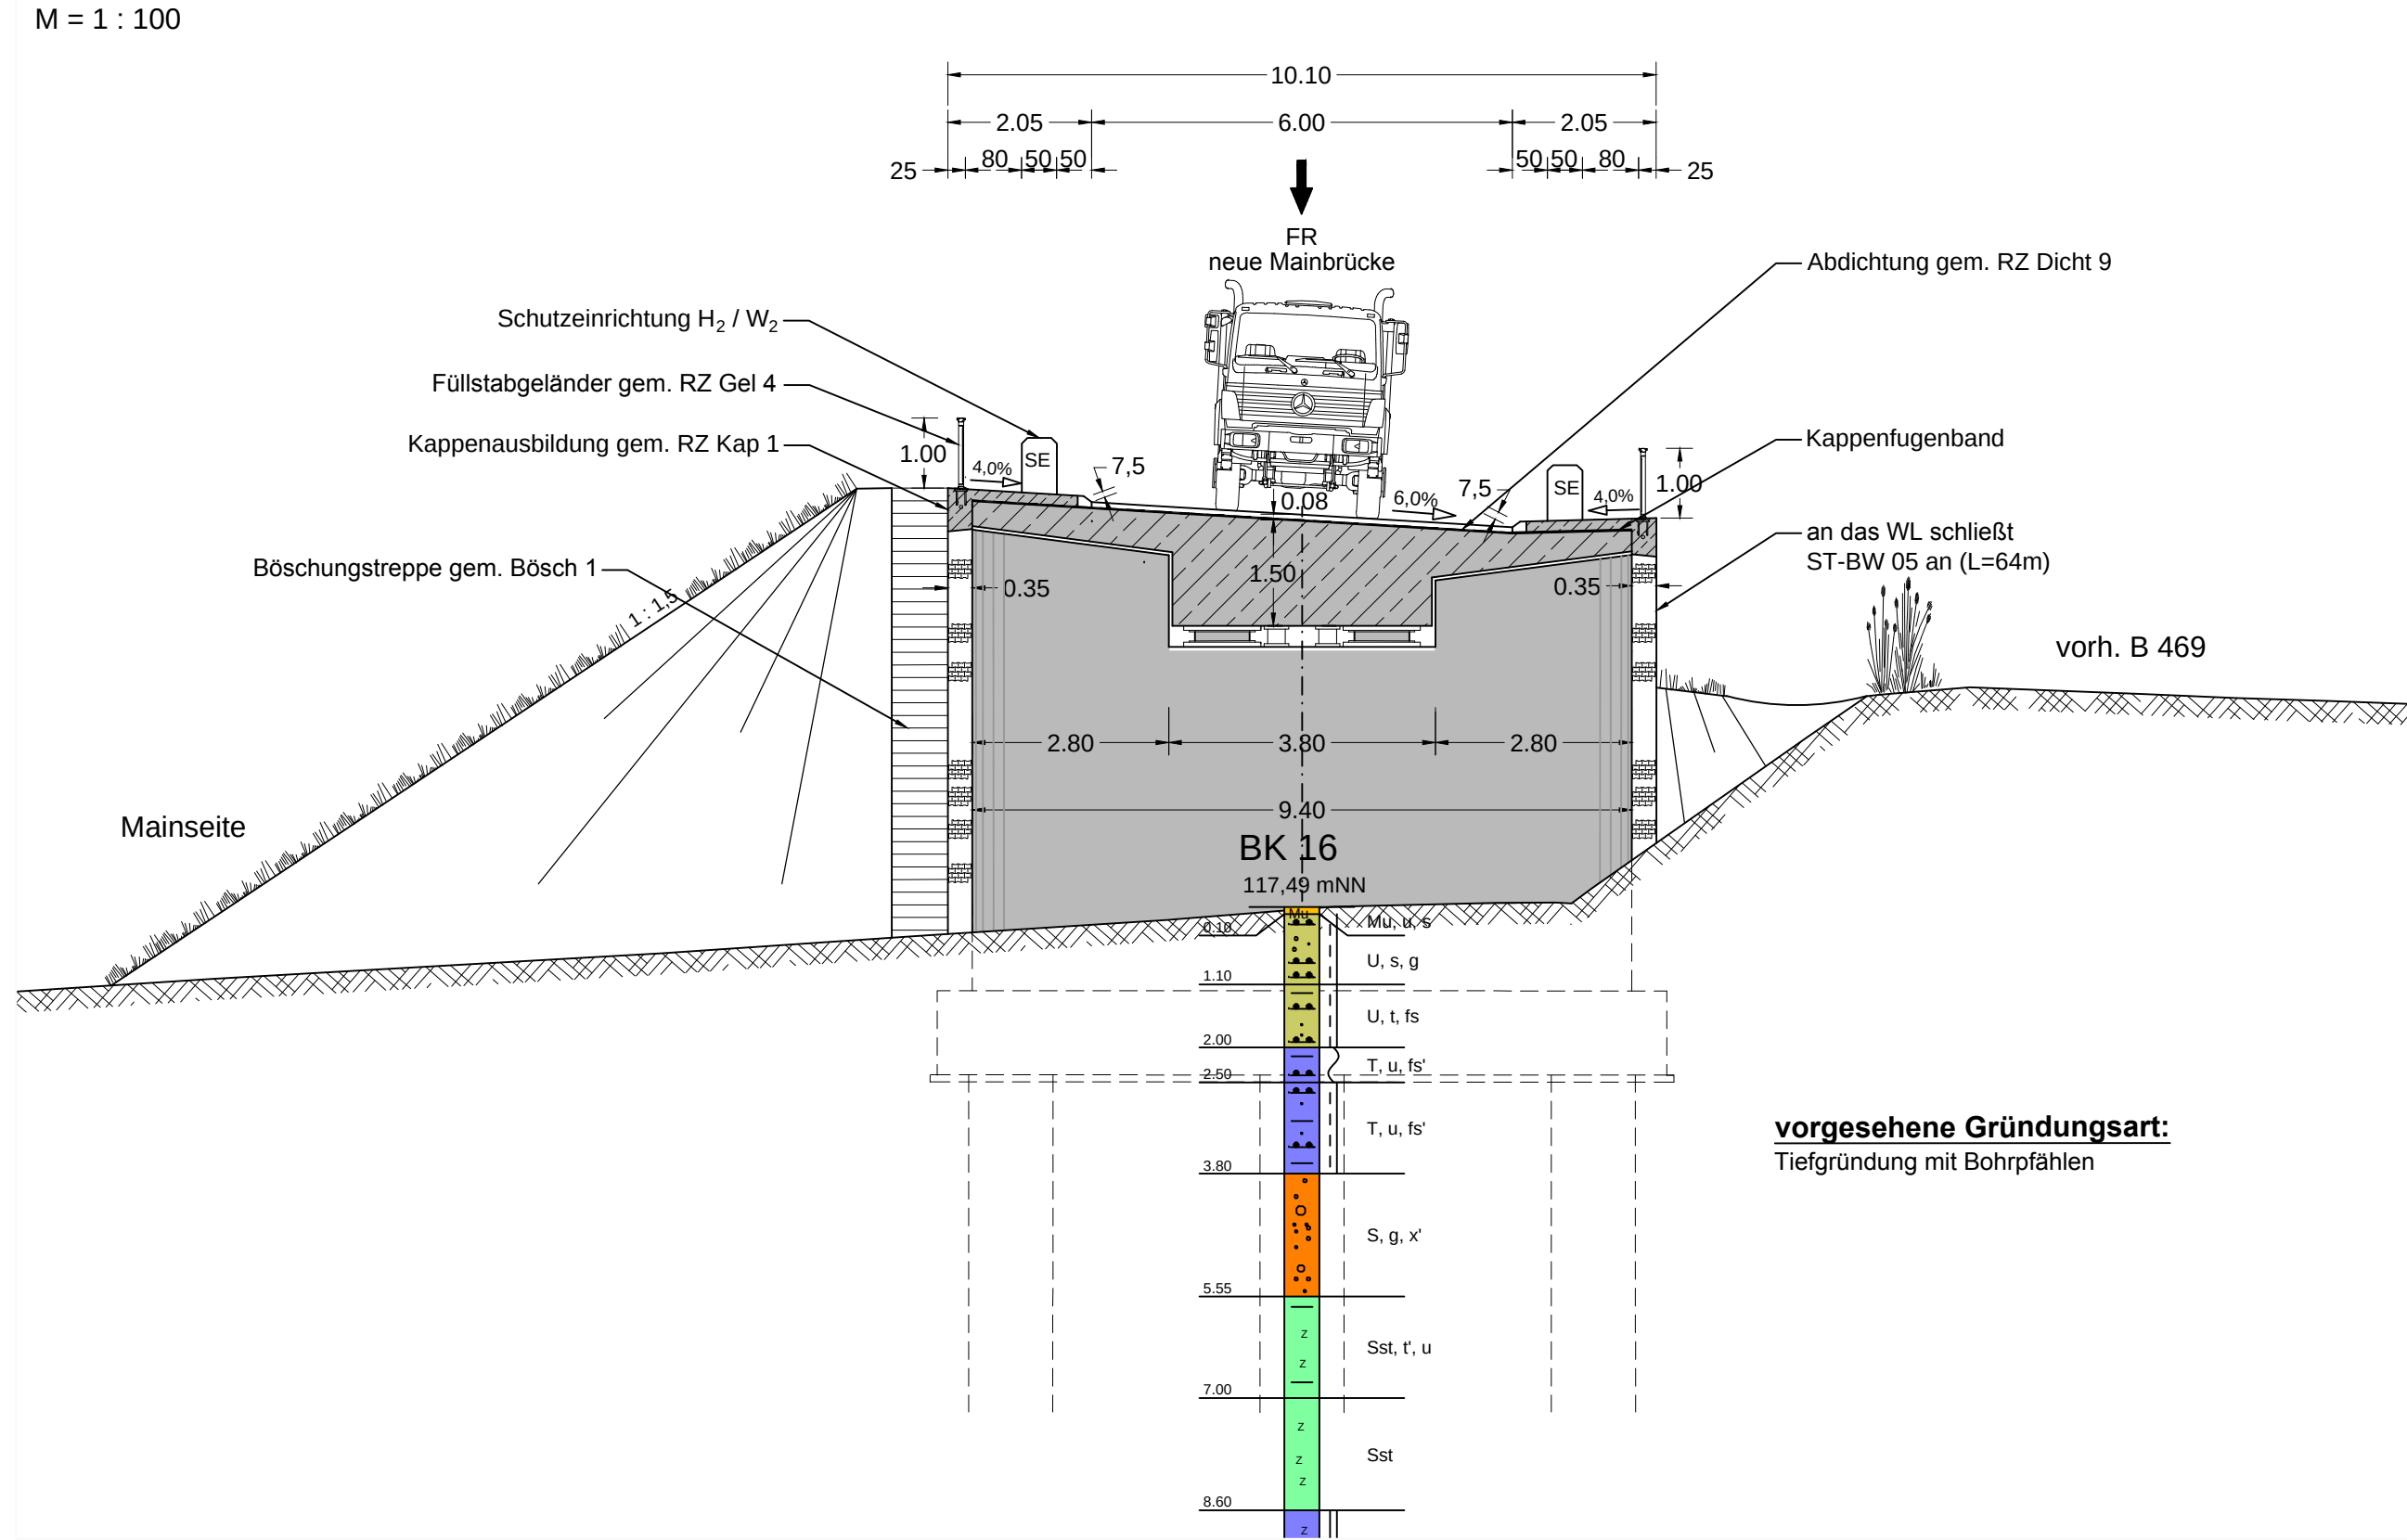

Schnitt Rampenpfeiler

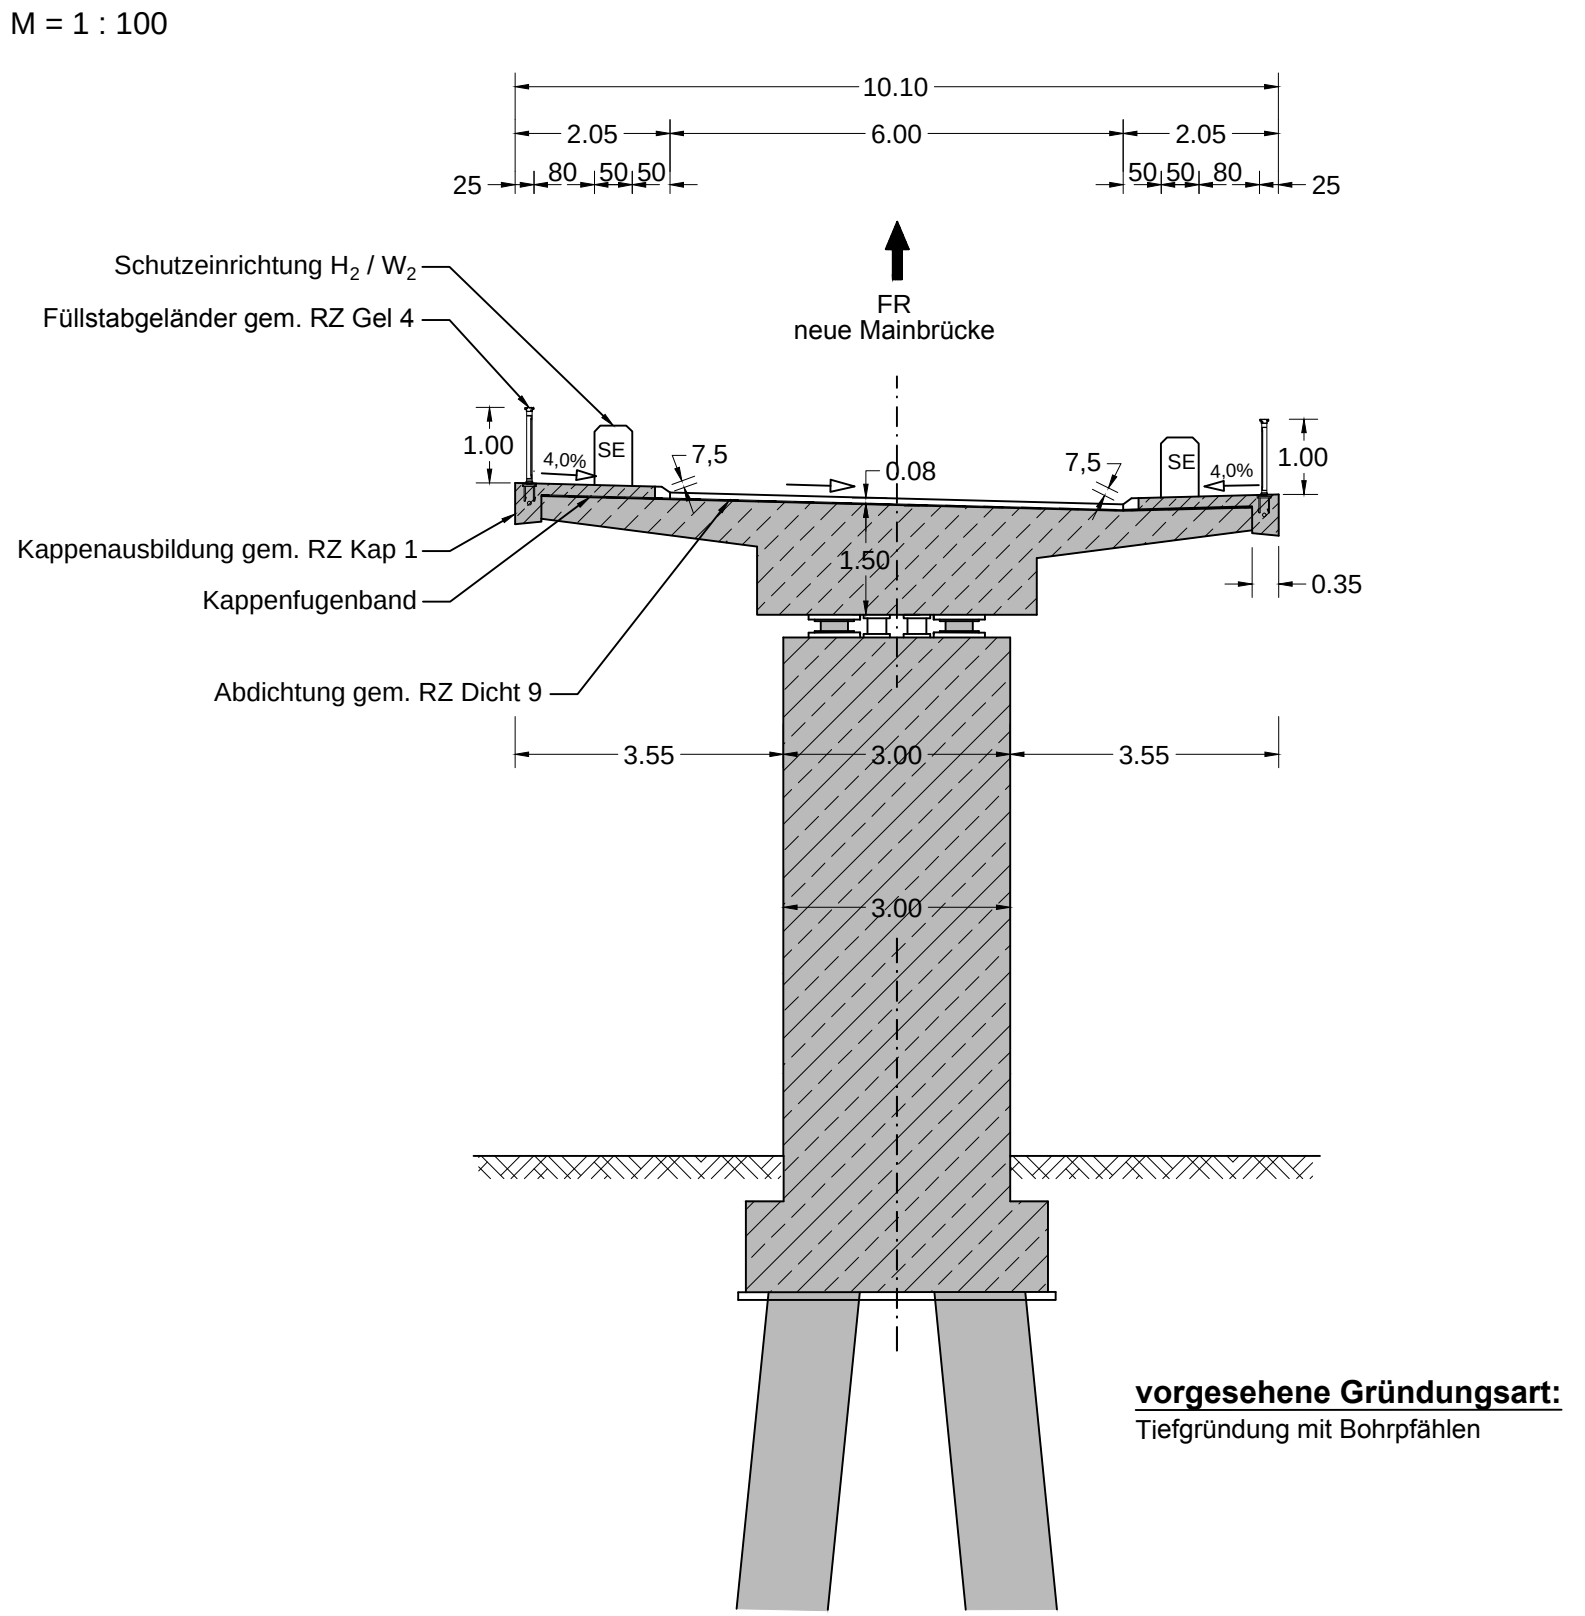

Detail Pfeilerdraufsicht

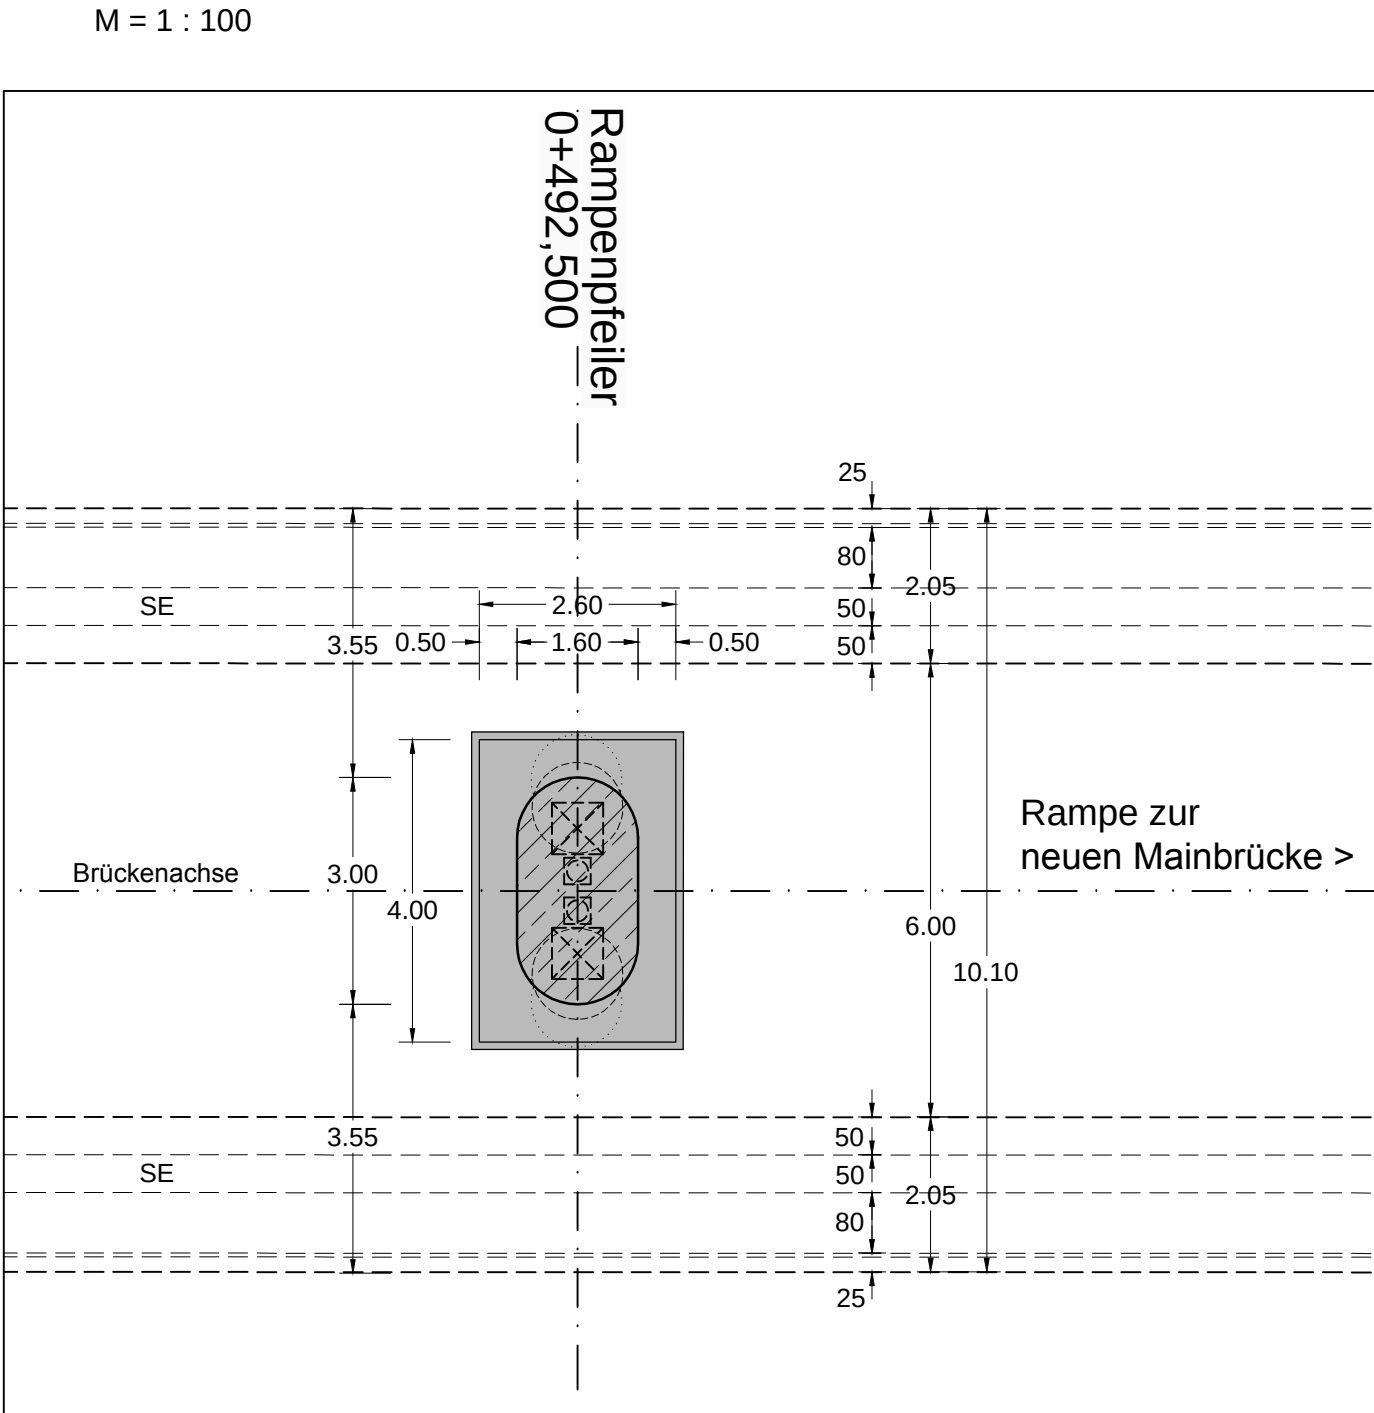

Geobasisdaten © Bayerische Vermessungsverwaltung

Straßenbauverwaltung		bearbeitet:	August 2014	Stiegel
Freistaat Bayern		gezeichnet:	August 2014	Voß
Staatliches Bauamt Aschaffenburg		geprüft:	August 2014	Weissenbach
Correspondenz: 1. St. Bauamt Aschaffenburg, Tel. 09321/393-1, Fax 09321/393-205, E-Mail: poststelle@bauamt.bayern.de		Projekt:		
Nr.	Art der Änderung	Datum	Zeichen	
FESTSTELLUNGS-ENTWURF				
Markt Kleinwallstadt		Unterlage / Blatt-Nr.: 15 / 2		
Straße / Aschn.-Nr. / Station: St 2309_390_0_500 - 1.300		Bauwerkskizze		
PROJIS-Nr.:		Bauwerk 03		
		Brücke B 469 (Rampe) zur St 2309		
		Maßstab: 1:500/ 1:100		
St 2309				
Bau einer Ortsumfahrung Kleinwallstadt mit				
Neubau Mainbrücke Südlich Kleinwallstadt				
Aufgestellt:		Peter Maichor		
Markt Kleinwallstadt		Kleinwallstadt, den 29.08.2014		