




Legende

- FFH - Gebiet
- Wasserschutzgebiet
- Landschaftsschutzgebiet
- Variante 4

Geobasisdaten © Bayerische Vermessungsverwaltung

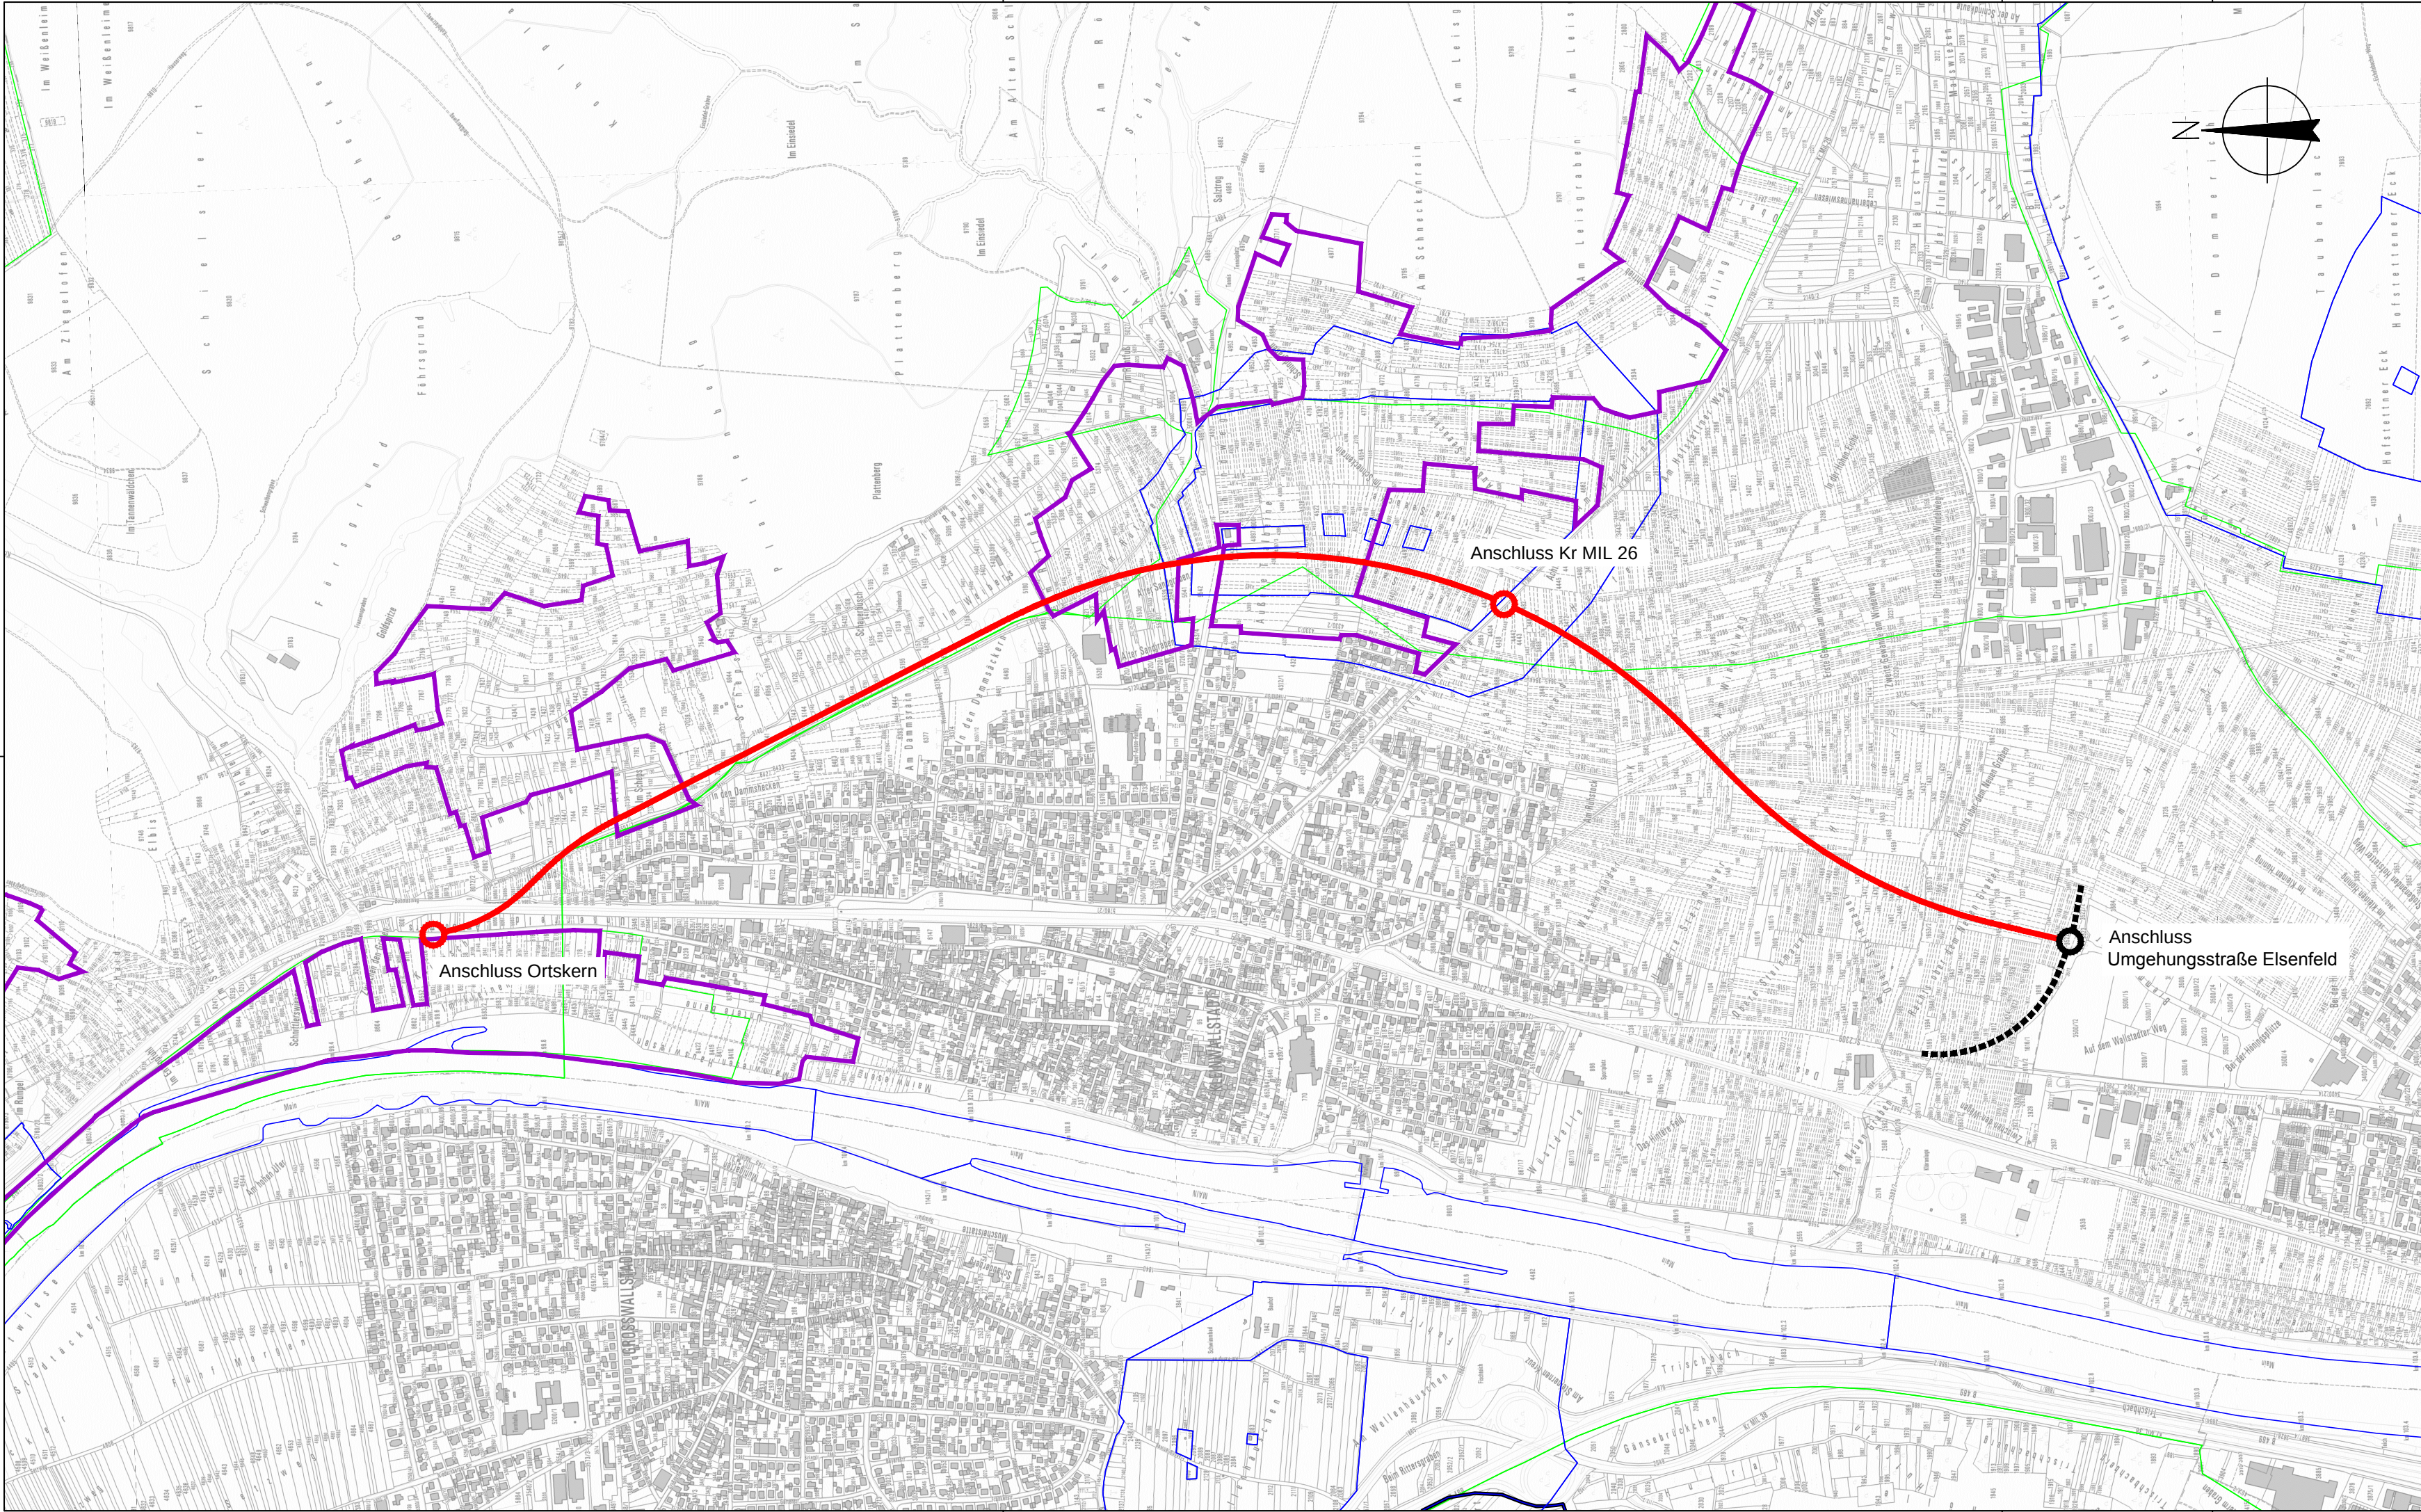

Weißenburger Straße 20-22
63739 Aschaffenburg
Tel. 06021/38667-0

bearbeitet:	29.08.2014	Vr
gezeichnet:	29.08.2014	Tax
geprüft:	29.08.2014	Vr
Projekt:	21630	

Nr.	Art der Änderung	Datum	Zeichen

FESTSTELLUNGSENTWURF



Markt
Kleinwallstadt

Straße / Abschn.-Nr. / Stat.: St 2309_390_0,500-1,300

PROJIS-Nr.:

Unterlage / Blatt-Nr.: 16.2 / 2

Lageplan
Variante 4

Maßstab: 1 : 10.000

St 2309
Bau einer Ortsumfahrung Kleinwallstadt mit
Neubau Mainbrücke südlich Kleinwallstadt

Aufgestellt: 29.08.2014
Markt Kleinwallstadt

Peter Maidhof