


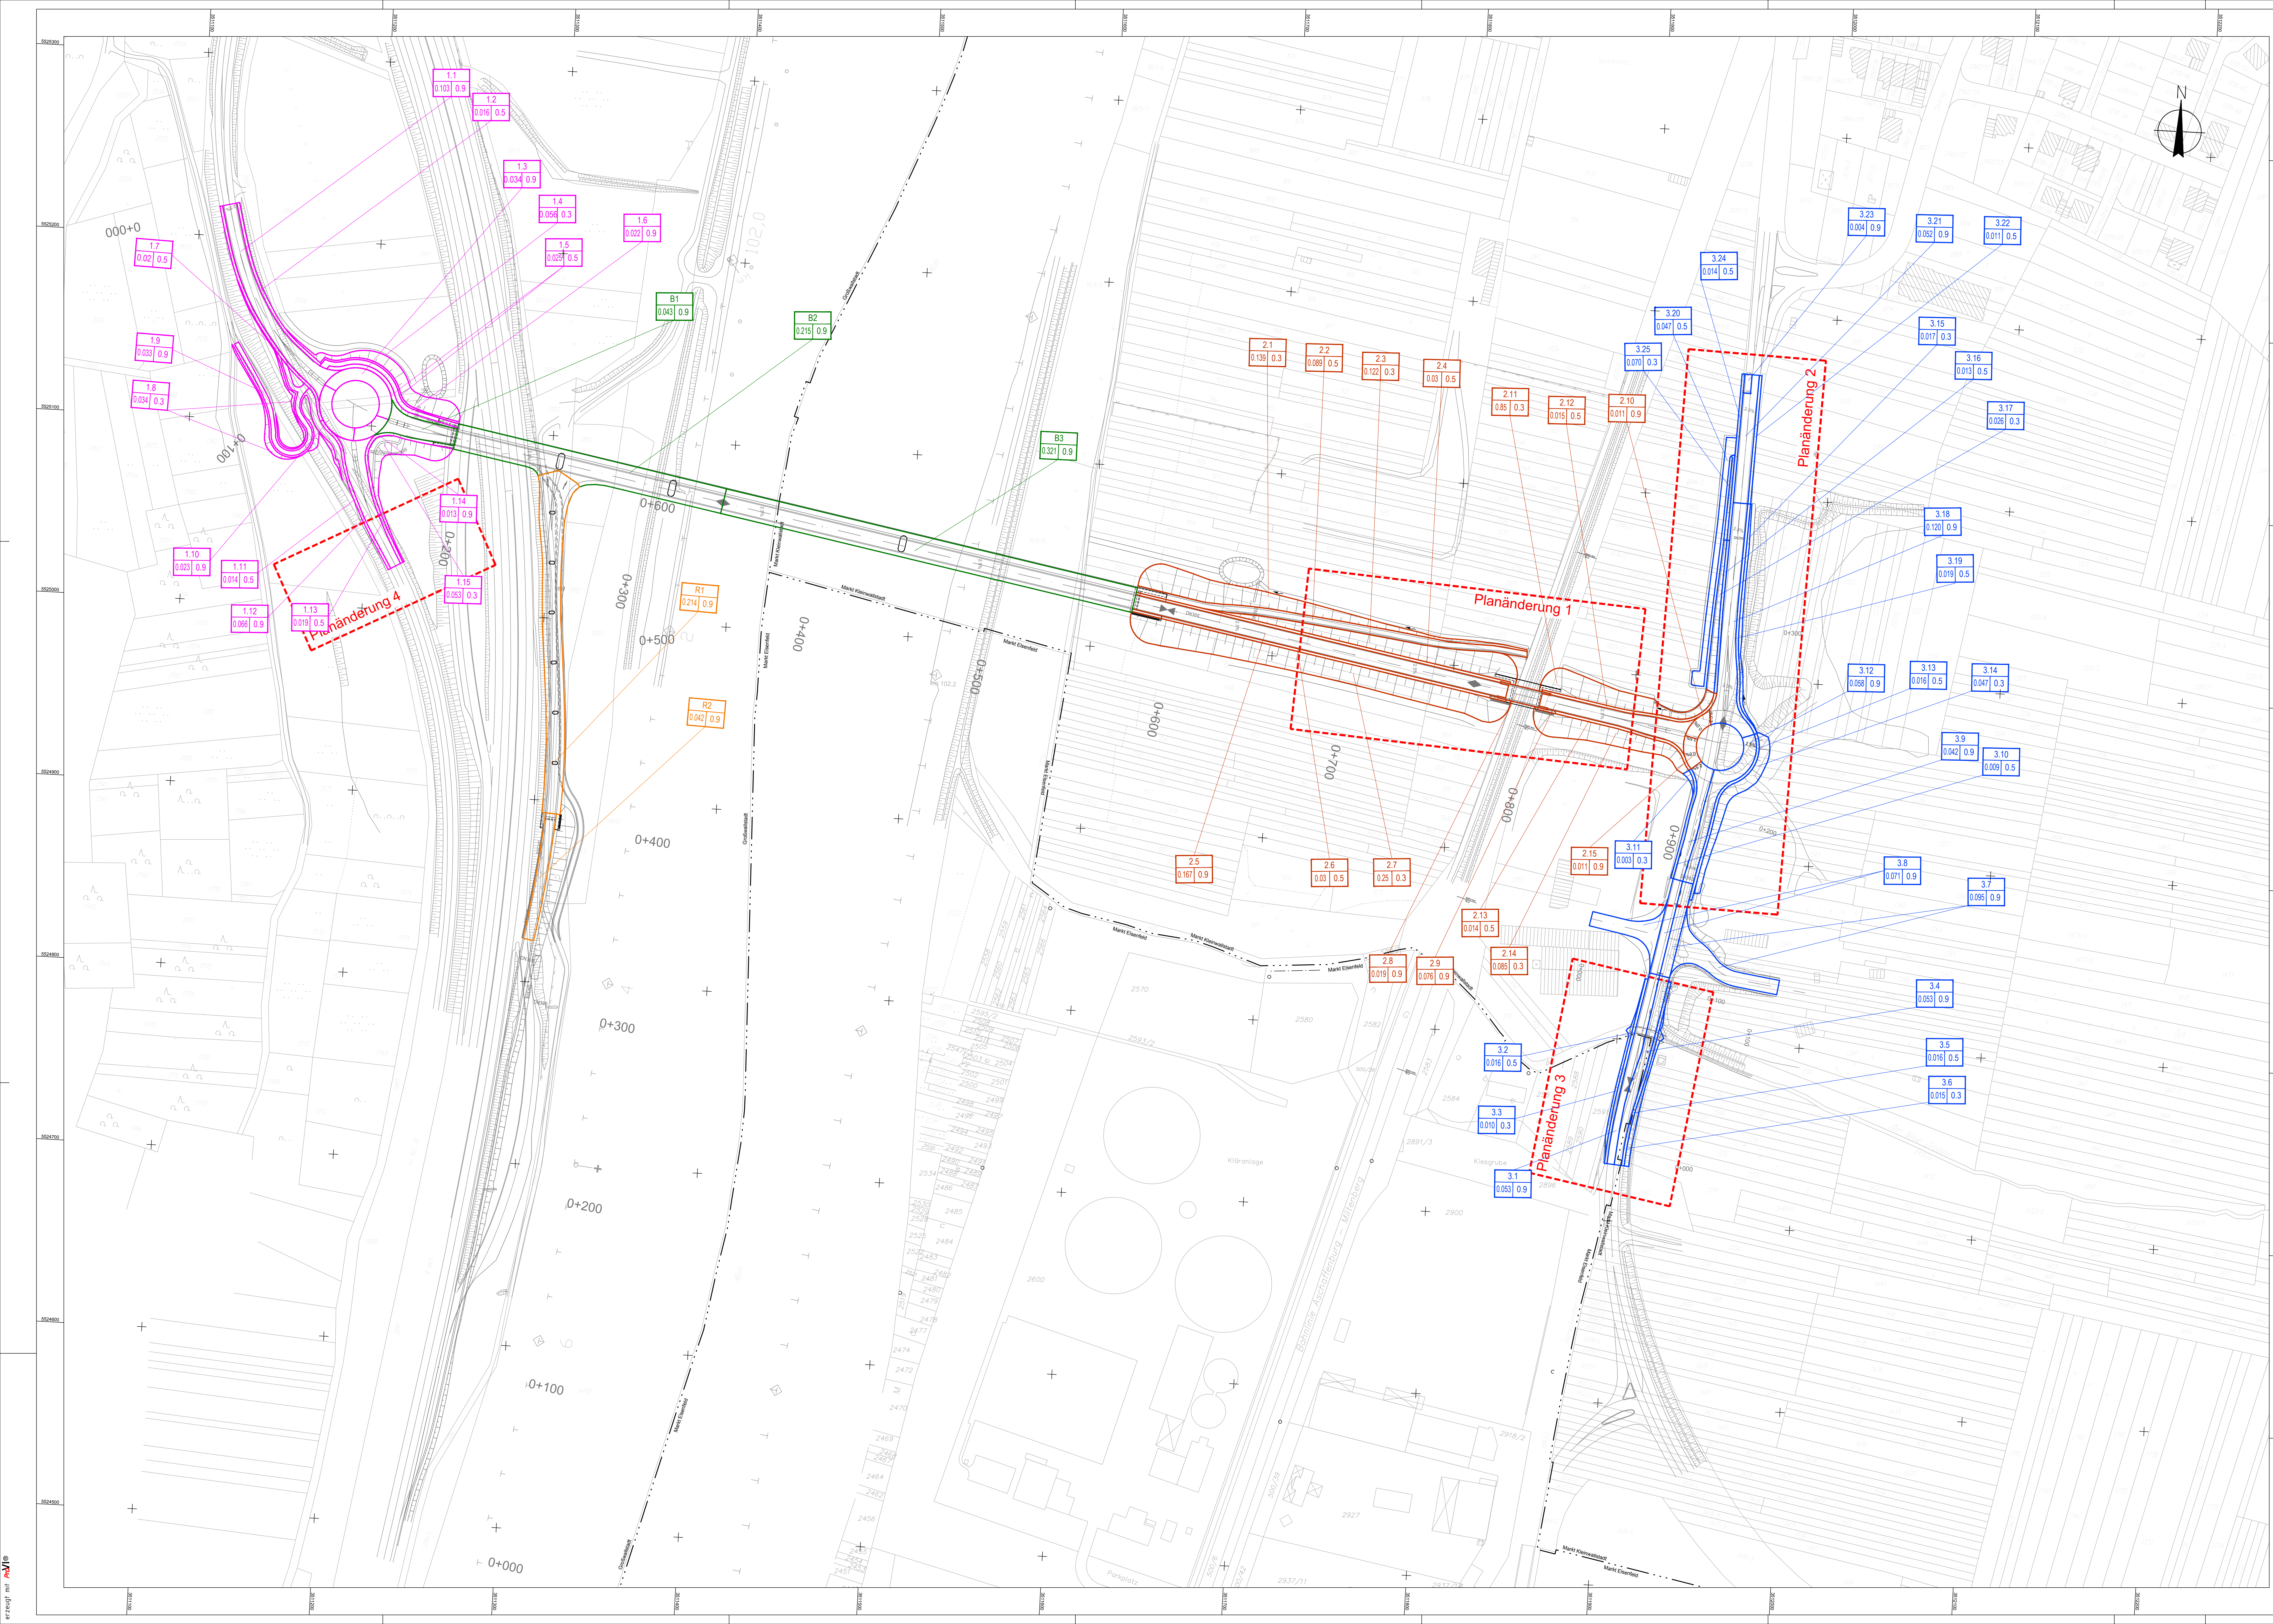

Einzugsgebiet lfd. Nummer	1.1	Einzugsgebiet Kreisverkehr West
Fläche in ha	0.04 0.9	Abflussbeiwert
	B1	Einzugsgebiet Mainbrücke
	0.043 0.9	
	2.1	Einzugsgebiet Damm / Bahnbauwerk
	0.136 0.3	
	R1	Einzugsgebiet Rampe
	0.214 0.9	
	3.1	Einzugsgebiet St 2309
	0.053 0.9	

Deckplan 18.1 Blatt 2 T
vom 29.06.2018
ersetzt
Übersichtslageplan Einzugsgebiete, Unterlage 18.1 Blatt 2
vom 29.08.2014

Geobasisdaten © Bayerische Vermessungsverwaltung	
	bauteil: 29.08.2014 Vr:
	gezeichnet: 29.08.2014 Tax:
	geprüft: 29.08.2014 Vr:
Projekt: 21630	

Änderung Einzugsgebiete durch Gradientenanhebung	01.06.2018	Voss
PL 4 Ergänzung Zufahrt Flurstück 1978 über Mtl. 38	17.04.2018	Trc.
PL 3 Ergänzung Brücke "Neuer Graben" als BW08 mit Bauwerkskästen	17.04.2018	Trc.
PL 2 Anhebung Gradienten von Weitzgrube bis Bauseide	17.04.2018	Trc.
Quereinneigung einseitig von Kreisel bis Bau-km 0+440	17.04.2018	Trc.
Durchlass Bau-km 0+350 zu Versickerungsmulde Beginn BW06	17.04.2018	Trc.
Verlängerung Stützrand (BW07) von Kreisel bis Bau-km 0+350	17.04.2018	Trc.
Verlängerung Stützrand (BW07) bis Bau-km 0+219	17.04.2018	Trc.
PL 1 Anhebung Gradienten zwischen Bau-km 0+078 bis Anschluss Kreisel	17.04.2018	Trc.
Anpassung Böschungen, Mulde, Berme, Bauwerkskästen BW04	17.04.2018	Trc.
Nr:	Art der Änderung	Datum
	Zeichen	

FESTSTELLUNGSENTWURF

	Markt Kleinwallstadt	Unterlage / Blatt-Nr.: 18.1 / 2 T
	Straße / Abschn.-Nr. / Stat.: St 2309_390_0.500-1.300	Übersichtslageplan Einzugsgebiete
PROJUIS-Nr.:		Maßstab: 1:1000
St 2309		
Bau einer Ortsumfahrung Kleinwallstadt mit		
Neubau Mainbrücke südlich Kleinwallstadt		
Aufgestellt: 29.08.2014 / 29.06.2018		
Markt Kleinwallstadt		
Peter Maschot		