


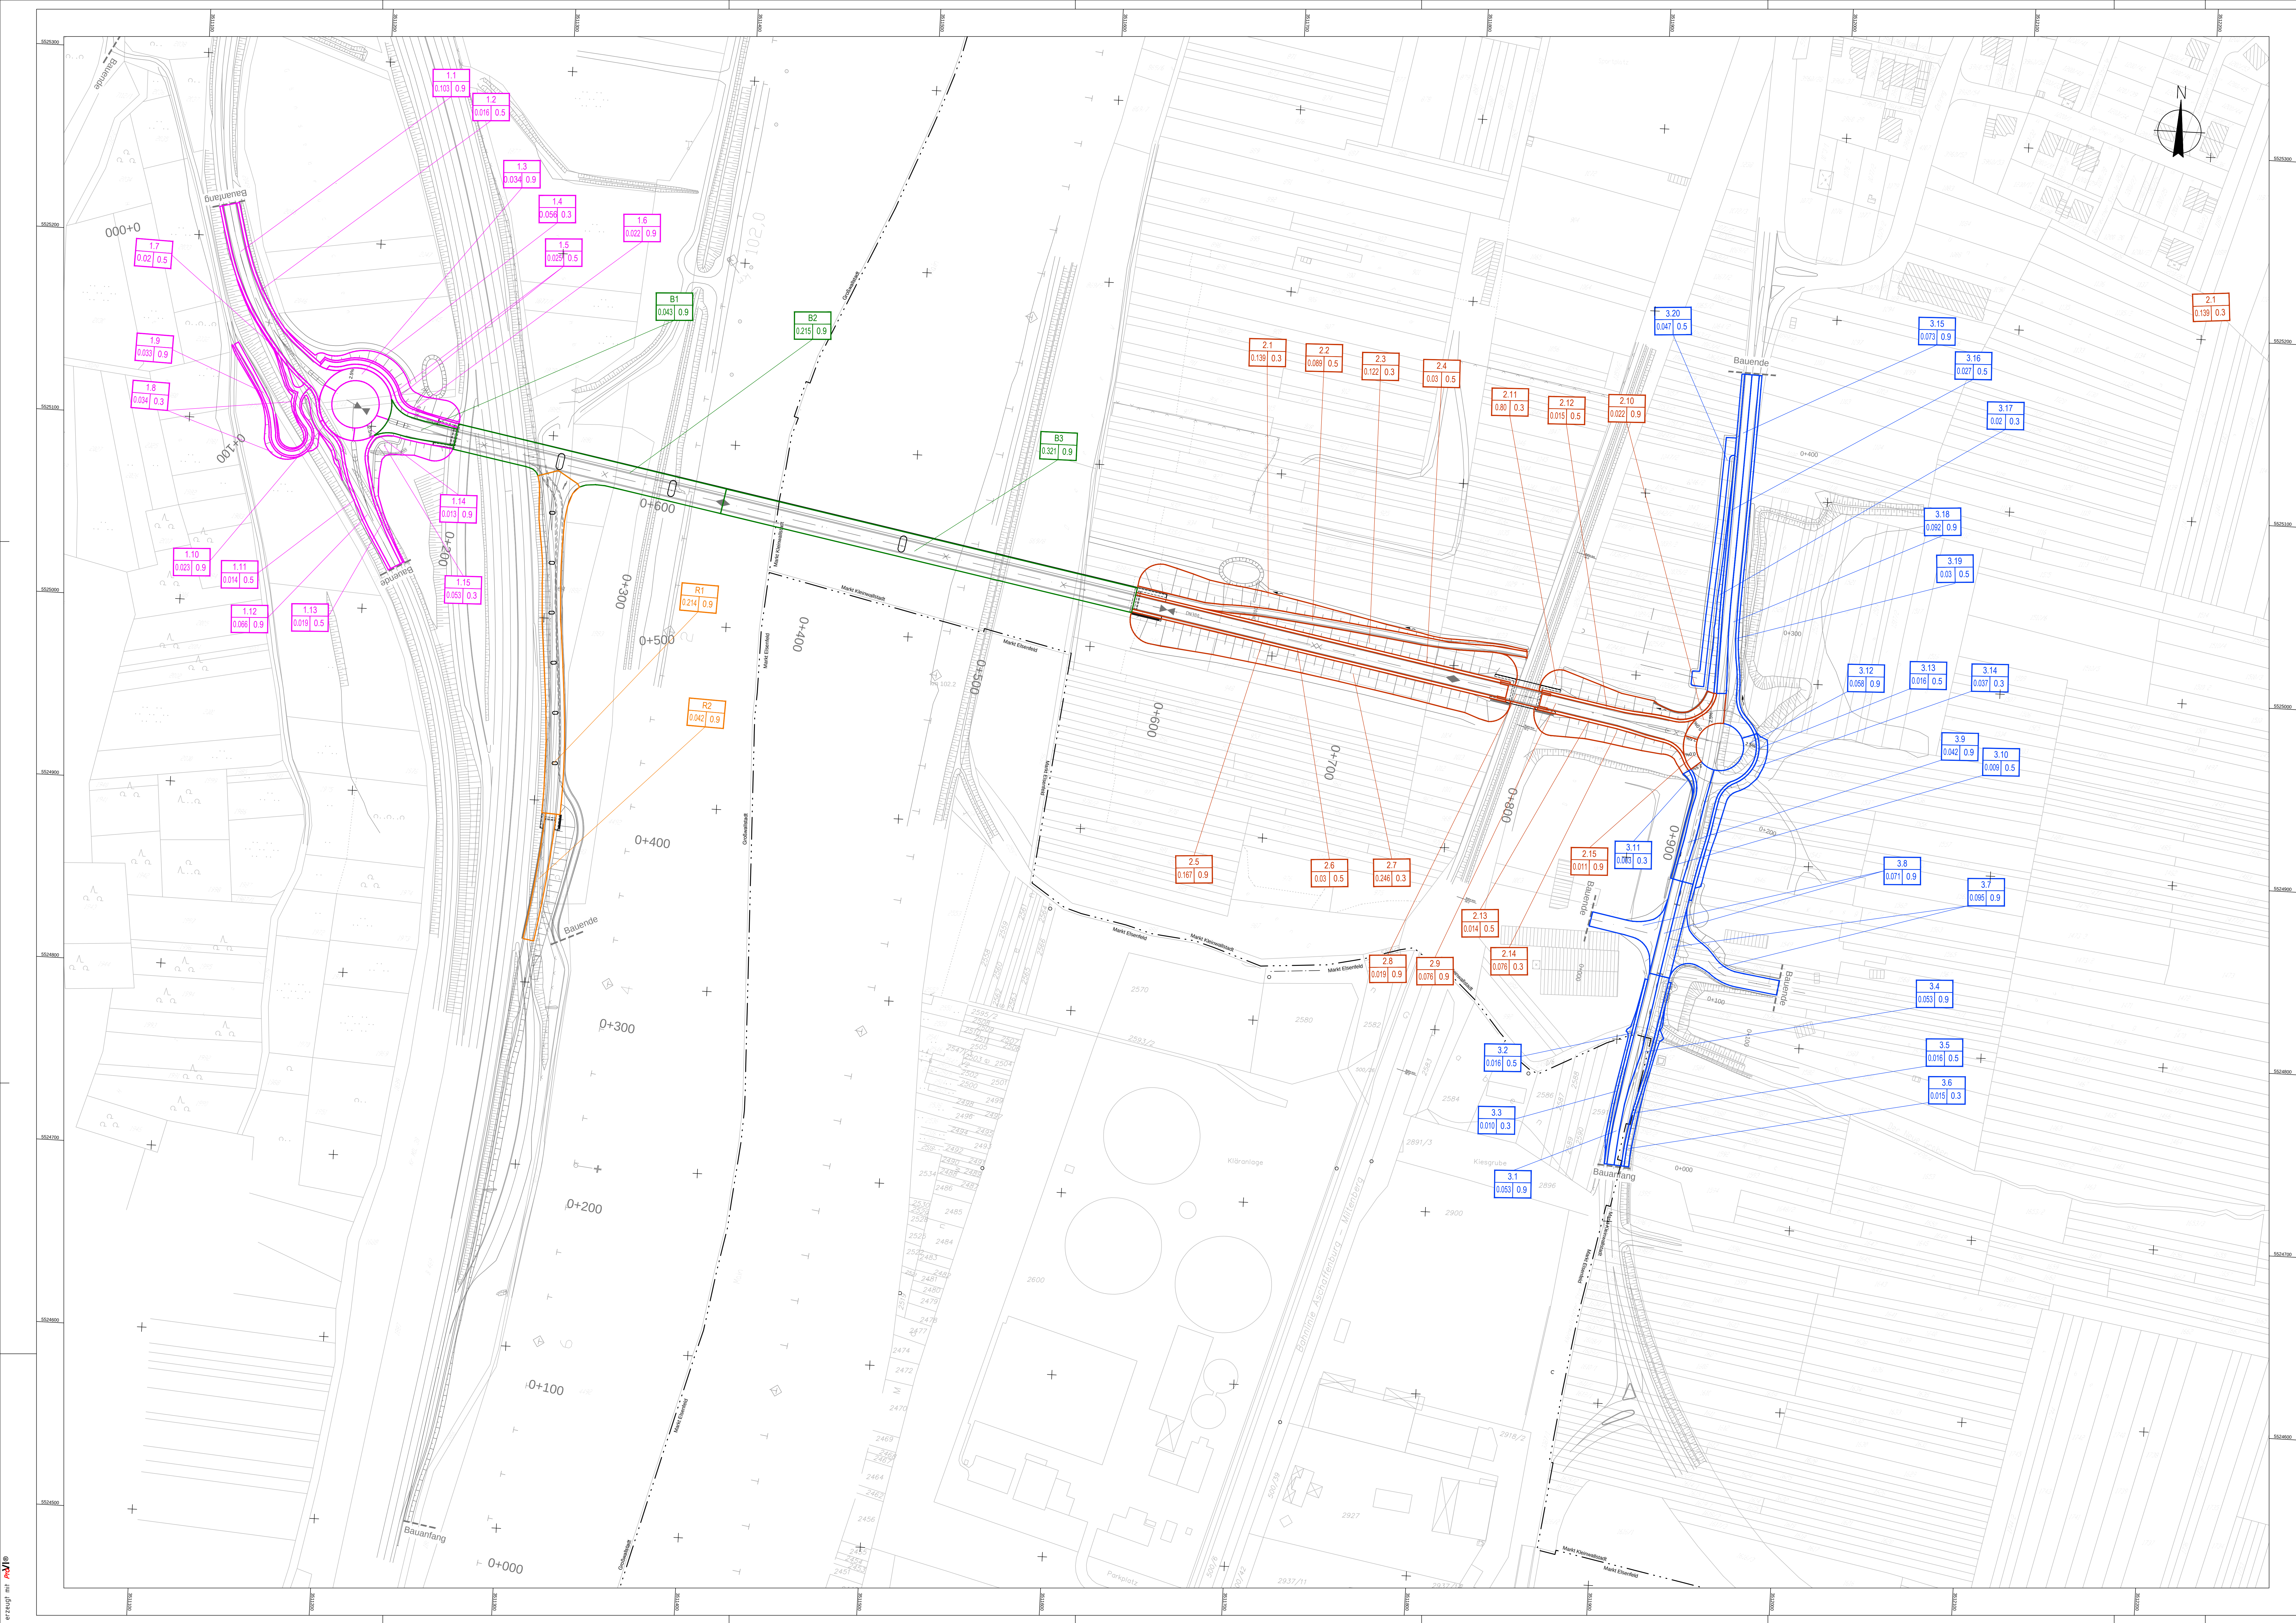

Einzugsgebiet lfd. Nummer

Fläche in ha

1.1		
0.04	0.9	

B1

B1

0.043	0.9
-------	-----

24

2.1
0.139 0.3

--	--

R1

0.214	0.9
-------	-----

3.1

0.053	0.9
-------	-----

Geobasisdaten © Bayerische Vermessungsverwaltung



R Weißenburger Straße
H 63739 Aschaffenburg
Tel. 05021/38667-4

Art der Änderung:

QUESTION

~~ELLUN~~

~~Markt~~

~~Wahlstadt~~

St 2309_590_0,500-1,30

De

St 23
er Ortsumfahrung

u Mainbrücke s

--	--

100

1000

[illegible]

1000

100

S2EW002.dwg

ENTWURFS-ENTWURF

Markt Interlage / Blatt-Nr.: 18.1 / 2

Übersichtslageplan
Einzuggebiete

Maßstab: 1:1000

St 2309

zu Mainbrücke südlich Kleinwallstadt

2/2/2020

Watt

21

Figure 6

[illegible]

52EW002.dwg

Art der Änderung	Datum	Zeichen
ENTWURF		
Markt Münster	Umlage / Blatt-Nr.	18.1 / 2
Si 2309 (100.500-1.300)	Persichtungsplan Bauzüge	
Si 2309	Verstärk.	1:1000
er Ortsumfänger Kleinwallstadt m. Mainbrücke südlich Kleinwallstadt		