


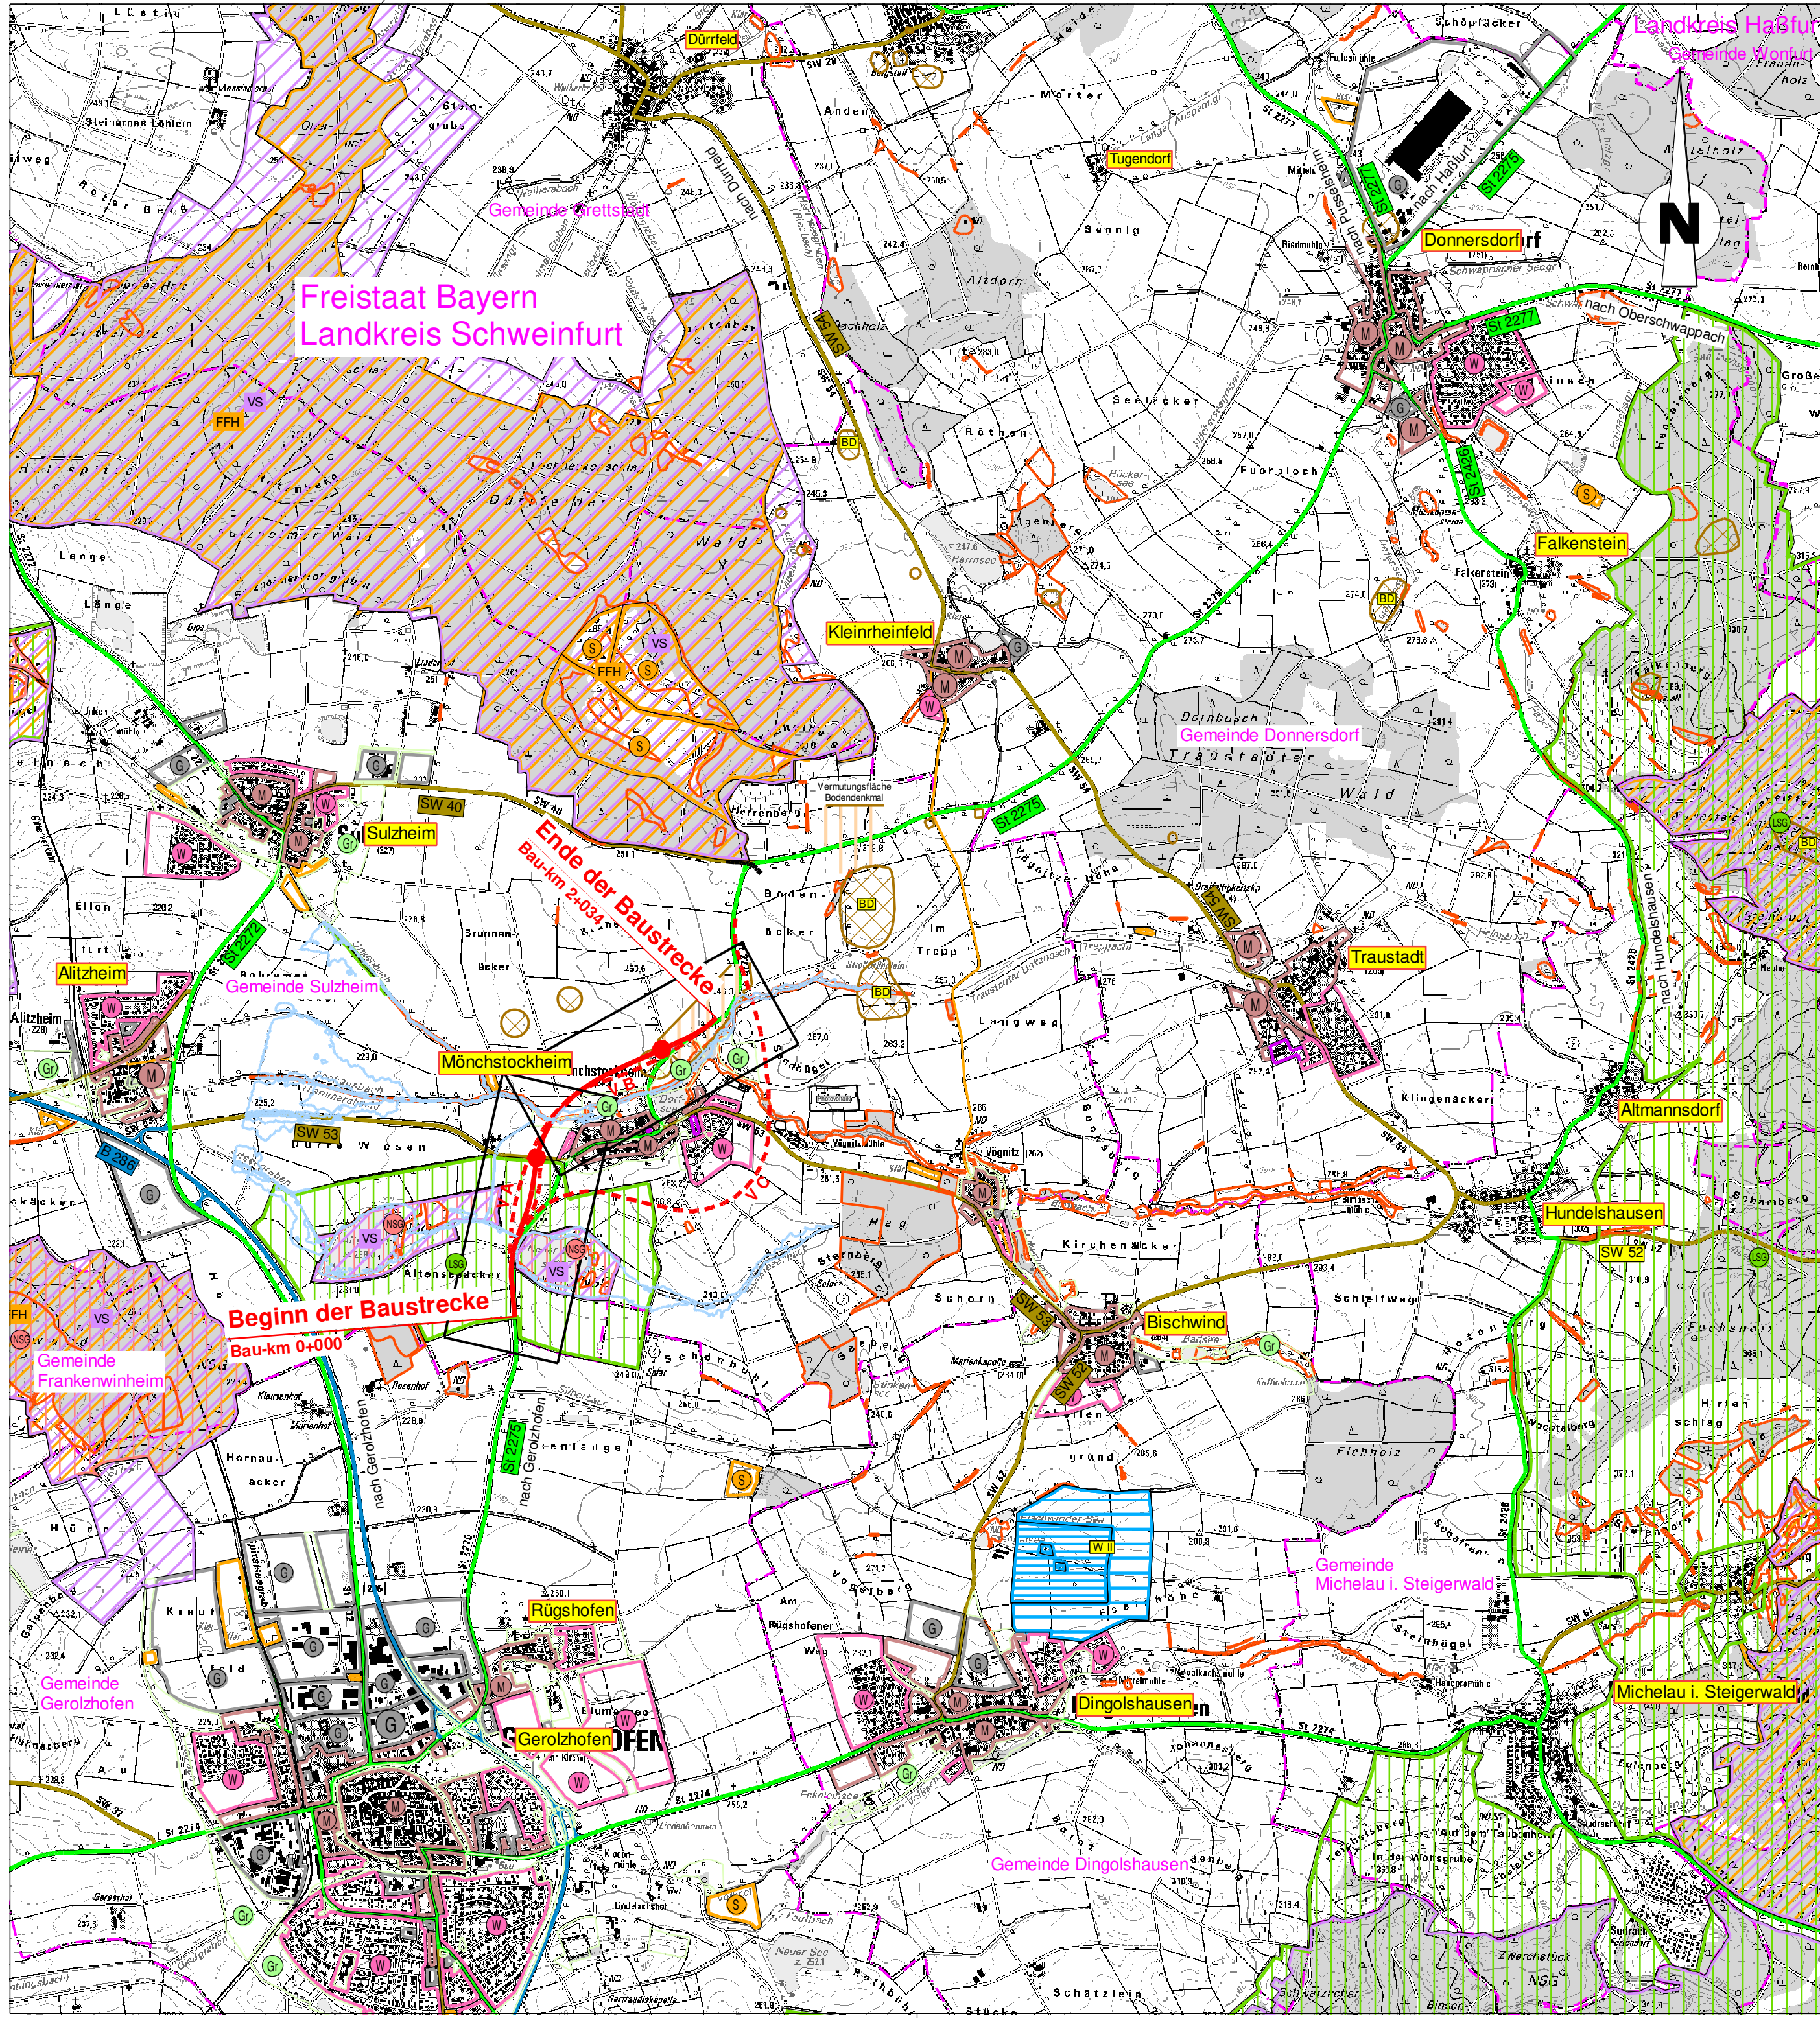

Zeichenerklärung			
Planung		Straßennetz	
	Baumaßnahme einbahnig		Bundesstraße
	Knotenpunkt plangleich		Staatsstraße
	Varianten		Kreisstraße
Verwaltung			Kreisgrenze
	Gemeindegrenze		
Gebiete und Flächen			
	Wohngebiet		FFH-Gebiet
	Mischgebiet		Vogelschutzgebiet
	Gewerbegebiet		Landschaftsschutzgebiet
	Sondergebiet		Naturschutzgebiet
	Grünfläche		Bodendenkmal
	Gemeinbedarf		archäologische Verdachtsflächen
			Wasserschutzzone III
			Überschungsungsgebiet

Staatliches Bauamt Schweinfurt Mainberger Strasse 14 97422 Schweinfurt Tel.: 09721/203-0, Fax: 09721/203-402, E-Mail: poststelle@stbasw.bayern.de		bearbeitet:	Nov 2017	StWa / StWe
		gezeichnet:	Nov 2017	LaMe
		geprüft:	Nov 2017	Schlegel
		PSP Nr.: B62S.ALSA0030.00.CO.10		
		Projekt: 0120_OU_Moenchstockheim08_CAD/03_GP		

FESTSTELLUNGSENTWURF

Straßenbauverwaltung Freistaat Bayern		Unterlage / Blatt-Nr.: 3.1
Staatliches Bauamt Schweinfurt		Übersichtslageplan
Straße / Abschn.-Nr. / Station: St 2275 / 130 / 1,825 - St 2275 / 170/ 0,720		Maßstab: 1 :25 000
PROJIS-Nr.:		
St 2275, Gerolzhofen - Haßfurt		
Ortsumgehung Mönchstockheim		
Bau-km 0+000 - Bau-km 2+034		
aufgestellt: Staatliches Bauamt Schweinfurt  Bothe, Ltd. Baudirektor Schweinfurt, den 15.11.2017		
W:\Strassenbau\02_Projekte\Land\2275\0120_OU_Moenchstockheim\08_CAD\03_GP © Bayerische Vermessungsverwaltung, Geobasisdaten (Darstellung der Flurkarte als Eigentumsnachweis nicht geeignet)		Einleitung_FE_U03.1_ÜL_25000_01_LaMe 21.11.2017