


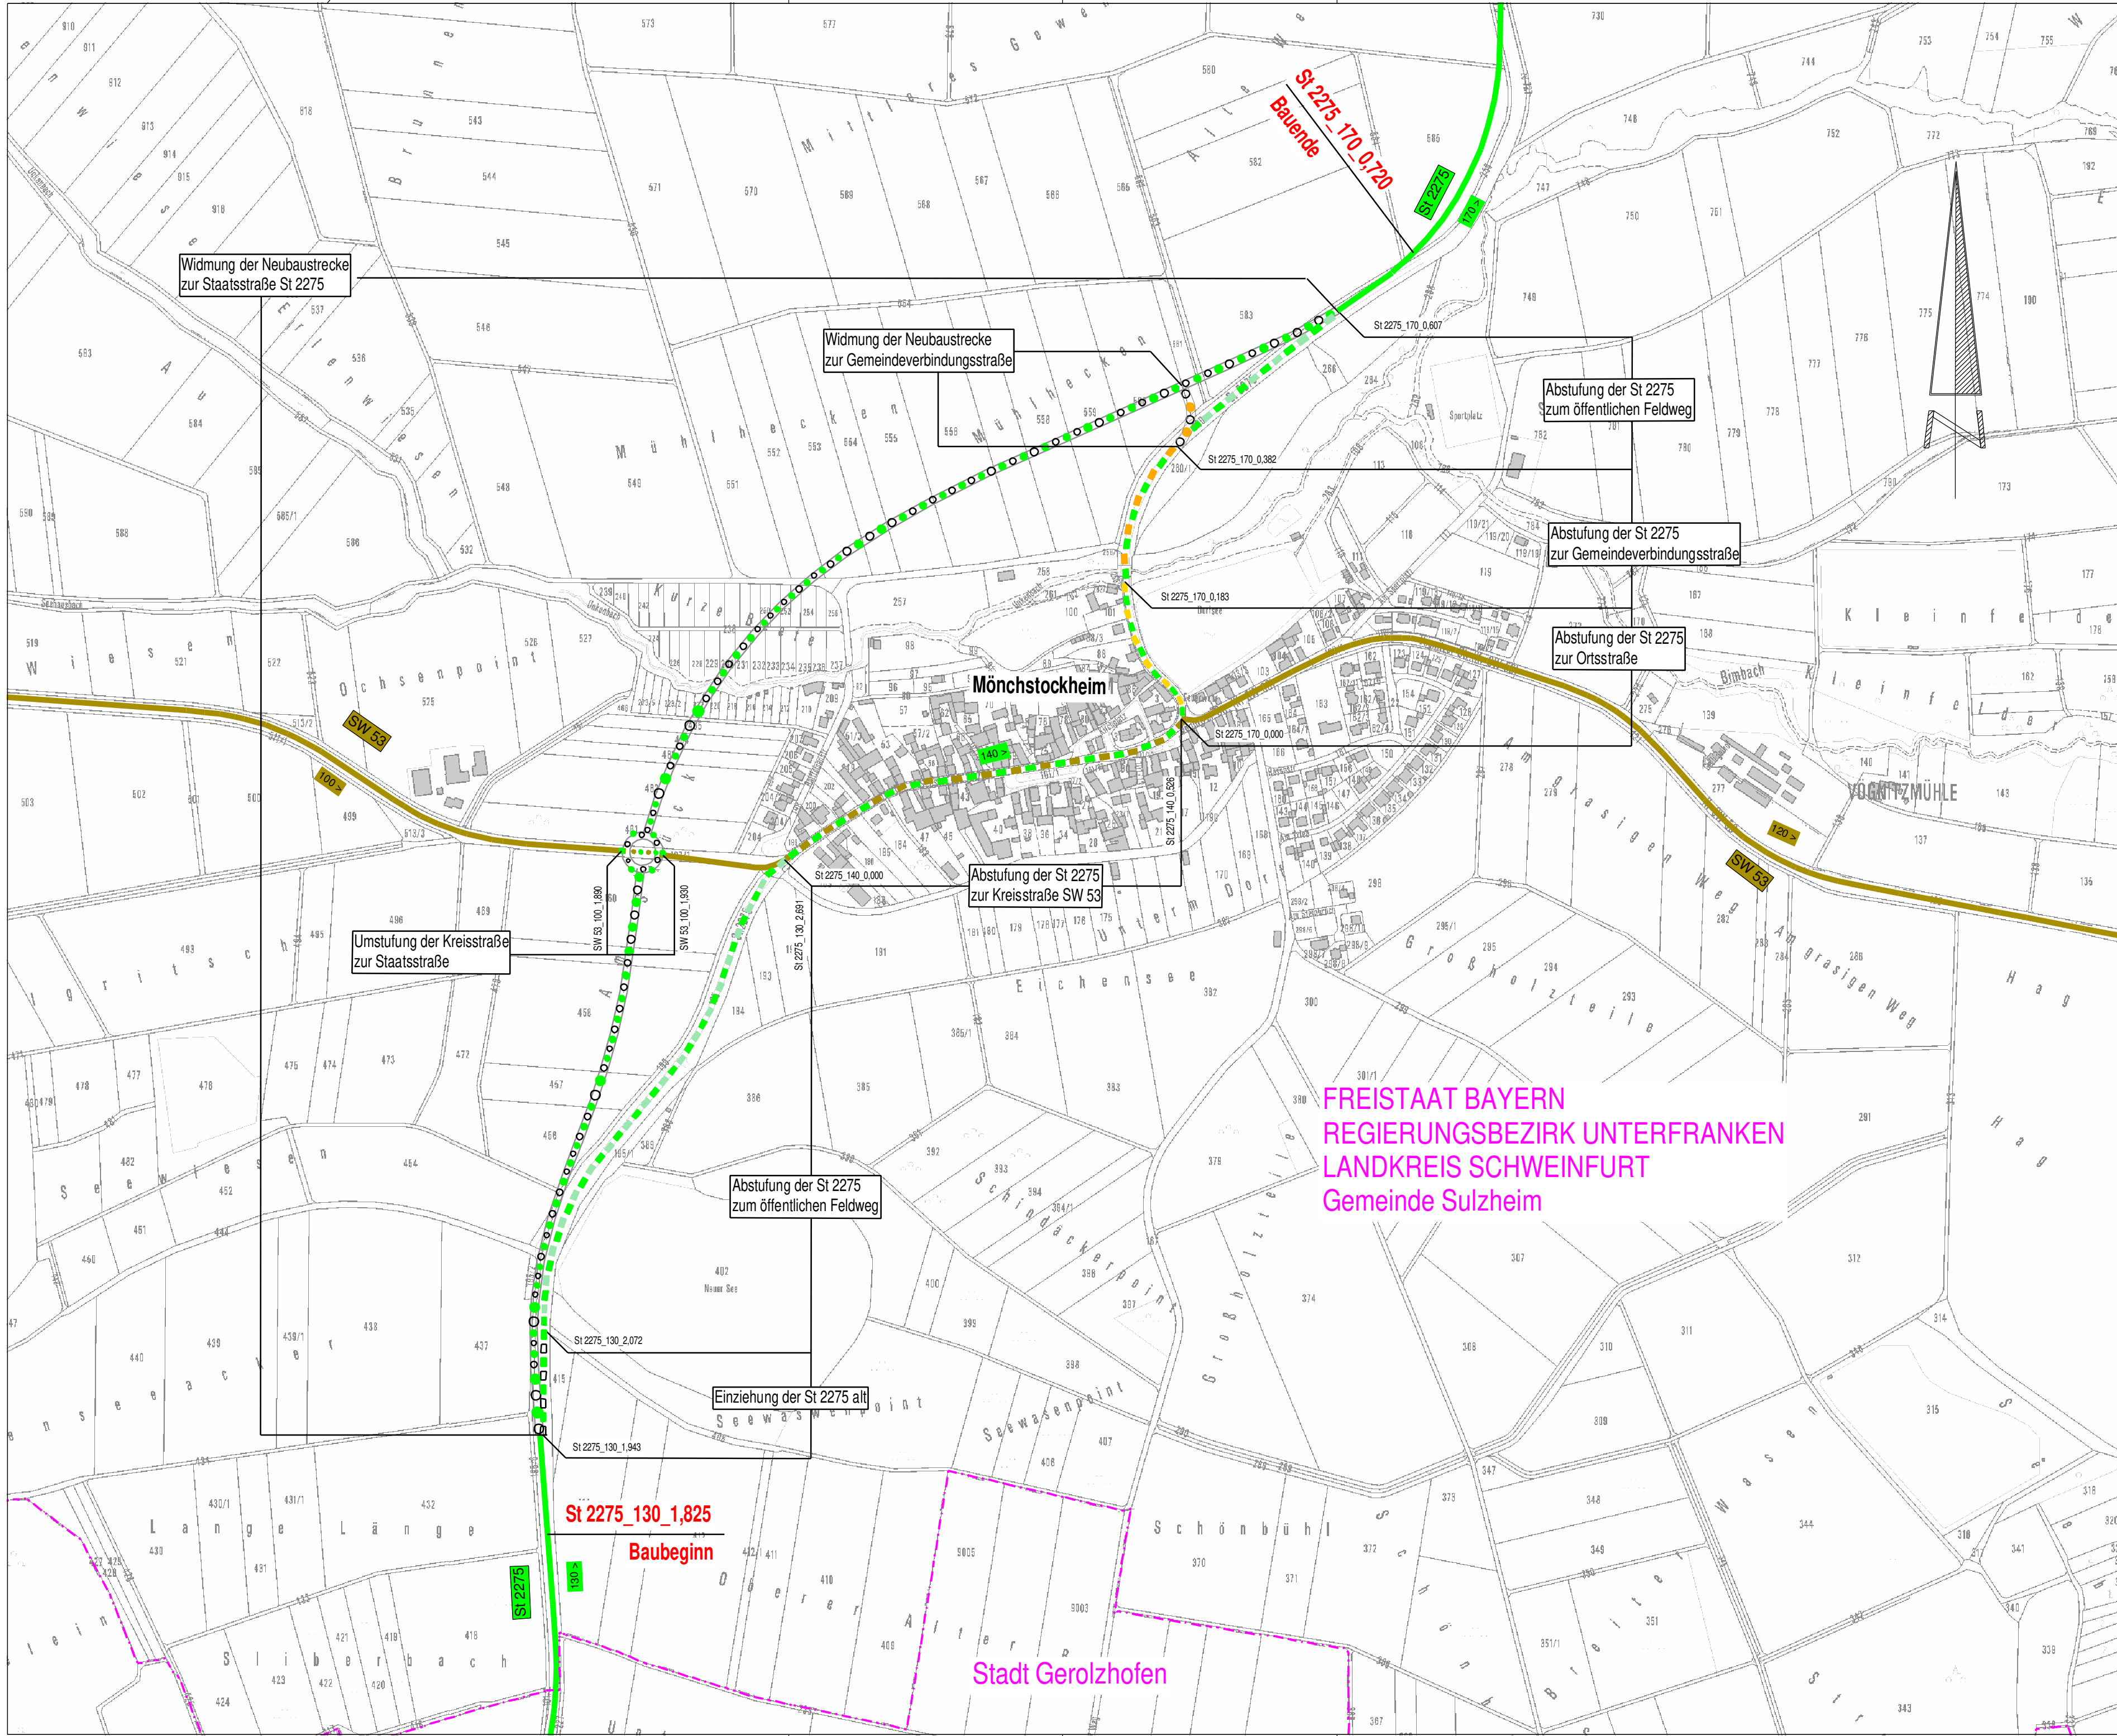

Zeichenerklärung

Straßen in Betrieb

- St 2272 Staatsstraße
- SW 3 Kreisstraße

zu widmende Straßen

- Staatsstraße
- Gemeindeverbindungsstraße

einzuziehende Straßen

- Staatstraße

Umstufung

- Staatsstraße zum Feldweg
- Staatsstraße zur Kreisstraße
- Staatsstraße zur Gemeindeverbindungsstraße
- Staatsstraße zur Ortsstraße
- Kreisstraße zur Staatsstraße

Verwaltung

- Gemeindegrenze

Staatliches Bauamt Schweinfurt



bearbeitet:	Nov 2017	StWe / StWa
gezeichnet:	Nov 2017	LaMe
geprüft:	Nov 2017	Schlegel
PSP Nr.:	B62S.ALSA0030.00.CO.10	
Projekt:	0120_OU_Moenchstockheim08_CAD03_GP	

Mainberger Strasse 14
97422 Schweinfurt

Tel.: 09721/203-0, Fax: 09721/203-402, E-Mail: poststelle@stbasw.bayern.de

FESTSTELLUNGSENTWURF

Straßenbauverwaltung Freistaat Bayern

Staatliches Bauamt Schweinfurt

Straße / Abschn.-Nr. / Station: St 2275 / 130 / 1,825 - St 2275 / 170/ 0,720

PROJIS-Nr.:

Unterlage / Blatt-Nr.: 12

Lageplan
Umstufung / Widmung

Maßstab: 1 : 5000

St 2275, Gerolzhofen - Haßfurt

Ortsumgebung Mönchstockheim

Bau-km 0+000 - Bau-km 2+034

aufgestellt:
Staatliches Bauamt Schweinfurt

Bothe
Bothe, Ltd. Baudirektor

Schweinfurt, den 15.11.2017