


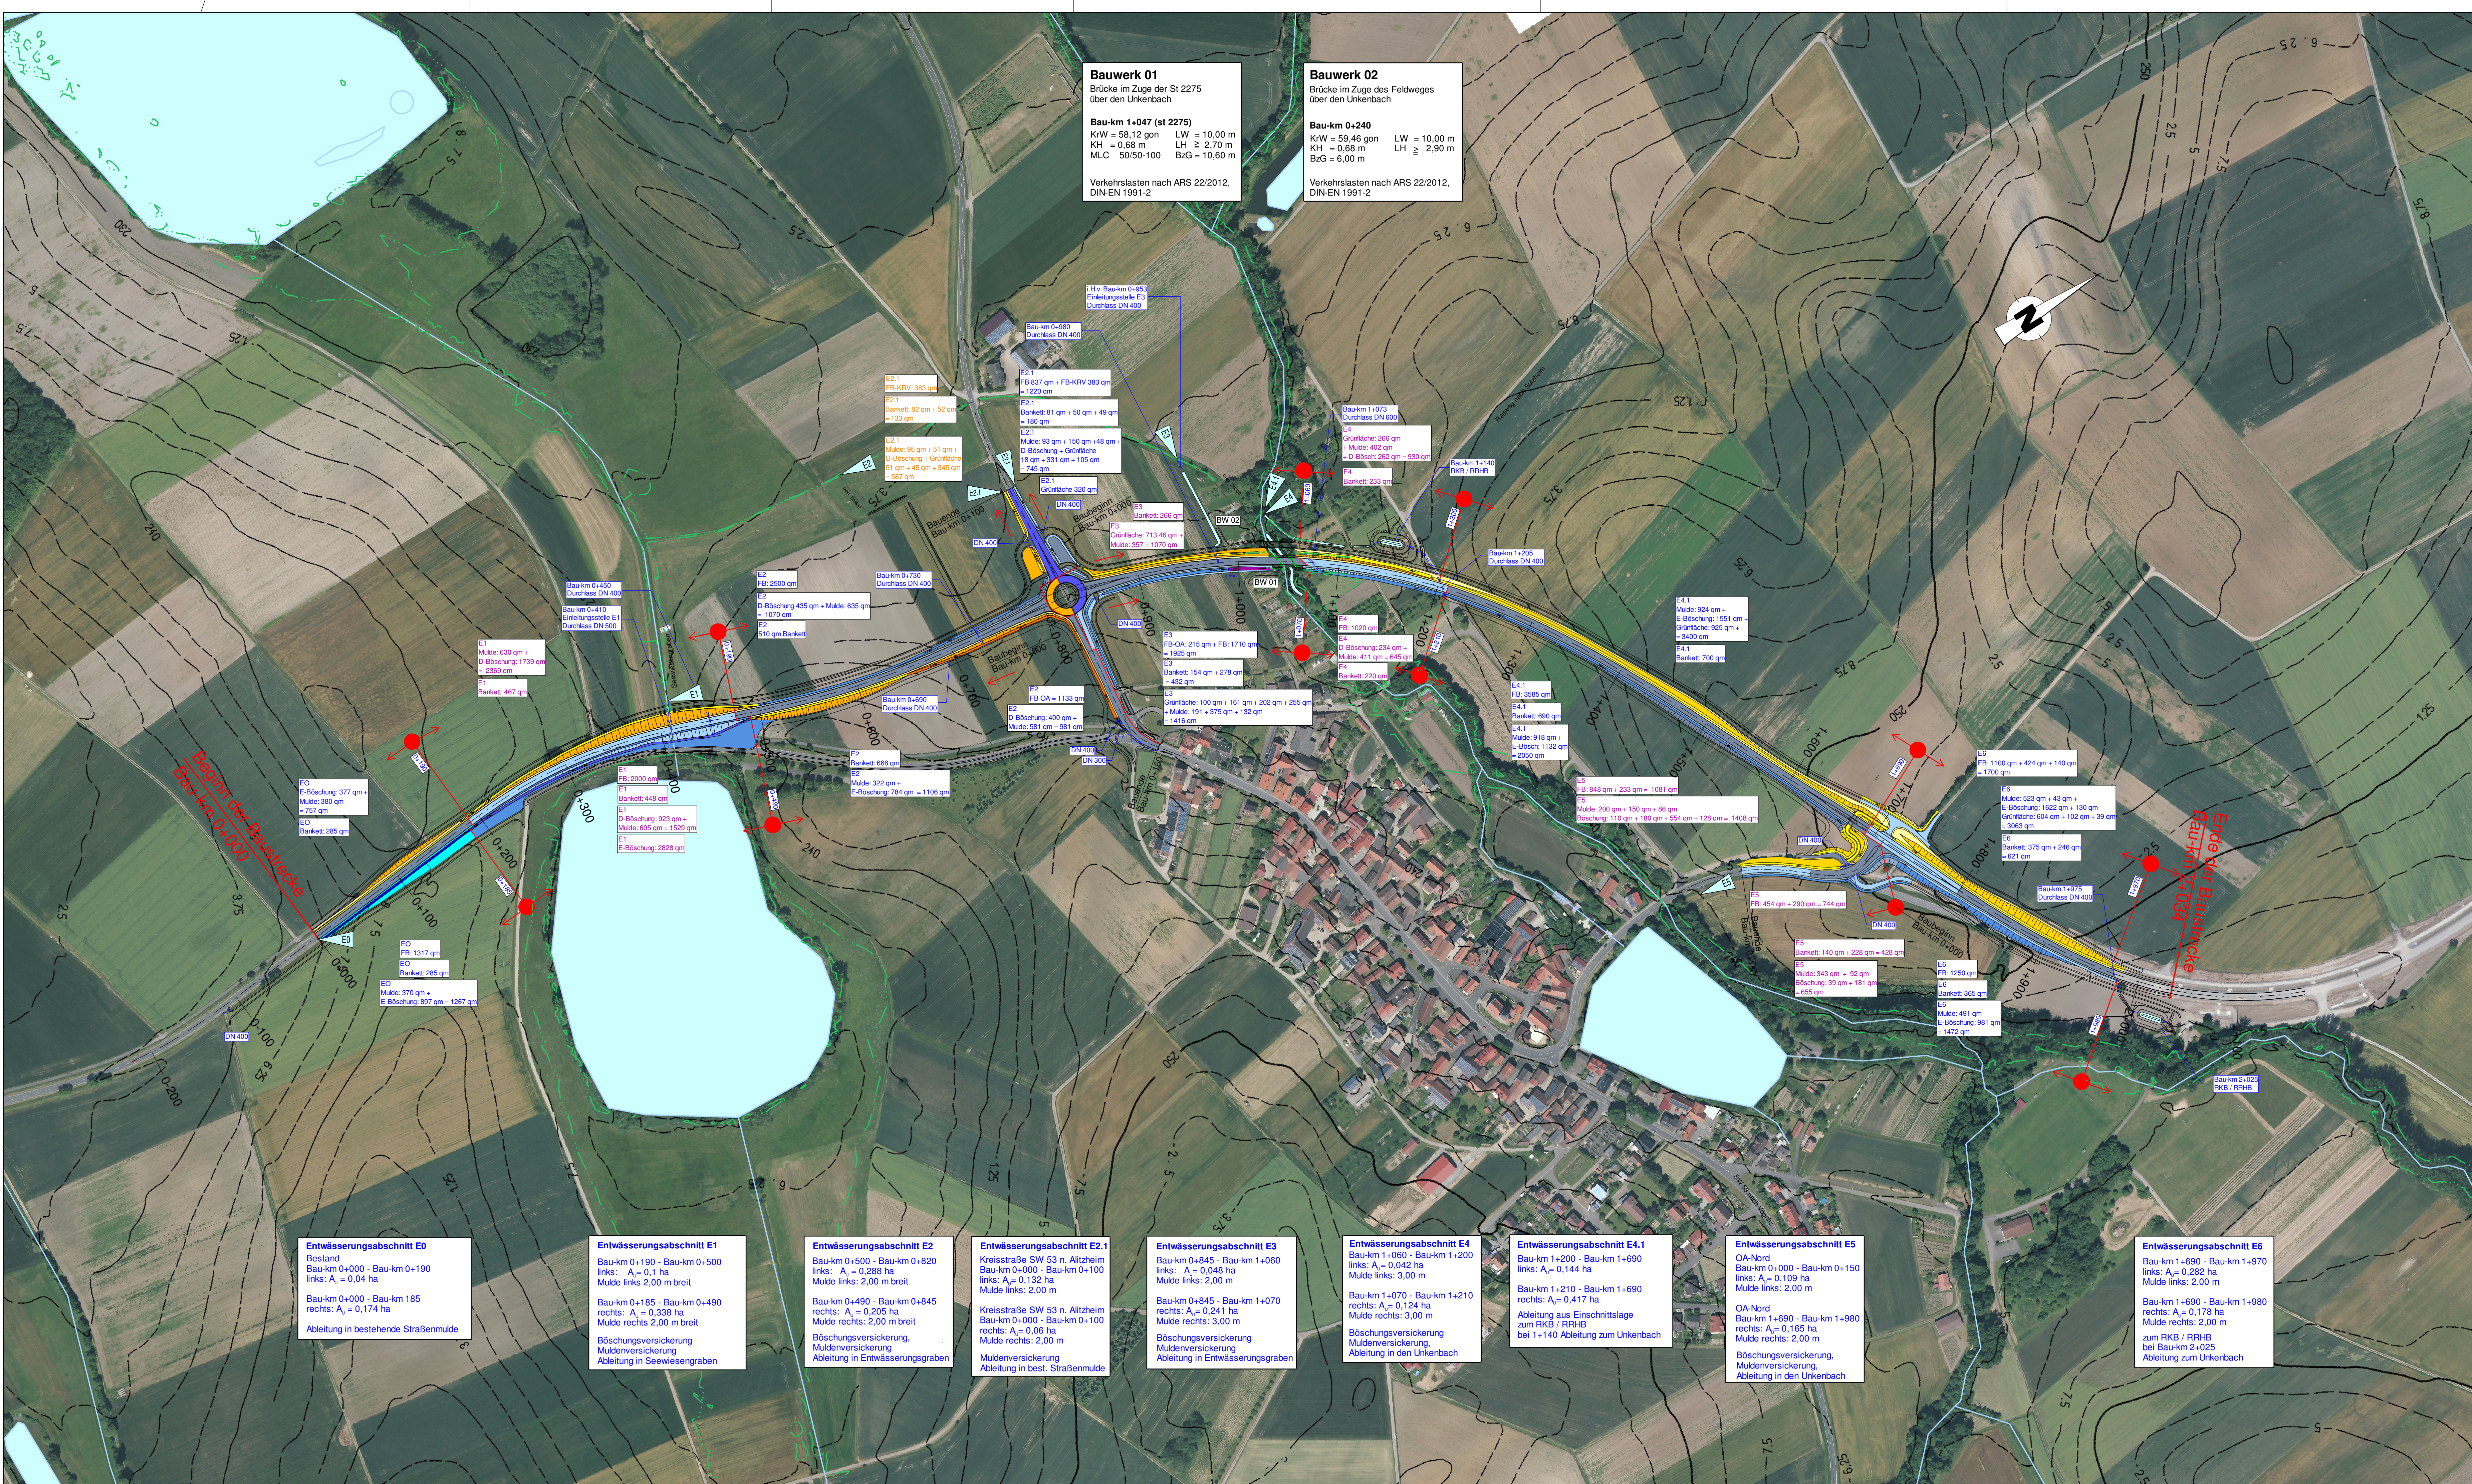

Zeichenerklärung

Planung

Einschnittsböschung / Abtrag

Mulde mit Fließrichtung

Fahrspur mit Achse

Barkett

Dammabstimmung / Auftrag

Erweiterungsarbeiten mit Fließrichtung

Schutzgebiete

Natur, Landschaft, Wasser

Wasserfläche

Überschwemmungsgrenze

Staatliches Bauamt Schweinfurt		bearbeitet:	Nov 2017	SWa/ SWte
		gezeichnet:	Nov 2017	ScBn
		geprüft:	Nov 2017	Schegel
		PSP Nr.: B62S ALSA0030.00.CO.10		
Mainberger Strasse 14 97422 Schweinfurt		Projekt: 0120_OU_Mönchstockheim08_OA003_OP		
Tel.: 09721/203-0, Fax: 09721/203-402, E-Mail: poststelle@tba.baw.bayern.de				

FESTSTELLUNGSENTWURF

Straßenbauverwaltung Freistaat Bayern		Unterlage / Blatt-Nr.: 18.2 / 1
Staatliches Bauamt Schweinfurt		Lageplan Entwässerung
Straße / Abschn.-Nr. / Station: St 2275 / 130 / 1,825 - St 2275 / 170 / 0,720		Maßstab: 1:2500
PROJUS-Nr.:		St 2275, Geroldshofen - Haßfurt
		Ortsumgebung Mönchstockheim
		Bau-km 0+000 - Bau-km 2+034
aufgestellt: Staatliches Bauamt Schweinfurt Boris Lis, Bauamtsleiter Schweinfurt, den 15.11.2017		