


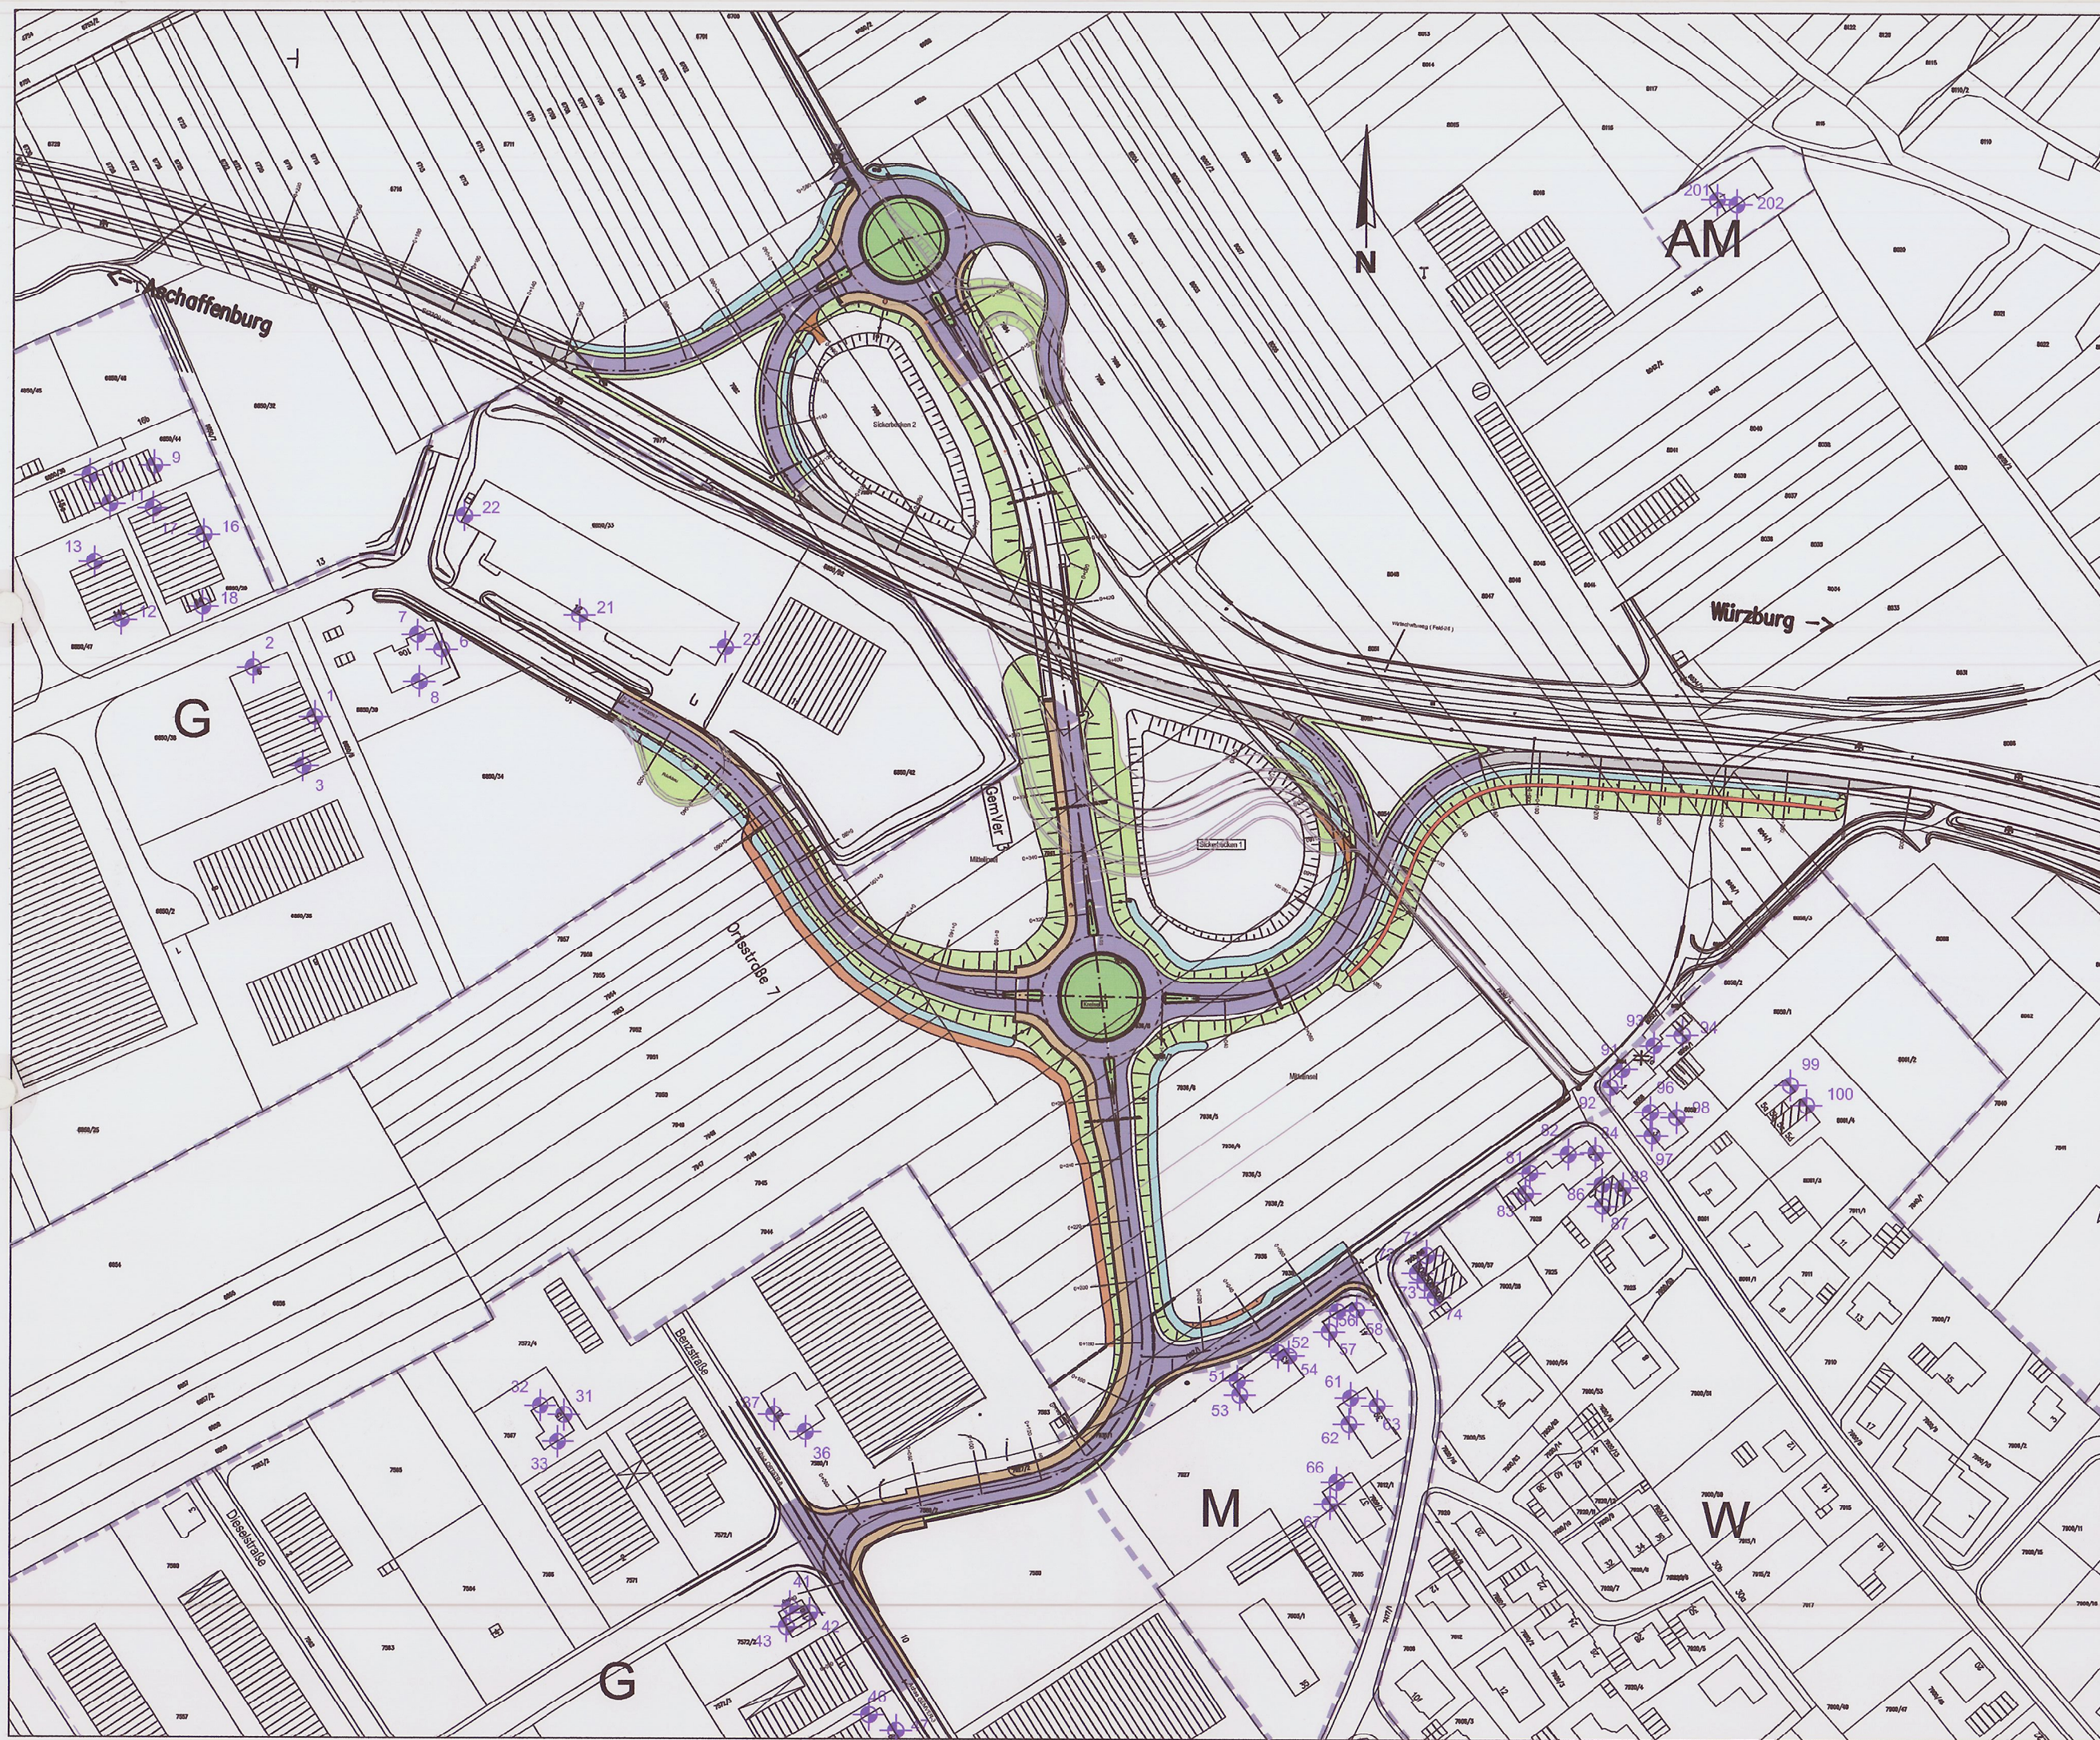

Legende

- Immissionsort mit Nummer

W Wohngebiet

G Gewerbegebiet

M Mischgebiet

AM Außen Mischgebiet

Flächennutzungsgrenzen

Schallschutzwall
- Technische Planung (nachrichtlich)

 - Entwässerungsmulde
 - Bankett
 - Fahrbahn
 - 1-, 2-, 3- zeilige Rinne
 - Geh- / Radweg
 - Dammböschung
 - Wirtschaftsweg befestigt / unbefestigt

Wird ersetzt durch
Deckplan 11.2 T1 vom 09.04.2013

Aufgestellt: OBERMEYER PLANEN + BERATEN GmbH Institut für Umweltschutz und Bauphysik Hansastraße 40 80686 München Tel. 089/5799-0 Fax 089/5799-910 e-mail: info@opb.de Internet: http://www.opb.de	bearbeitet	April 2011	Gpp
	gezeichnet	April 2011	Gpp
	geprüft	April 2011	Hrr
Markt Großheubach <i>Oettinger, 1. Bürgermeister</i>		Stadt Miltenberg <i>Bieber, 1. Bürgermeister</i>	
Freistaat Bayern Staatliches Bauamt Aschaffenburg Comellenstraße 1, 63739 Aschaffenburg, Tel. 06021/393-1, Fax 06021/393-283, E-Mail: poststelle@stbaab.bayern.de			Unterlage 11.2
Planfeststellung St 2309 Neubau der Anschlussstelle Miltenberg-Nord/ Großheubach Gewerbegebiet Auweg		Datum	Zeichen
		bearbeitet	
Aufgestellt: Aschaffenburg, den Staatliches Bauamt <i>Biller, Leitender Baudirektor</i>		gezeichnet	
		geprüft	
Datei		Lageplan zur Schalltechnischen Untersuchung	
		Maßstab 1:2000	