


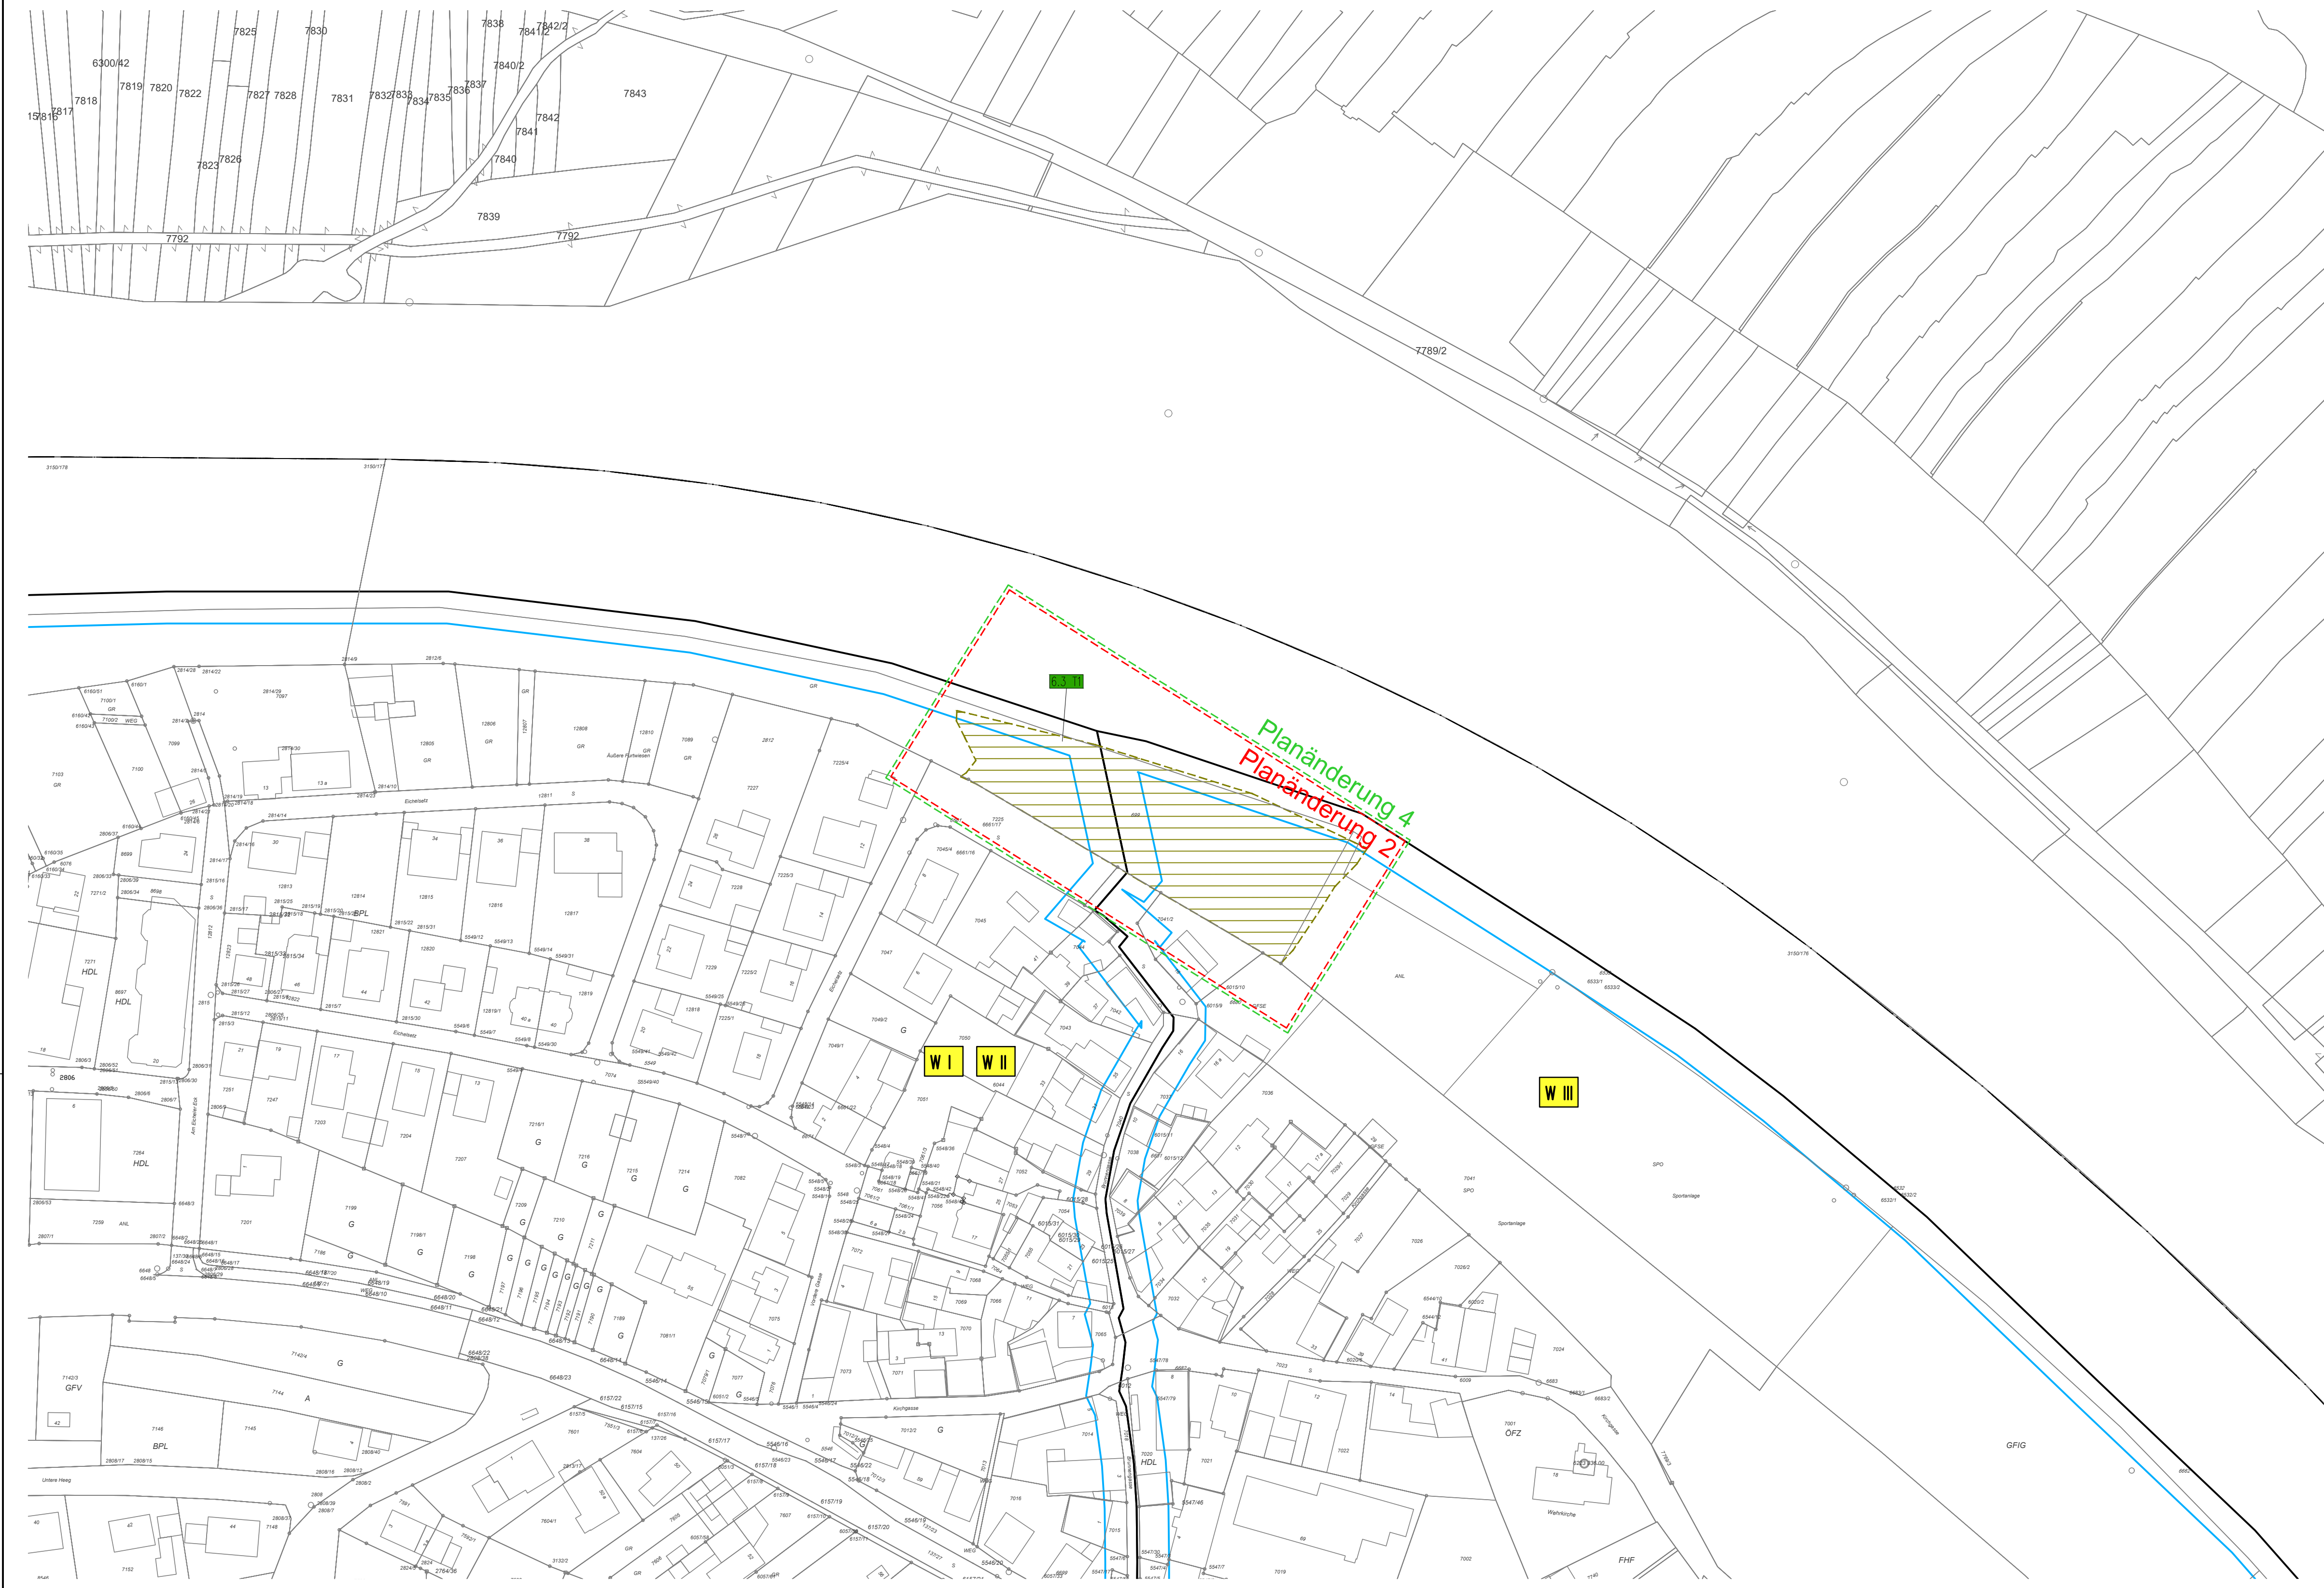

Zeichenerklärung

Anlagen für Naturschutz und Landschaftspflege

Verwaltung

Flurgrenze

Flurstücksgrenze

Sonstiges

Ausgleichsflächen

Schutzgebiete

Nature, Landschaft, Wasser

Wasserschutzzone I

Wasserschutzzone II

Wasserschutzzone III

Unterlage 5 Blatt 4 T2
vom 18.04.2025 ersetzt
Unterlage 5 Blatt 4 T1 vom 26.07.2024

Entwurfsbearbeitung:		M15514	Datum	Zeichen
GRASSL BERATENDE INGENIEURE BAUWESEN	Ingenieurbüro Grassl GmbH Machtfinger Str. 5-7, 81379 München T + 49 89 410737-700, www.grassl-ing.de	bearbeitet:	04/25	SEI
	München, 07.04.2025 gez. Dr. H. Grassl	gezeichnet:	04/25	WEI
		geprüft:	04/25	REY
		geprüft:		

Staatliches Bauamt Aschaffenburg		bearbeitet:		
Cornelienstraße 1 63739 Aschaffenburg Tel. 06021/393-1, E-Mail: poststelle@stbaab.bayern.de		gezeichnet:		
		geprüft:	04/25	Waigand
		PSP Nr.:		
		Projekt:		

PA2	Maßnahmen 4ACEF, 3.1ACEF und 3.2ACEF am Brückenstandort wird verlegt	13.05.2024	Sei
PÄ4	Verkleinerung Maßnahmen 4ACEF	07.04.2025	Sei
Nr.:	Art der Änderung	Datum	Zeichen

FESTSTELLUNGSENTWURF

Straßenbauverwaltung Freistaat Bayern Staatliches Bauamt Aschaffenburg Straße/Abschnitt-Nr./Station: MSP 32 / 100 / 0,000 bis 0,152 L 2310 / VNK 6223039 - NNK 6223020 / 0,000 - 0,098		Unterlage/Blatt-Nr.: 5 / 4 T2 Lageplan Wertheim-Eichel
PROJIS-Nr.:		Maßstab: 1:1000
MSP 32 / L 2310 Brücke über den Main zwischen Kreuzwertheim und Wertheim (Mainbrücke Wertheim) Ersatzneubau		
Aufgestellt: Staatliches Bauamt Aschaffenburg Schwab, Ltd. Baudirektor Aschaffenburg, den 30.09.2022/26.07.2024/18.04.2025		