


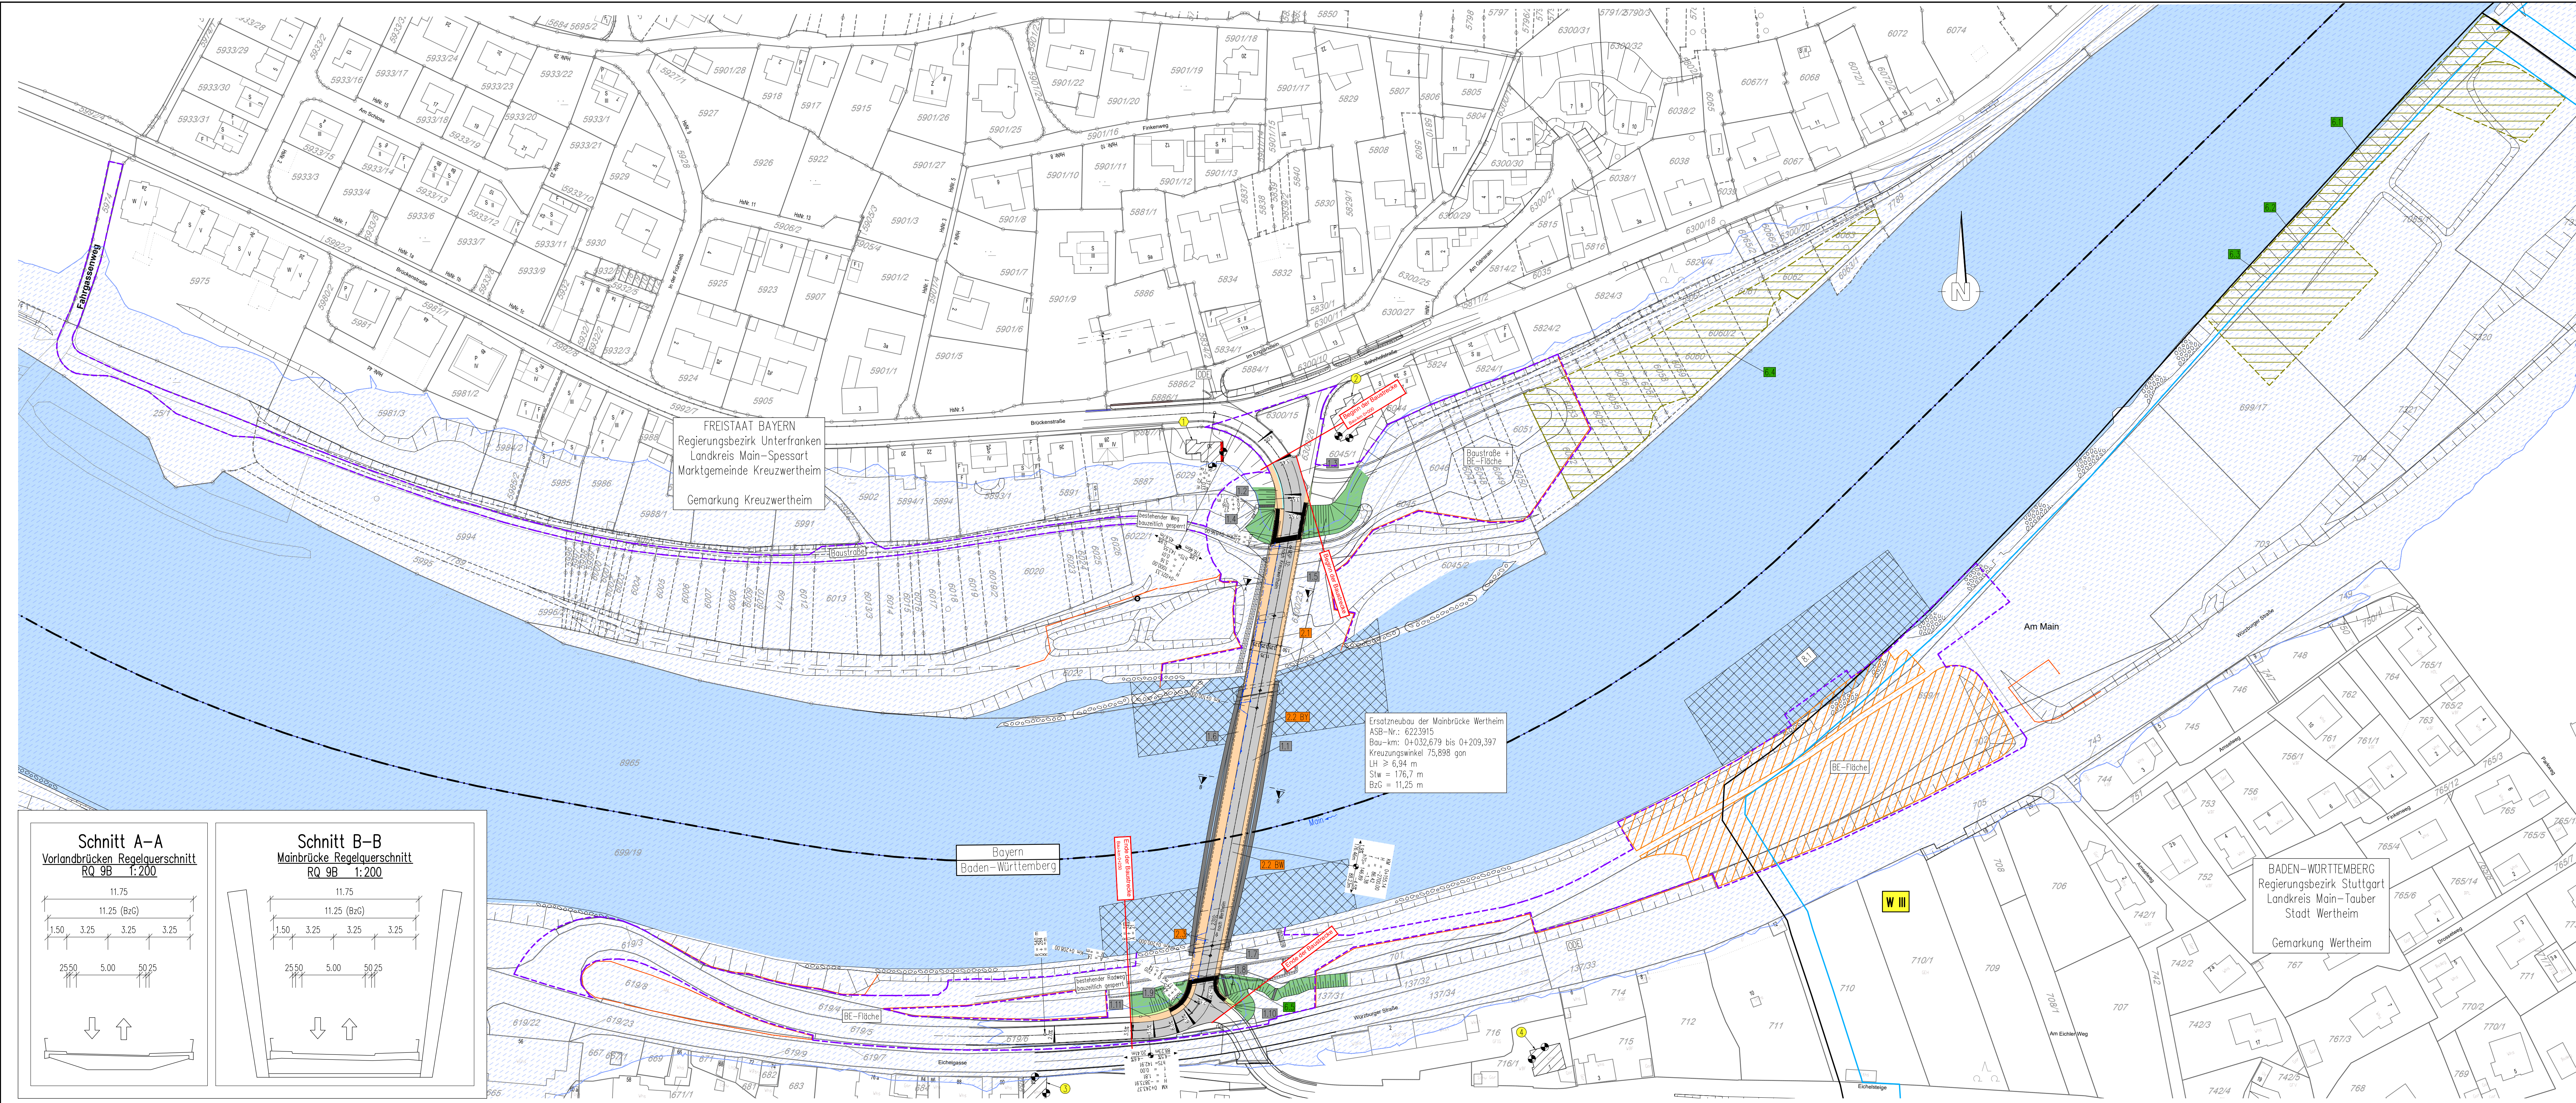

Zeichenerklärung

Straßen, Wege, und Zufahrten

Bauwerke und Anlagen

Anlagen für Naturschutz und Landschaftspflege

Planung

Einschnittsböschung
Mulde mit Fließrichtung/
Versickermulde
Fahrbahn mit Achse und
Fahrstreifenaufteilung
Böschung
Entwässerungsgraben mit
Fließrichtung
Wirtschaftsweg
Straßennebenflächen
Fahrbahnteiler / Insel

Sonstiges

Baufeldgrenze
Rückbaufläche
Ausgegliederten
Bauzeitlicher Ufereingriff
Montagefläche
Biotopschutzzäune

Entwässerung

Rohrleitung
Straßenablauf

Schutzgebiete

Nature, Landschaft, Wasser

Naturschmal
Überschwemmungsgebiet HQ₁₀₀
Wasserschutzzone III

Immissionsschutz

Immissionsort
Objekt-Nr. ohne/mit
Grenzwerüberbreitung
Gebüdseseiten mit
Grenzwerüberbreitung

Verwaltung

Flurgrenze
Flurstücksgrenze

Entwurfsbearbeitung: GRASSL BERATERINDE INGENIEURE BAUWESEN Ingenieurbüro Grassl GmbH Machlfinger Str. 5-7, 81379 München T +49 89 410737-700, www.grassl-ing.de München, 02.09.2022 gez. Dr. H. Grassl	M15514 bearb. gez.	Datum 09/22 09/22 09/22	Zeichen SE NEI REY
---	--------------------------	----------------------------------	-----------------------------

Staatliches Bauamt Aschaffenburg

Cornelienstraße 1
63739 Aschaffenburg
Tel. 06021/393-1, E-Mail: poststelle@stbaab.bayern.de

09/22 Humm

Projekt:

3			
2			
1			
Nr.:		Datum	Zeichen

FESTGESETZTER WERBUNGSENTWURF

Straßenbauverwaltung Staatliches Bauamt Straße/Abschnitt-Nr. MSP 32 / 100 / 0 L 2310 / VNK 62 PROJIS-Nr.:	Unterlage/Blatt-Nr.: 5 Lageplan Maßstab: 1:1000
--	---

Unterschied MSP 32 / L 2310
Brücke über den Main
zwischen Kreuzwertheim und Wertheim
(Mainbrücke Wertheim)
Ersatzneubau

Angestellter: Staatliches Bauamt Aschaffenburg	 Schlab, Ltd. Baudirektor Aschaffenburg, den 30.09.2022
---	---

[illegible]