


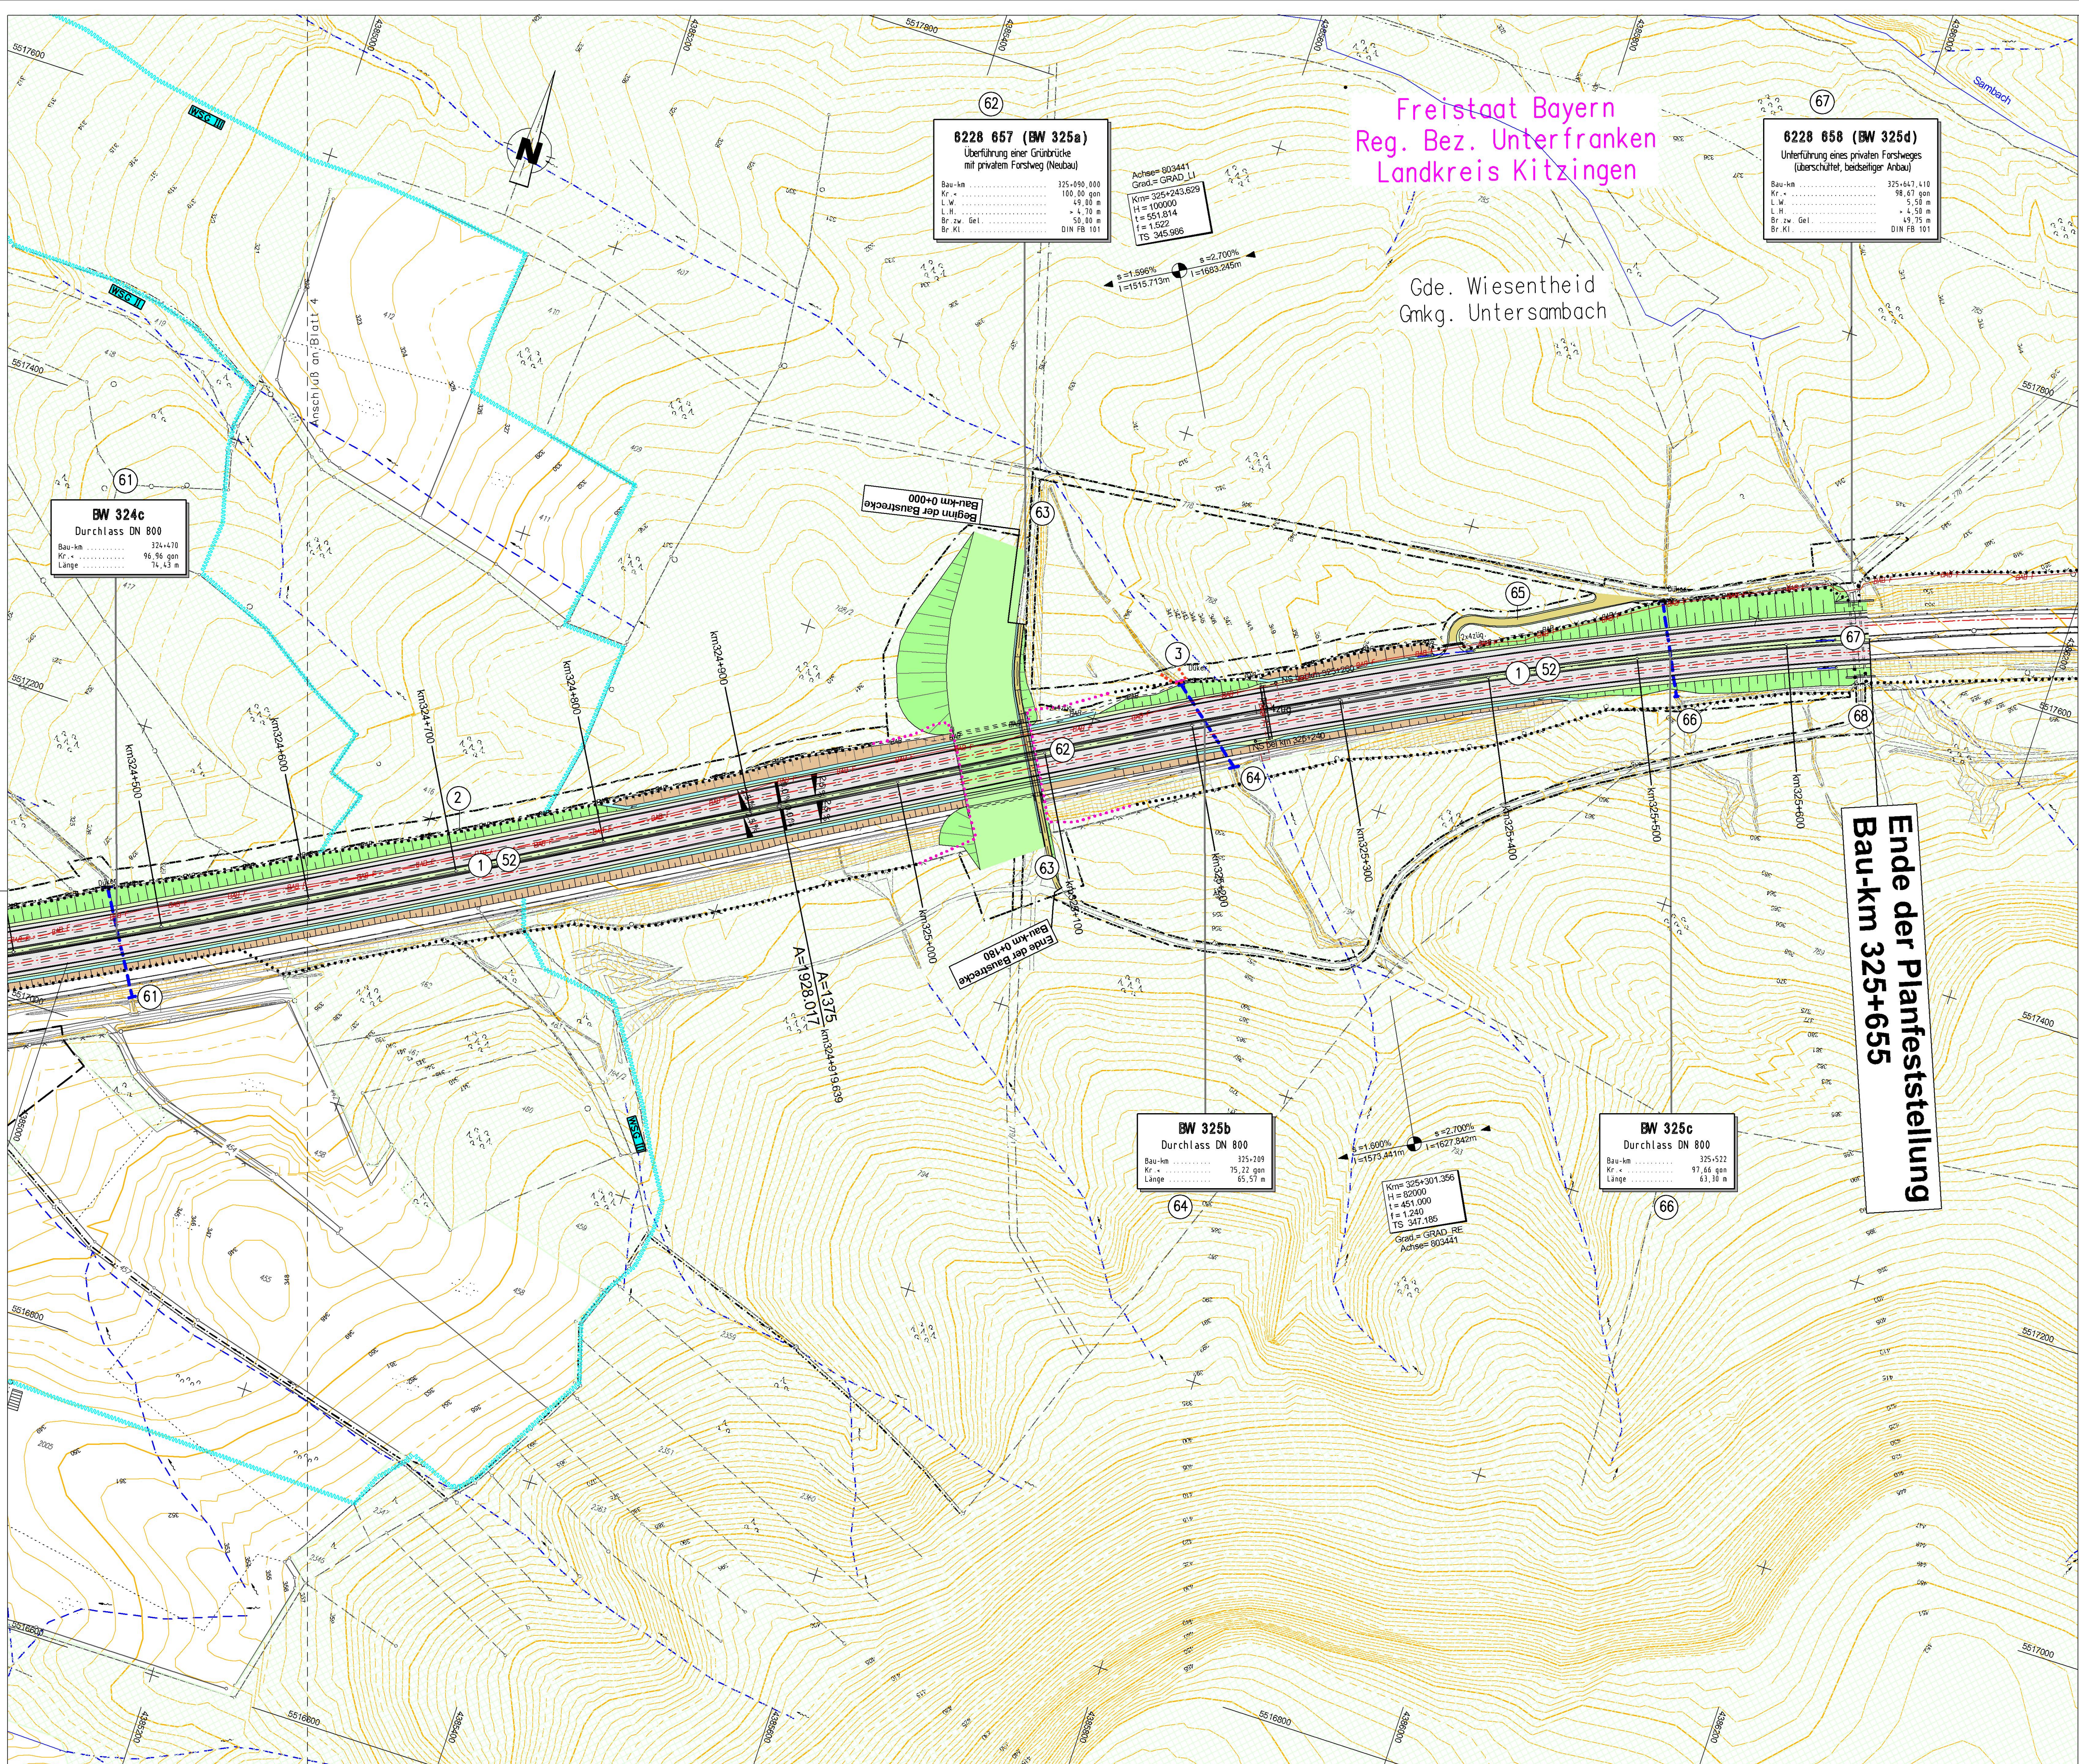

ZEICHENERKLÄRUNG

	Auffüllung / Ausschüttung		Staats- / Landesgrenze
	Einschnittsböschung		Kreisgrenze
	Entwässerungsmulden		Gemeinde- / Gemarkungsgrenze
	Bankette und Grünflächen		Gemarkungsgrenze
	Fahrbahn		Grunderwerbsgrenze
	Fahrbahn		Erwerbsgrenze für andere Bausträger
	Bankette und Grünflächen		Grenze vorübergehend in Anspruch zu nehmender Fläche
	Dammböschungen		Grenze der Waldrandunterpflanzung
	Entwässerungsgräben		Gewässereinstiegsstelle
	Geh- und Radweg / Wirtschaftsweg		Einzugsgebiet Nummer
	Rückbau befestigter Flächen		Wasserschutzgebiet
	Lärmschutzwand		Wasserschutzgebietsgrenze
	Lärmschutzwand		Geländetiefenlinie
	reines und allgemeines Wohngebiet, Kernsiedlungsgebiet, Mischgebiet, Kerngebiet, Dorfgebiet		Vorfluter
	Gewerbegebiet, Industriegebiet		Bodendenkmal
	Sondergebiet (Schulen, Heime, Krankenhäuser)		Altlasten
	Grünflächen		Waldfläche
	vorhanden		Abgrenzung der Ausgleichsmaßnahme
	geplant		Amphibienleite- / abweiserichtung
	Entwässerungsleitungen		Wildschutzzaun (gem. Unterlage 12)
	Rohrdurchlässe		Irritationschutzwand
	Schmutzwasserkanal		Schutzzaun während der Bauausführung
	Stromkabel		
	Femmelkabel BAB		
	Wasserleitung		
	Bordrinne		
	Spitzrinne		
	Bauwerksverzeichnis Nummer		

Nachrichtlich!

Nr.	Art der Änderung	Datum	Name

Freistaat Bayern
Autobahndirektion Nordbayern
Fischerschenstraße 95, 90402 Nürnberg
TEL: 09114857-0, FAX: 09114857-495, E-MAIL: poststelle@abdn.bayern.de

Unterlage: 7.1
Blatt Nr.: 5
Datum: Zeichen:

Planfeststellung	bearbeitet	Gz: 4112	Juli 2009	Endentwurf
BAB A3 Frankfurt - Nürnberg westlich AS Wiesentheid - Fuchsberg 6-streifiger Ausbau von Bau-km 318+600 bis Bau-km 325+655	gezeichnet	Gz: 411	Juli 2009	Thomas/Tichay
	geprüft	Gz: 411	Juli 2009	Kaiser
	Gz: 411			
Lageplan von Bau-km 324+395 bis Bau-km 325+655 Maßstab 1 : 2000				
Aufgestellt: Nürnberg, den 23.10.2009 Autobahndirektion Nordbayern Eisgruber, Baudirektor		Festgestellt nach §§ 17ff. FStG mit Beschluss vom 15.03.2011 Nr. 32 - 4354.1 - 3/09 Würzburg, 15.03.2011 Regierung von Unterfranken gez. Heuschmann Regierungsrat		
Projekt: 02_Planung		Datum: 833441_L-1.dwg		