



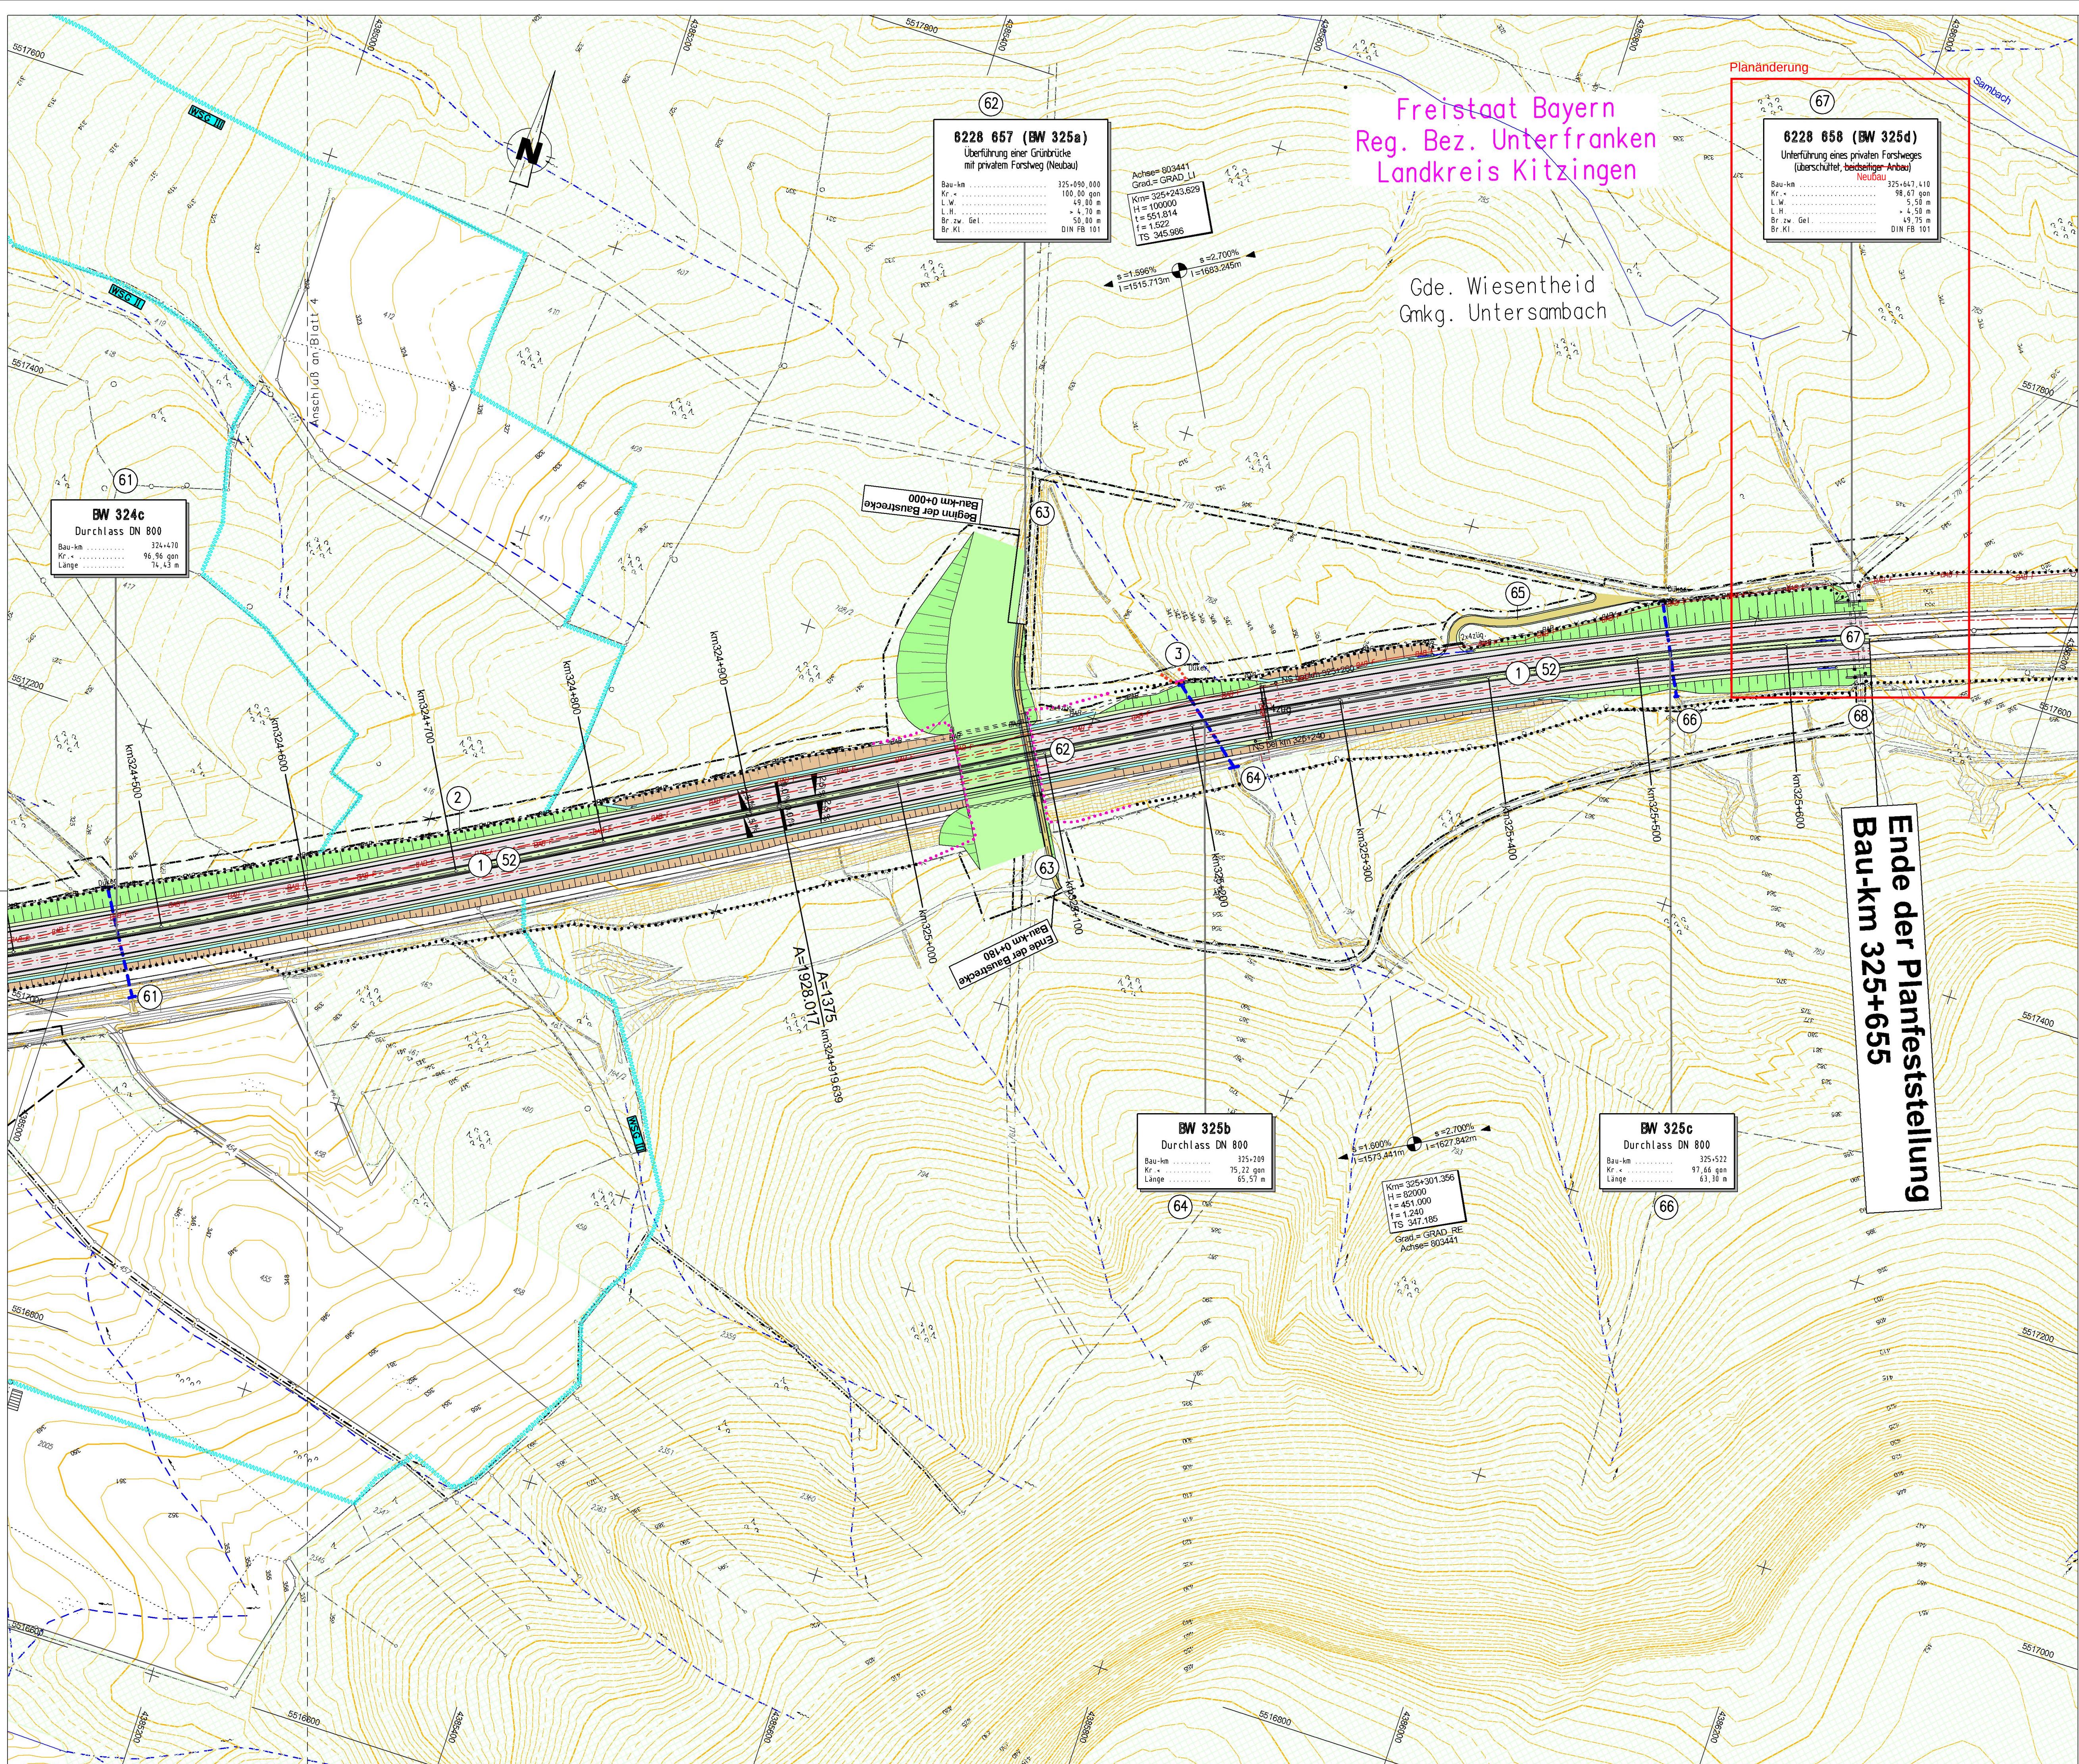

- ### ZEICHENERKLÄRUNG
- | | | | |
|--|--|--|--|
| | Auffüllung / Ausschüttung | | Staats- / Landesgrenze |
| | Einschnittsböschung | | Kreisgrenze |
| | Entwässerungsmulden | | Gemeinde- / Gemarkungsgrenze |
| | Bankette und Grünflächen | | Gemarkungsgrenze |
| | Fahrbahn | | Grunderwerbsgrenze |
| | Mittelstreifen | | Erwerbsgrenze für andere Bausträger |
| | Fahrbahn | | Grenze vorübergehend in Anspruch zu nehmender Fläche |
| | Bankette und Grünflächen | | Grenze der Waldrandunterpflanzung |
| | Dammböschungen | | Einzugsgebiet Nummer |
| | Entwässerungsgräben | | Wasserschutzgebiet |
| | Geh- und Radweg / Wirtschaftsweg | | Wasserschutzeinleitungsstelle |
| | Rückbau befestigter Flächen | | Geländetiefenlinie |
| | Vorfluter | | Bodendenkmal |
| | Lärmschutzwand | | Altlasten |
| | Lärmschutzwand | | Waldfläche |
| | reines und allgemeines Wohngebiet, Kernsiedlungsgebiet | | Abgrenzung der Ausgleichsmaßnahme |
| | Mischgebiet, Kerngebiet, Dorfgebiet | | Amphibienleite- / abweiserinrichtung |
| | Gewerbegebiet, Industriegebiet | | Wildschutzzzaun (gem. Unterlage 12) |
| | Sondergebiet (Schulen, Heime, Krankenhäuser) | | Irritationschutzwand |
| | Grünflächen | | Schutzzaun während der Bauausführung |

- | | | | |
|--|----------------------------|--|----------------|
| | vorhanden | | geplant |
| | Entwässerungsleitungen | | Rohrdurchlässe |
| | Schmutzwasserkanal | | Stromkabel |
| | Femmelkabel BAB | | Wasserleitung |
| | Bordrinne | | Spitzrinne |
| | Bauwerksverzeichnis Nummer | | |

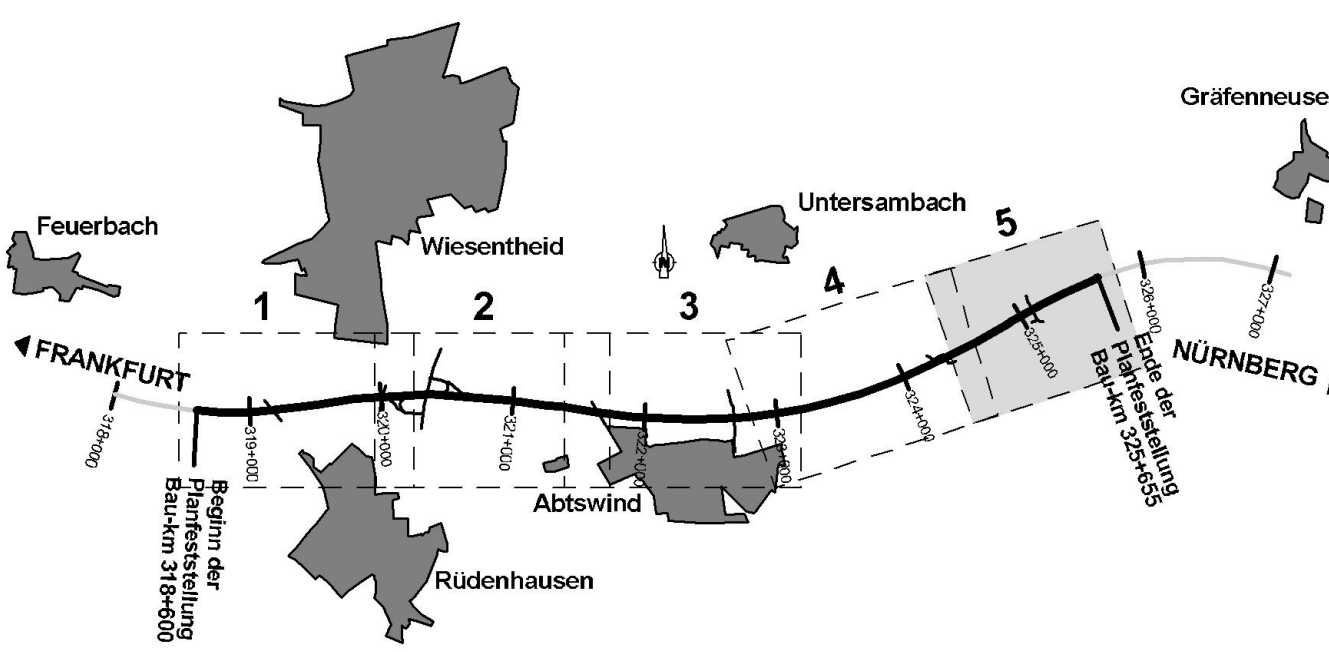

Nr.	Art der Änderung	Datum	Name
1	Unterführung (BW 325d) lfd.Nr. 67 des Bauwerksverzeichnisses	Sept. 2019	Dittrich

Freistaat Bayern Autobahndirektion Nordbayern Fischerschenstraße 95, 90402 Nürnberg TEL: 09114857-0, FAX: 09114857-495, E-MAIL: poststelle@abdn.bayern.de		Unterlage: 7.1 Blatt Nr.: 5 Datum: _____ Zeichen: _____
Plangenehmigung	bearbeitet Gz: 4112 gezeichnet Gz: _____ geprüft Gz: 411 Gz: _____	Juli 2009 Juli 2009 Juli 2009 Kaiser
BAB A3 Frankfurt - Nürnberg westlich AS Wiesentheid - Fuchsberg 6-streifiger Ausbau von Bau-km 318+600 bis Bau-km 325+655	Lageplan von Bau-km 324+395 bis Bau-km 325+655 Maßstab 1 : 2000	
Aufgestellt: Nürnberg, den 06.09.2019 Autobahndirektion Nordbayern 		
Projekt: 02_Planung	Dat: 83344_L-1.dwg	