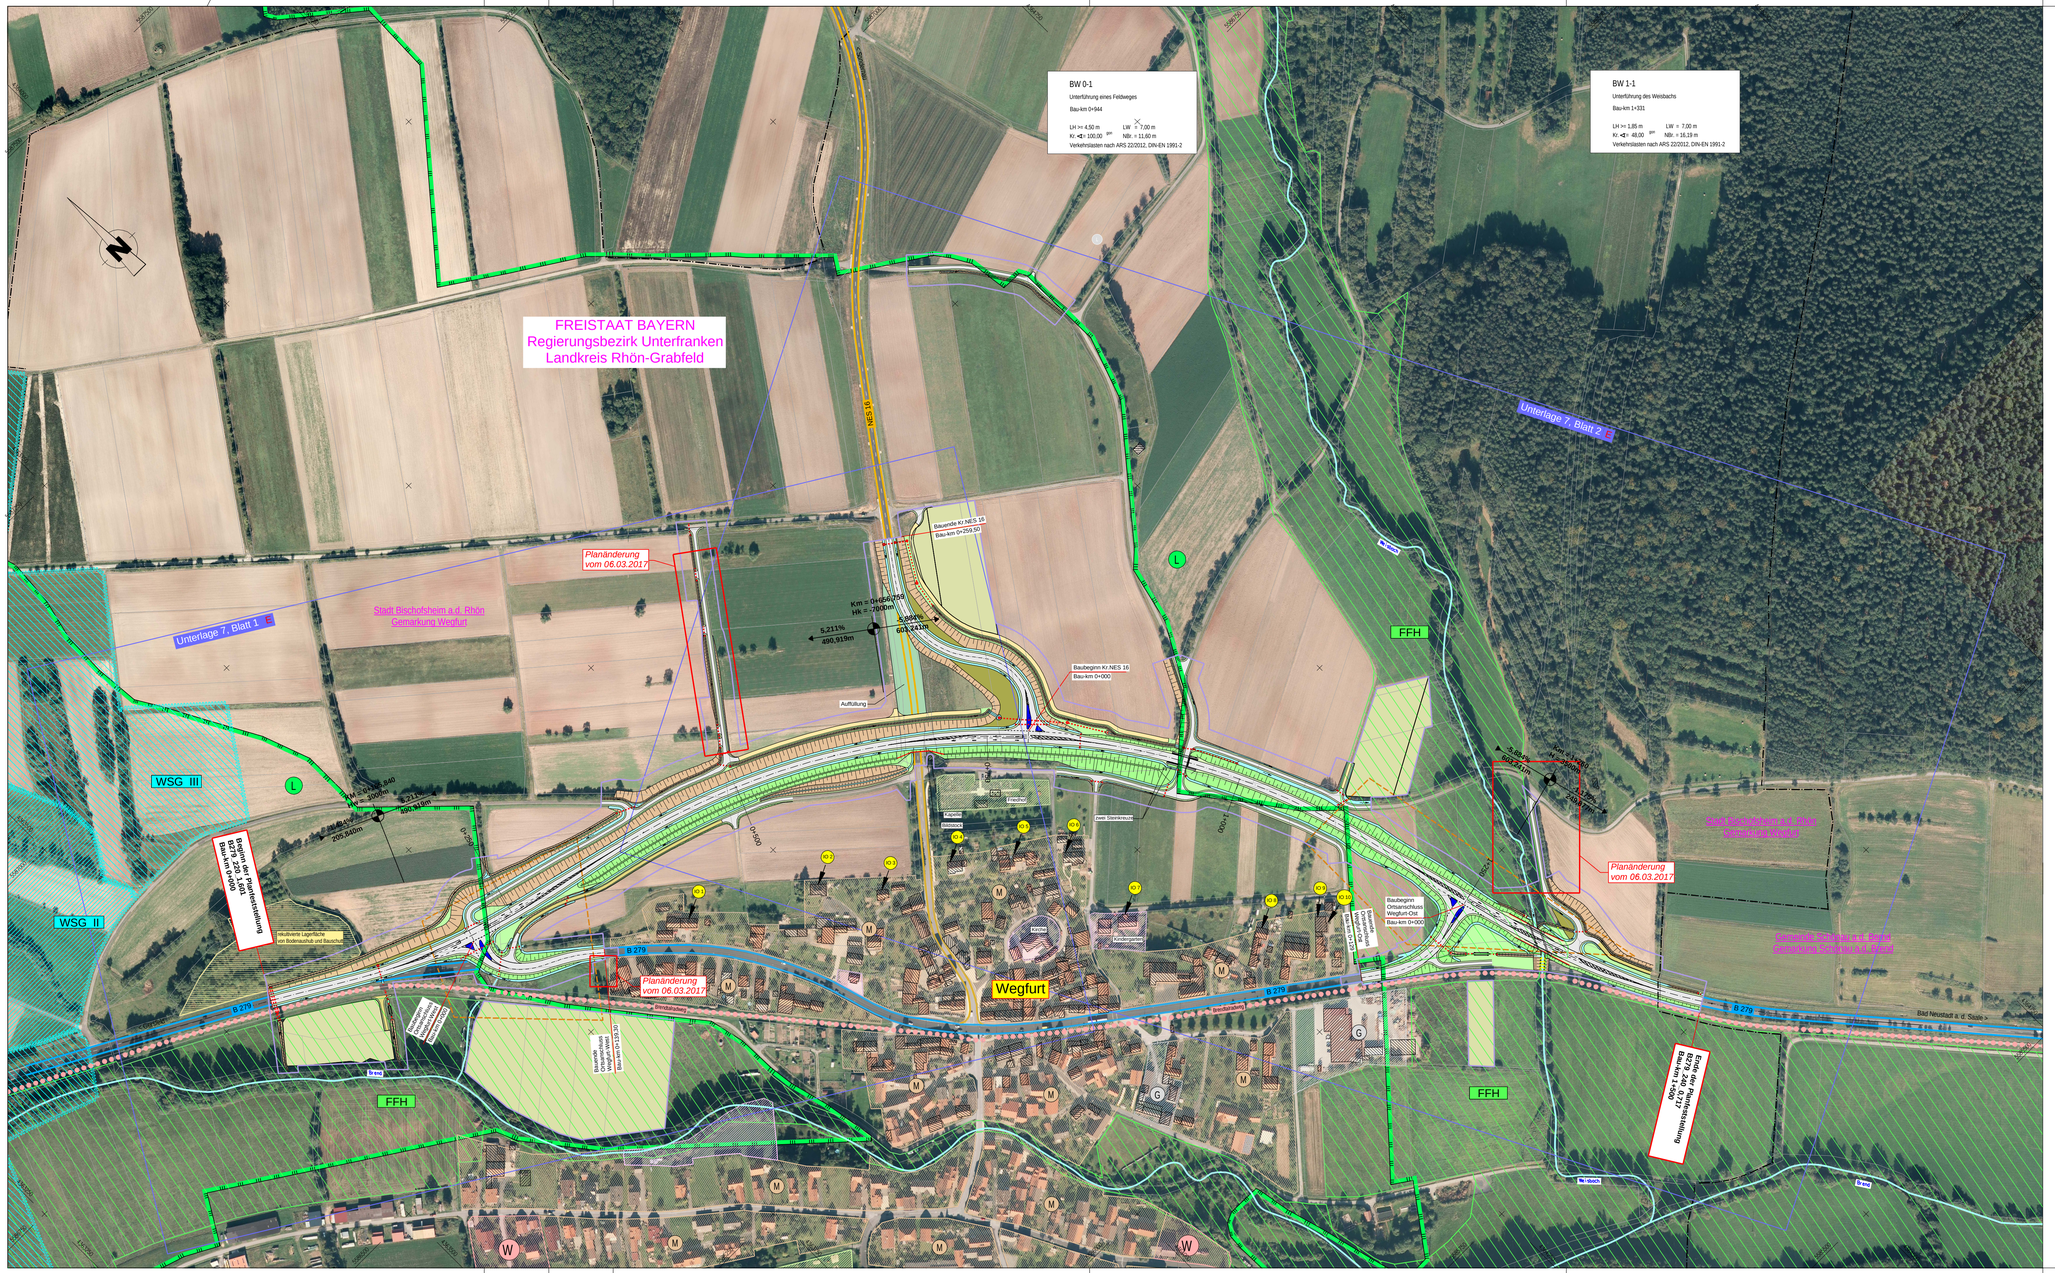

Legende:

Planung

Einschnitt
Mulde
Bankett
Fahrbahn
Bankett
Damm
Rauhbettmulde
Sichtschutzwall
Sichtschutzwand
Ausgleichsfläche

Wirtschaftswege

- asphaltbefestigt
- schotterbefestigt
- unbefestigt

Bestand Straßennetz

Bundesstraße
Kreisstraße
Radweg

Techn. Details

Km = 1+153
Hk = 3000m
-1% 193m
5% 503m
Neigungspunkt mit Angaben von:
- Halbmesser
- Gerade (-) und Steigung (+) in Prozent
- Länge der Gerade (Steigung) o.Strecke
Hochpunkt / Tiefpunkt
2,5%
Fahrbahnquerneigung

Schutzgebiete

FFH-Gebiet
Landschaftsschutzgebiet
Wasserschutzgebiet

Flächennutzung

Mischgebiet
Gewerbegebiet
Wohngebiet
Gemeinebedarfsfläche

Sonstiges

Planfeststellungsgrenze
Gemeinde-/ Gemarkungsgrenze
Verdachtsfläche
Bodendenkmäler
IO 2 Immissionsort

Planänderung vom 06.03.2017

- Ortsanschluss Wegfurt-West, Änderung Planfeststellungsgrenze
- BWV Nr. 18, Zufahrten werden verlegt, Änderung Planfeststellungsgrenze
- BWV Nr. 45, best. Feldweg wird asphaltbefestigt, Änderung Planfeststellungsgrenze

Aufgestellt:
Schweinfurt, den 06.03.2017
Staatliches Bauamt

gez. Bothe, Ltd. Baudirektor

Planänderung: Unterlage 3 E vom 06.03.2017

Freistaat Bayern
Staatliches Bauamt Schweinfurt
Mainberger Strasse 14, 97422 Schweinfurt, Tel. 09721/203-0, Fax 09721/203-402, E-Mail: poststelle@stbasw.bayern.de

Unterlage	3 E
Blatt Nr.	
Datum	Zeichen
bearbeitet 09 / 2015	KuPe
gezeichnet 09 / 2015	StEl
geprüft 10 / 2015	ScAle

Planfeststellung

B 279, Gersfeld - Bad Neustadt a. d. Saale

Ortsumgehung Wegfurt

Übersichtslageplan

Baubeginn	Bau-km 0+000	Bauende	Bau-km 1+500
B 279	Abschnitt: 220 Station 1,601	B 279	Abschnitt: 240 Station 0,717

Maßstab 1 : 2500

Aufgestellt:
Schweinfurt, den 01.12.2015
Staatliches Bauamt

gez. Bothe, Ltd. Baudirektor

Projekt: 03_GP
W:\Strassenbau\05_CAD\...
Datei: OLP_B279_OU-Wegfurt_GP_06_E-Plan_STEL.tda vom 09.02.2017
Planausschnitt: L-2500
Geobasisdaten: © Bayerische Vermessungsverwaltung (Darstellung der Flurkarte als Eigentumsnachweis nicht geeignet)