


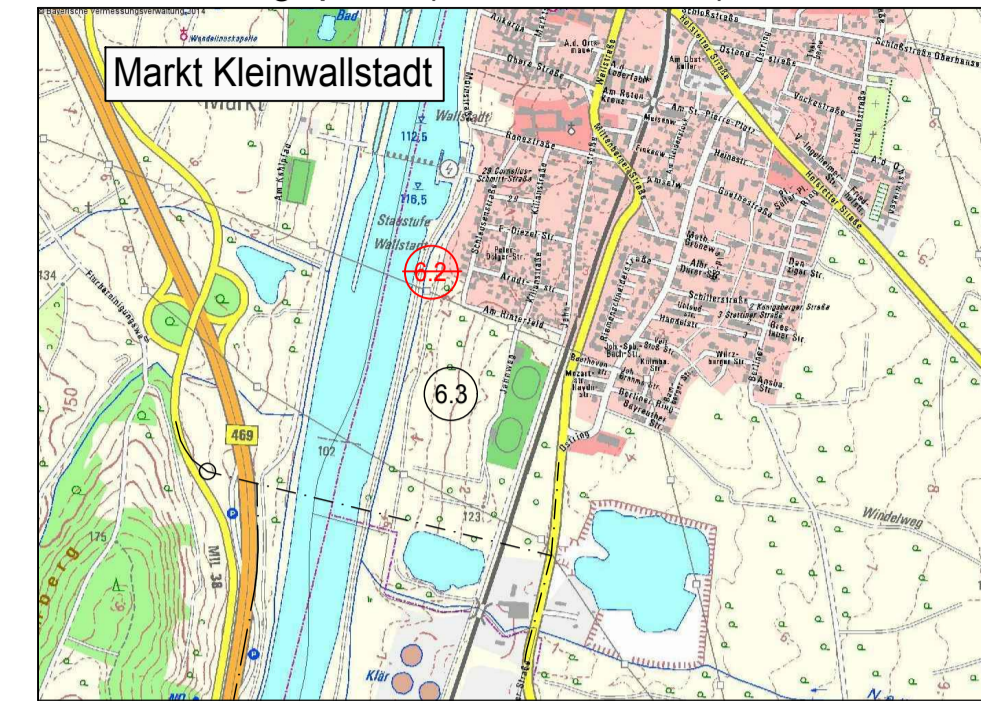

Übersichtslageplan (unmaßstäblich)



**Zeichenerklärung**

- |  |                                 |  |                       |
|--|---------------------------------|--|-----------------------|
|  | Gemarkungsgrenze                |  | Wohnbaufläche         |
|  | Planfeststellungsgrenze         |  | gemischte Baufläche   |
|  | Nr. des Regelungsverzeichnisses |  | gewerbliche Baufläche |
|  | 1.1 Straßen, Wege, Zufahrten    |  | Sonderbaufläche       |
|  | 2.1 Bauwerke und Anlagen        |  | Gemeinbedarf          |
|  | 3.1 Entwässerung                |  | Biotop                |
|  | 4.1 Leitungen (Anlagen Dritter) |  | Rohstoffgewinnung     |
|  | 5.1 Gewässerbau - entfällt -    |  |                       |
|  | 6.1 Anlagen für Naturschutz     |  |                       |
|  | 7.1 sonstige Maßnahmen          |  |                       |
|  | 8.1 Lärmschutzmaßnahmen         |  |                       |

Deckplan 5 Blatt 2 T  
vom 29.06.2018  
ersetzt  
Lageplan 2, Unterlage 5 Blatt 2  
vom 29.08.2014

Geobasisdaten © Bayerische Vermessungsverwaltung

	bearbeitet:	29.08.2014	Vr
	gezeichnet:	29.08.2014	Mto
	geprüft:	29.08.2014	Vr
Projekt:		21630	

PL 6	Ausgleichsmaßnahme A2: entfällt (6.2)	16.01.2018	Heyne
Nr.	Art der Änderung	Datum	Zeichen

## FESTSTELLUNGSENTWURF

	Markt Kleinwallstadt Straße / Abschn.-Nr. / St.-Nr. St 2309_3e-1 0,500-1 000	Unterlage / Blatt-Nr.: 5 / 2 T Lageplan 2 landschaftspfleger. Maßnahmen Ausgleichsmaßnahmen 6.2 & 6.3
	PROJIS-Nr.:	Maßstab: 1 : 1000
St 2309 Bau einer Ortsumfahrung Kleinwallstadt mit Neubau Mainbrücke südlich Kleinwallstadt		
Aufgestellt: 29.08.2014 / 29.06.2018 Markt Kleinwallstadt		
 Peter Maidhof		