


Übersichtslageplan (unmaßstäblich)

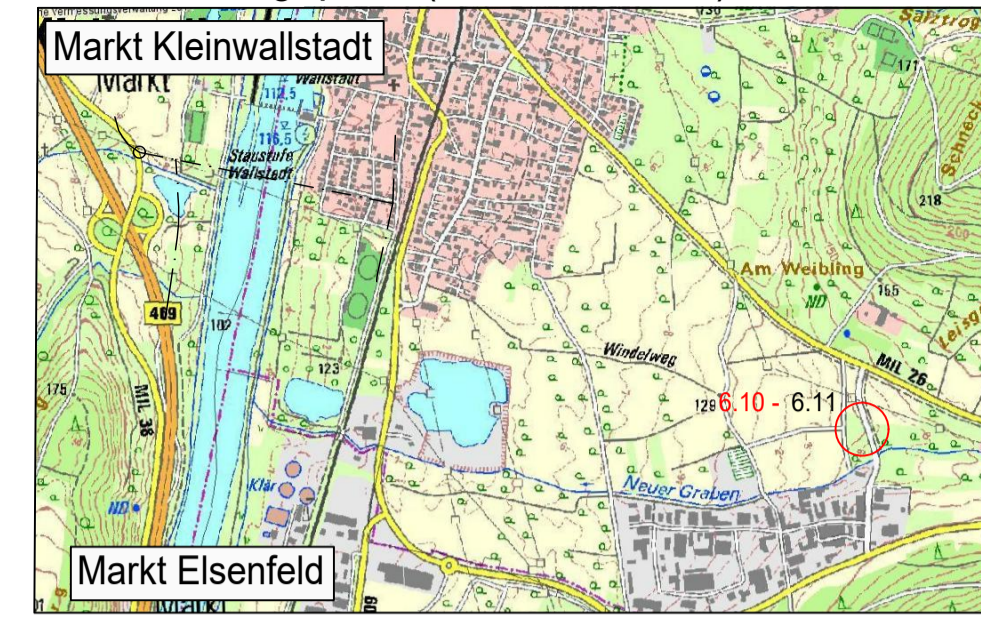

Zeichenerklärung

	Gemarkungsgrenze		Wohnbaufläche
	Planfeststellungsgrenze		gemischte Baufläche
Nr. des Regelungsverzeichnisses			gewerbliche Baufläche
	1.1 Straßen, Wege, Zufahrten		Sonderbaufläche
	2.1 Bauwerke und Anlagen		Gemeinbedarf
	3.1 Entwässerung		Biotop
	4.1 Leitungen (Anlagen Dritter)		Rohstoffgewinnung
	5.1 Gewässerbau - entfällt -		
	6.1 Anlagen für Naturschutz		
	7.1 sonstige Maßnahmen		
	8.1 Lärmschutzmaßnahmen		

Deckplan 5 Blatt 5 TT
 vom 23.08.2019
 ersetzt
 Lageplan 5, Unterlage 5 Blatt 5 T
 vom 29.06.2018

Geobasisdaten © Bayerische Vermessungsverwaltung

Weißenburger Straße 20-22 63739 Aschaffenburg Tel. 06021/38667-0	bearbeitet:	29.08.2014	Vr
	gezeichnet:	29.08.2014	Mto
	geprüft:	29.08.2014	Vr
Projekt:		21630	

Nr.	Art der Änderung	Datum	Zeichen
PL 20	Maßnahme A10: Verschieben der Bäume nach Süden	18.07.2019	Heyne
PL 7	Planungsänderung vom 29.06.2018	29.06.2018	Heyne

FESTSTELLUNGSENTWURF

 Markt Kleinwallstadt Straße / Abschn.-Nr. / Stat.: St 2309_390_0,500-1,300	Unterlage / Blatt-Nr.: 5 / 5 TT Lageplan 5 landschaftspfleger. Maßnahmen Ausgleichsmaßnahmen 6.10 - 6.11 PROJIS-Nr.: Maßstab: 1 : 1000
St 2309 Bau einer Ortsumfahrung Kleinwallstadt mit Neubau Mainbrücke südlich Kleinwallstadt	
Aufgestellt: 29.08.2014 / 29.06.2018 / 23.08.2019 Markt Kleinwallstadt <div style="text-align: center;"> Peter Maidhof </div>	