


Übersichtslageplan (unmaßstäblich)

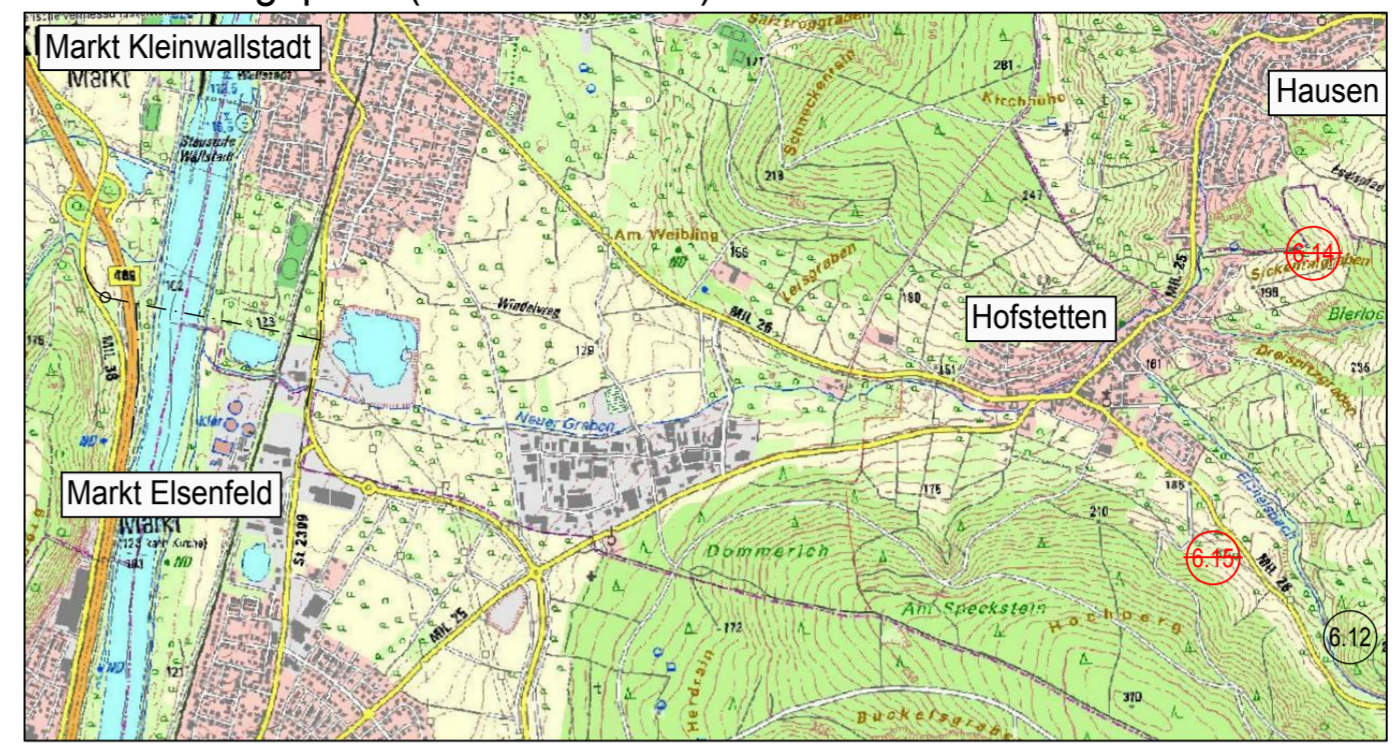

Zeichenerklärung

- Gemarkungsgrenze
  - Planfeststellungsgrenze
- |     |                             |   |                       |
|-----|-----------------------------|---|-----------------------|
| 1.1 | Straßen, Wege, Zufahrten    | W | Wohnbaufläche         |
| 2.1 | Bauwerke und Anlagen        | M | gemischte Baufläche   |
| 3.1 | Entwässerung                | G | gewerbliche Baufläche |
| 4.1 | Leitungen (Anlagen Dritter) | S | Sonderbaufläche       |
| 5.1 | Gewässerbau - entfällt -    |   | Gemeinbedarf          |
| 6.1 | Anlagen für Naturschutz     |   | Biotop                |
| 7.1 | sonstige Maßnahmen          |   | Rohstoffgewinnung     |
| 8.1 | Lärmschutzmaßnahmen         |   |                       |

Deckplan 5 Blatt 6 T  
vom 29.06.2018  
ersetzt  
Lageplan 6, Unterlage 5 Blatt 6  
vom 29.08.2014

Geobasisdaten © Bayerische Vermessungsverwaltung

 <b>OBERMEYER</b> PLANEN + BERATEN GmbH Weißenburger Straße 20-22 63739 Aschaffenburg Tel. 06021/38667-0	bearbeitet:	29.08.2014	Vr
	gezeichnet:	29.08.2014	Mto
	geprüft:	29.08.2014	Vr
Projekt:		21630	

PL 9	Ersatzmaßnahme E2: entfällt (6.15)	30.01.2018	Heyne
PL 8	Ersatzmaßnahme E1: entfällt (6.14)	30.01.2018	Heyne
Nr.	Art der Änderung	Datum	Zeichen

FESTSTELLUNGSENTWURF

 <b>Markt Kleinwallstadt</b> Straße / Abschn.-Nr. / Stat.: St 2309_390_0,500-1,300 PROJIS-Nr.:	Unterlage / Blatt-Nr.: <b>5 / 6 T</b> <b>Lageplan 6</b> landschaftspfleger. Maßnahmen Ausgleichsmaßnahmen 6.12 - <del>6.15</del>
	Maßstab: 1 : 1000
<b>St 2309</b> <b>Bau einer Ortsumfahrung Kleinwallstadt mit</b> <b>Neubau Mainbrücke südlich Kleinwallstadt</b>	
Aufgestellt: 29.08.2014 / 29.06.2018 Markt Kleinwallstadt  Peter Maidhof	