


Übersichtslageplan (unmaßstäblich)

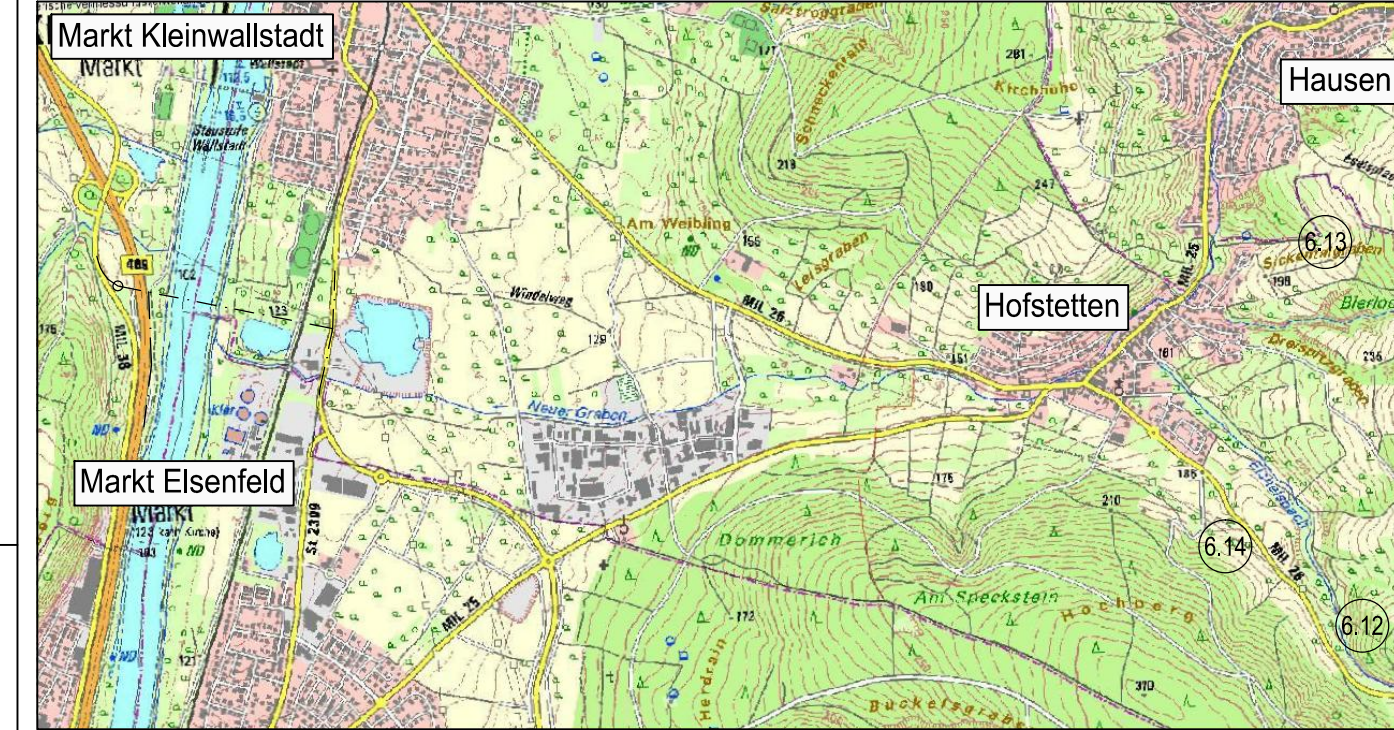

Zeichenerklärung

- | | | | |
|-------|-----------------------------|--|-----------------------|
| --- | Gemarkungsgrenze | | Wohnbaufläche |
| -.-.- | Planfeststellungsgrenze | | gemischte Baufläche |
| 1.1 | Straßen, Wege, Zufahrten | | gewerbliche Baufläche |
| 2.1 | Bauwerke und Anlagen | | Sonderbaufläche |
| 3.1 | Entwässerung | | Gemeinbedarf |
| 4.1 | Leitungen (Anlagen Dritter) | | Biotop |
| 5.1 | Gewässerbau - entfällt - | | Rohstoffgewinnung |
| 6.1 | Anlagen für Naturschutz | | |
| 7.1 | sonstige Maßnahmen | | |
| 8.1 | Lärmschutzmaßnahmen | | |

Geobasisdaten © Bayerische Vermessungsverwaltung

<p>OBERMEYER PLANEN + BERATEN GmbH Weißburger Straße 20-22 63739 Aschaffenburg Tel. 06021/38667-0</p>	bearbeitet:	29.08.2014	Vr
	gezeichnet:	29.08.2014	Mto
	geprüft:	29.08.2014	Vr
Projekt:		21630	

Nr.	Art der Änderung	Datum	Zeichen

FESTSTELLUNGSENTWURF

<p>Markt Kleinwallstadt StraÙe / Abschn.-Nr. / Stat.: St 2309_200_2,500-1,300 PROJIS-Nr.: St 2309</p>	Unterlage / Blatt-Nr.:	5 / 6
	Lageplan 6 Landeschaftspfleger. Maßnahmen Ausgleichsmaßnahmen 6.12 - 6.15 Maßstab: 1:1000	

<p>Bau einer Ortsumfahrung Kleinwallstadt mit Neubau Mainbrücke südlich Kleinwallstadt</p>	
<p>Aufgestellt: 29.08.2014 Markt Kleinwallstadt</p>	
<p> Peter Maidhof</p>	

Unterlage 5 Blatt 6
Unterlage 5 Blatt 6 T